

仮称）立葵の杜 施設新築工事

図面番号	図面名称
【意匠図】	
A00	図面目録
A01	建築工事特記仕様書 1
A02	建築工事特記仕様書 2
A03	概要書・求積図・求積表・付近見取図
A04	各室床面積求積図・求積表
A05	仕上表
A06	配置図
A07	1 階平面図
A08	立面図 1
A09	立面図 2
A10	断面図 1
A11	断面図 2
A12	屋根伏図・太陽光パネル図
A13	矩計図
A14	展開図 1
A15	展開図 2
A16	展開図 3
A17	展開図 4
A18	展開図 5
A19	展開図 6
A20	展開図 7
A21	展開図 8
A22	天井伏図
A23	建具具符号図
A24	金属製建具表
A25	木製建具表
A26	造作・家具・サイン符号図
A27	造作家具図・詳細図
A28	外構図
A29	法令チェック平面図
A30	採光・換気・排煙チェック
A31	消防有窓・無窓チェック
	機械浴層レイアウト図（平面図）
	機械浴層工事詳細図

図面番号	図面名称
【電気設備図】	
E01	電気設備工事特記仕様書
E02	電気設備 凡例
E03	受変電設備 単線結線図
E04	盤図
E05	幹線・外部電気設備図（配置図）
E06	動力設備図（平面図）
E07	コンセント設備図（平面図）
E08	照明器具姿図
E09	電灯設備図（平面図）
E10	防災照明設備図（平面図）
E11	換気扇電源設備図（平面図）
E12	床暖房電源設備図（平面図）
E13	弱電設備系統図 1
E14	弱電設備系統図 2
E15	弱電設備図（平面図）
E16	放送設備系統図
E17	放送設備図（平面図）
E18	自動火災報知設備図 系統図・姿図
E19	自動火災報知設備図（平面図）
E20	床暖房敷設図（平面図）
【給排水衛生・空調設備図】	
M01	給排水・空調工事設備特記仕様書
M02	換気設備機器表
M03	換気設備 計算書
M04	換気設備（平面図）
M05	空調設備 機器表
M06	空調設備（平面図）
M07	給排水ガス配管図（配置図）
M08	給排水ガス配管図（平面図）
M09	衛生設備器具表・機器表

図面番号	図面名称
【構造図】	
S01	木質構造特記仕様書
S02	基礎標準仕様書
S03	木質構造標準仕様書（1）
S04	木質構造標準仕様書（2）
S05	木質構造標準仕様書（3）
S06	木質構造標準仕様書（4）
S07	S E 金物詳細図
S08	改良体配置図
S09	基礎伏図
S10	基礎リスト
S11	アンカー伏図
S12	土台伏図
S13	1 階小屋伏図
S14	1 階母屋伏図
S15	土台柱金物伏図
S16	1 階小屋柱金物伏図
S17	1 階母屋柱金物伏図
S18	軸組断面図

建築工事特記仕様書 1	
工事名称 工事場所 建物概要 建物用途	仮称) 立葵の杜 施設新築工事 岐阜県瑞穂市横屋字中吹324番1、325番1、326番1 木造平屋建て 児童福祉施設等（生活介護・放課後等デイサービス）
1. 一般共通事項	
適用範囲	1. この特記記載事項以外は下記に準ずる。 但し本工事に関係なき事項は適用しない。 1) 工事請負契約書 2) 営繕部監修 公共建築工事標準仕様書（令和7年版） 2. 工事項目は・印の付いたものを適用する。 3. 特記事項は・印の付いたものを適用する。 ・印のない場合は ※ 印の付いたものを適用する。 ・印と ※ 印のある場合は、共に適用とする。 4. 特記事項に記載の（*.*.*）の表示番号は、標準仕様書の当該項目 当該図、当該表を示す。
優先順位	1) 現場説明書(質疑応答書含む) 2) 特記仕様書 3) 設計図書 4) 営繕部監修 公共建築工事標準仕様書（令和7年版） 5) 公共規格及びこれに準ずる規格
質疑	設計図書に明記のない場合、又は疑いを生じた場合は監理者と協議し、その指示を受けること
記載なきもの	設計図書に明記のない事項でも技術上、外観上、本建物用途上当然必要と認められる事項は請負金額の範囲内において監督員の指示のもと施工のこと
設計変更	変更内容を明記する図面、仕様書を作成し変更に伴う金額の増減及び工程等を協議し、建築主、設計者、監理者、請負者の捺印または署名を以て発行とみなす。但し軽微な変更の場合は監理者と協議しその指示を受けてから施工すること
設備工事との取合	請負者の責任のもとに建築工事として完全施工すること
別途工事との取合	請負者は並行して行われる別途工事に対して工事進捗が速やかに行なわれる様協力すること
官公庁手続き	工事の施工に必要な諸届、諸手続きは請負者が速やかに処理し請負者の責任において行う。
発生材の処理	「廃棄物の処理及び清掃に関する法律」及び「建築廃材の収集、運搬埋立処分」についての注意事項を守ると共に環境安全に務める。
材料の品質等	1) 本工事に使用する材料は、設計図書に定める品質及び性能の他、通常有すべき品質及び性能を有するものとする。 2) 商品名が記載された材料は、当該商品又は同等品を使用するものとし同等品を使用する場合は監督職員の承諾を受ける。 3) 標準仕様書に記載されていない特別な材料の工法については、材料製造所の指定する工法とする。
工事写真	1) 着工前…敷地及び周辺の道路、建築物、工作物等の現況の撮影。 2) 工事中…進捗状況の撮影記録すると共に、特に施工後隠べい又は埋設されている部分は、被写真に巾広テープを添えて撮影する。
各種検査	工事中下記の工程に達した時は監理者の立会い検査を受けこれに合格した後に次の工程に進むこと。 1) 仮設工事 縄張り・遣り方時 2) 基礎工事 完了時(配筋検査) 3) 木工事 金物取付完了時(躯体検査) 4) 防水断熱気密工事 完了時 5) 外壁工事 塗装工事 完了時 上記以外で設計図書に定められたもの又は監理者の指示のある工程に関しても検査を受けること。
各種試験	設計図書に定められたもの又は監理者の指示のあるものは公的試験機関又は監理者の認める試験機関で試験を行うとともに、その試験成績書を工事監理者に提出して確認を受ける。
提出書類	着工前 ・工事内訳明細書 ・工事工程表を提出し、監理者の承認を受けること 工事中 ・施工図（基礎、プレカット、建具、家具、金物、タイル割付等 監理者の指示のあるもの） ・承認図（各種機器、金物等） ・使用材料のサンプル及び色見本を提出し、監理者の承認を受けること 竣工引渡時 ・竣工図（設備配管系統図、電気配線系統図） ・鍵一覧表 ・各種機器の取扱説明書及び保証書 ・官庁届許可書類
保険等	請負者は工事中、工事の出来高部分と工事現場に搬入した工事材料などに火災保険または建設工事保険をかけること
2. 仮設工事	
ベンチマーク遣方	建築工事に先立ち関係者立会いのもと、敷地の高低差の確認を行い建物の位置及び基準レベルを決定すること。
工事用水	構内既存の施設 ・利用できる（・有償 ・無償） 利用できない
工事用電力	構内既存の施設 ・利用できる（・有償 □無償） 利用できない
3. 土工事	
埋戻し及び盛土	※根切り土使用（B種） ・山砂（A種） ・（ ） (3. 2. 3) (表3. 2. 1)
建設発生土の処理	※場外搬出 ・場内（ ・推積 ・敷均し） (3. 2. 5)
4. 地業工事	
地盤調査・試験	・（SWS試験 5ポイント） ・地盤調査結果にもとづき地盤補強検討を行い、監督員の承認を受ける 支持力度 20KN/㎡（長期） 仕様：図示
地盤改良工事	
砂利地業	厚さ ※100mm ・（ ）mm (4. 6. 2) 適用範囲 基礎下、基礎梁下、土に接するスラブ下 (4. 6. 3) 土間コンクリート下 ・図示
捨てコンクリート	厚さ ※50mm ・（ ）mm (4. 6. 4) 適用範囲 ※基礎下、基礎梁下 ・土に接するスラブ下 ・土間コンクリート下 ・図示 設計基準強度 Fc (N/mm2) ※18 ・（ ） スランブ S (cm) ※15または18 □（ ）
床下防湿層	材料 ※ポリエチレンフィルム厚さ0. 15mm以上 (4. 6. 5) ・（ ） 適用 ※建物内の土間スラブ及び 土間コンクリート下（ビット下を除く） ・図示
5. 鉄筋工事	
種類	※ SD295 （D10～D16 ） (5. 2. 1) ※ SD345 （D19～ ） ・ SD390 （ ）
継手	D16以下 ※重ね継手 (5. 3. 4) D19以上 ※ガス圧接継手 ・機械式継手 ・溶接継手
継手長さ	鉄筋の重ね継手の長さ ※(5. 3. 4) (表5. 3. 2)による
かぶり	鉄筋及び溶接金網の最小かぶり厚さ ※(5. 3. 5) (表5. 3. 6)による
定着	鉄筋の定着長さ ※(5. 3. 4) (表5. 3. 4)による
ガス圧接後検査	外観検査 ※全数 (5. 4. 10) 抜き取り検査 ・超音波探傷試験 ・引張試験

6. コンクリート工事

○共通事項

使用箇所

コンクリートの種類

設計強度基準
(N/mm2)

セメントの種類

混和材料

スランプ
(cm)

基礎、地中梁
土間スラブ

※普通
・軽量

・18
・21
・24

※普通
ポルトランド
・高炉B種
・()

※AE減水剤
・高性能
AE減水剤
・()

※18
・15

※普通
・軽量

・18
・21
・24

※普通
ポルトランド
・高炉B種
・()

※AE減水剤
・高性能
AE減水剤
・()

※18
・15

※普通
・軽量

・18
・21
・24

※普通
ポルトランド
・高炉B種
・()

※AE減水剤
・高性能
AE減水剤
・()

※18
・15

○検査

※受入れ時：スランプ、空気量、塩化物量及びアルカリ量 (6. 9)

○圧縮強度試験

※行う (1週、4週、脱型用 各3本)

・行わない

・軽量コンクリート

種類

・1種

・2種

(6. 10)

・暑中コンクリート

※コンクリート打設の気温が25℃を超える場合に適用する。

※受け入れ時のコンクリート温度は35℃以下とする。

・寒中コンクリート

※日平均気温が4℃以下になると予想される場合に適用する。 (6. 11)

○型枠

型枠の存置期間及び取外し ※ (6. 8. 4) (表6. 8. 2) による

13. 屋根工事

○下葺き

材料

・ゴムアス系ルーフィング

(13. 2. 2)

※アスファルトルーフィング940

○長尺金属板葺

材料

※カラーガルバリウム鋼板

・()

(13. 2. 3)

工法

・平葺 (・一文字葺き

・ひし葺き

・瓦棒葺き)

・波板葺き (・大波

・小波)

・横葺き○立ハゼ葺

○軽量鉄骨天井

材料

屋内

※19形

屋外

※25形

(14. 4. 2)

野縁等は (表14. 4. 1) による

形状及び寸法

(14. 4. 3)

※野縁受け、吊ボルト及びインサートの間隔は900mm程度とし

周辺部は端から150mm以内とする

※野縁の間隔は (表14. 4. 2) による

19. 内装工事

○ビニル床シート

種類

発泡複層ビニル床シート

厚さ (mm)

2. 0

使用箇所

下記以外

(19. 2. 2)

トイレ用複層ビニル床シート

2. 0

トイレ

浴室用発泡複層ビニル床シート

2. 8

浴室

防滑性発泡複層ビニル床シート

2. 5

エントランス
廊下 (スロープ)

耐荷重性複層ビニル床シート

2. 0

事務室

○石膏ボード

種類

厚み (mm)

使用箇所

(19. 7. 2)

石膏ボード (GB-R)

・9. 5

※12. 5

一般部壁、天井

耐水石膏ボード (GB-S)

・9. 5

※12. 5

水回り壁

強化石膏ボード (GB-F)

※12. 5

・15

防火区画壁

防火区画壁:石膏ボード工業会の認定に遵守して施工すること

目地工法の種類

(19. 7. 3)

※継目処理工法

・突付け工法

・目透かし工法

(表19. 7. 5)

○壁紙張り

材料

種類

※ビニルクロス (SP級及びAA級)

・紙クロス

・布クロス

防火性能

・準不燃

○不燃

外構工事

○アスファルト舗装

表層仕上の場合

・カラーアスファルト

・排水性舗装

・透水性舗装

表層厚さ (mm)

※50

・()

路盤材料

※再生クラッシャラン

・クラッシャラン

・粒度調整砕石

路盤厚さ (mm)

※150

・()

・植栽

○雑工事

家具

家具製作会社にて、施工図を作成し、承認後製作のこと



郵便ポスト

上入前出タイプ：K S－M A B 4－L－B K (ナスタ)


浴室排水溝

樹脂製グレーチング (ノンスリップタイプ)：P G－1 3 0 2 5 (カネソウ)

敷地概要	地名地番	岐阜県瑞穂市横屋字中吹324番1, 325番1及び326番1			
	敷地面積	2811.68㎡(850.53坪)			
	都市計画区域・用途地域	都市計画区域内・市街化区域・第1種中高層住居専用地域			
	容積率・建蔽率	法定容積率 200% ・ 法定建ぺい率60%			
	防火地域・道路	法22条区域 ・ 南側：市道			
	道路斜線・隣地斜線	勾配1.25・適用距離20m ・ 勾配1.25+20m			
	日影規制	高さ10m超 4時間ー2.5時間 測定面4m			
	垂直積雪量・積雪荷重	垂直積雪量50cm・積雪荷重20N/㎡			
	風荷重	地表面粗度区分Ⅲ・基準風速Vo=34m/s			
建物概要	そのほかの規制制限	開発許可：岐阜県指令岐西建築第102号の15 令和8年4月20日			
	建築用途	社会福祉施設 (生活介護事業施設、放課後デイサービス施設)			
		就寝なし・主に重症心障害者			
		生活介護事業：障害者総合支援法第5条第1項、第7項			
		放課後デイサービス：児童福祉法第6条の2の2第3項			
	工事種別・構造・階数	新築・木造・平屋建て(耐火・準耐火構造以外)			
	建築面積	Sa+Sb	593.99㎡	179.68坪	
	延床面積	S1	529.98㎡	160.32坪	
	容積面積		529.98㎡		
	建ぺい率	21.13%	< 60.00%		OK
	容積率	18.85%	< 200%		OK
	消防法	特定防火対象物 6項(ハ)	消火器・自動火災報知設備・誘導灯 消防機関へ通報する火災警報設備		
	人員算定	部門	従業員＋利用者	小計	合計
	防火対象物人員	生活介護	5 + 25 =	30人	43人
	浄化槽処理対象人員	放課後デイ	6 + 7 =	13人	

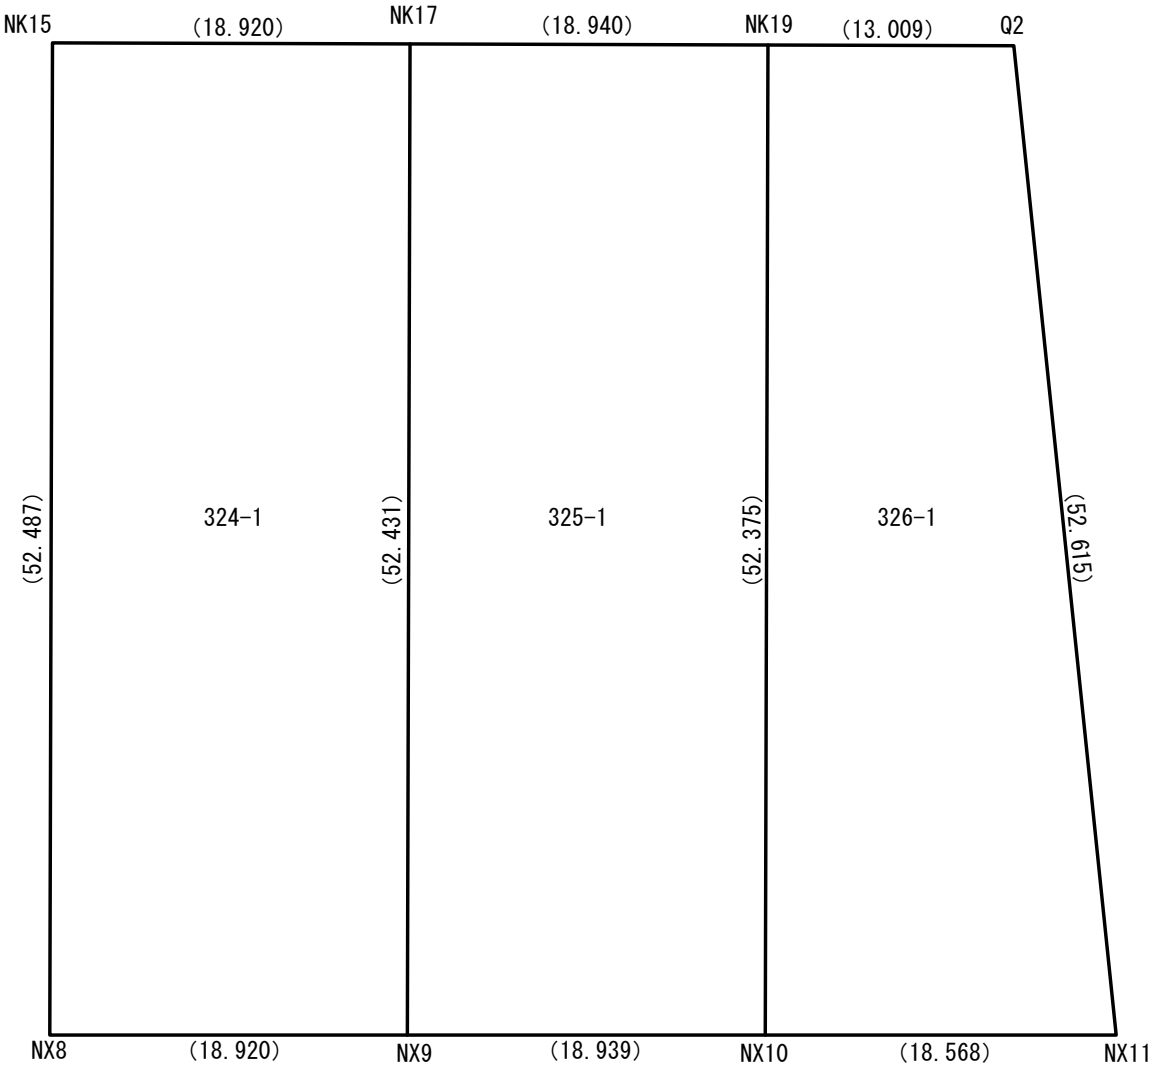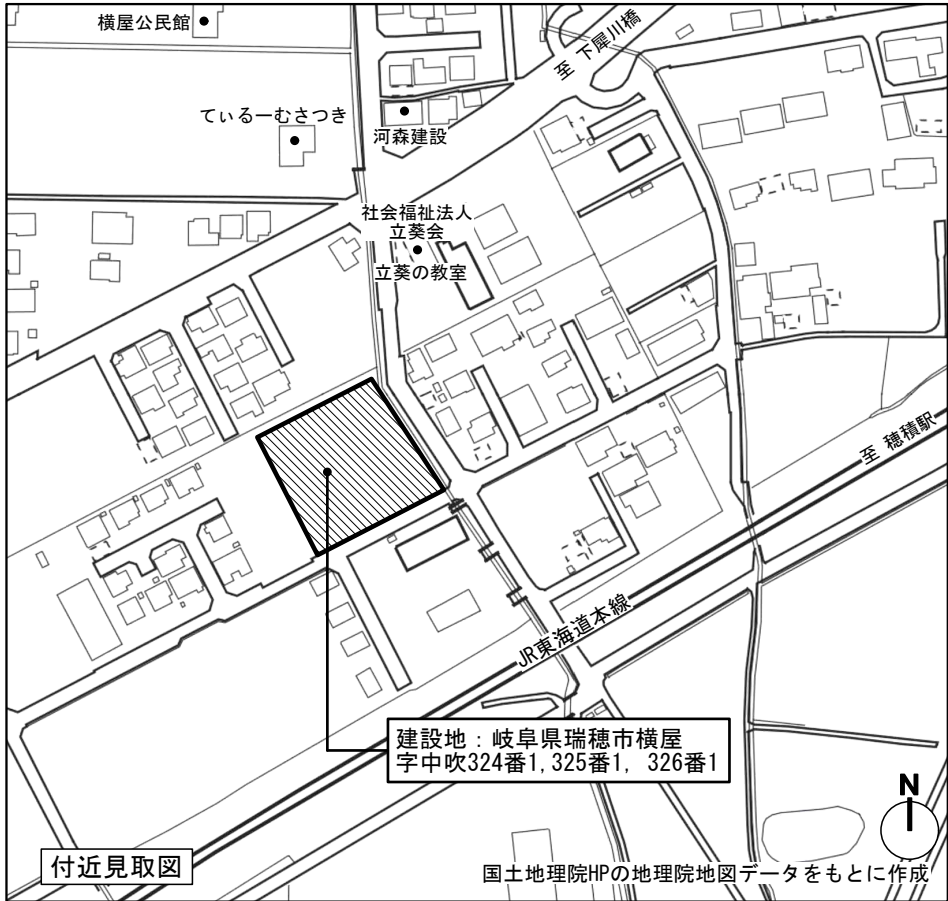

敷地面積求積図 1/400

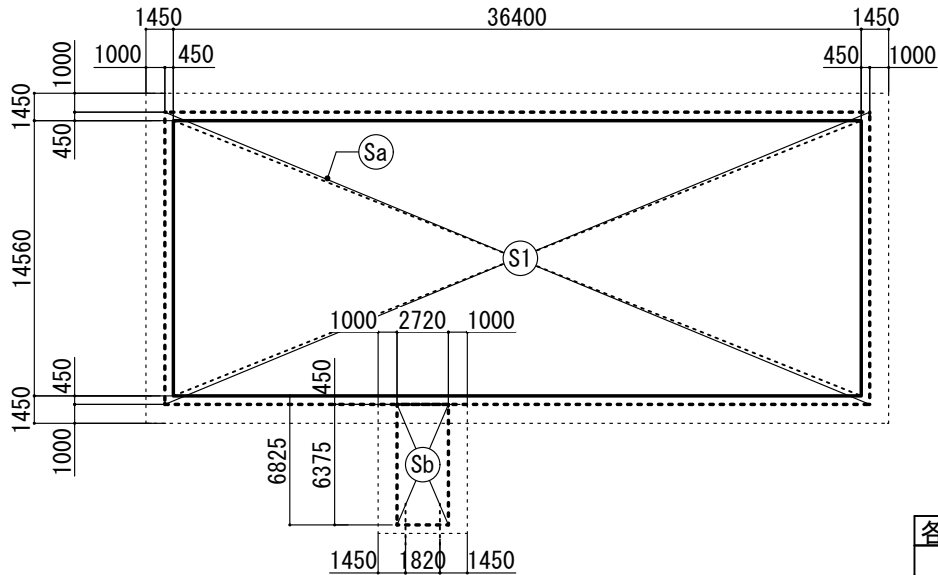

1階床面積求積図 1/400


地番	324-1				
No	Xn	Yn	Yn+1-Yn-1	Xn・(Yn+1 - Yn-1)	
NK15	-68662.265	-45591.191	-6.982	479399.934230	
NK17	-68653.675	-45574.333	40.673	-2792350.923275	
NX9	-68700.386	-45550.518	6.982	-479666.095052	
NX8	-68709.026	-45567.351	-40.673	2794602.214498	
合計				1985.130401	
合計面積				992.5652005	
地積				992.56㎡	

地番	325-1				
No	Xn	Yn	Yn+1-Yn-1	Xn・(Yn+1 - Yn-1)	
NK17	-68653.675	-45574.333	-6.939	476387.850825	
NK19	-68645.077	-45557.457	40.665	-2791452.056205	
NX10	-68691.738	-45533.668	6.939	-476651.969982	
NX9	-68700.386	-45550.518	-40.665	2793701.196690	
合計				1985.021328	
合計面積				992.5106640	
地積				992.51㎡	


地番	326-1				
No	Xn	Yn	Yn+1-Yn-1	Xn・(Yn+1 - Yn-1)	
NK19	-68645.077	-45557.457	-12.197	837264.004169	
Q2	-68639.171	-45545.865	40.309	-2766776.343839	
NX11	-68683.259	-45517.148	12.197	-837729.710023	
NX10	-68691.738	-45533.668	-40.309	2768895.267042	
合計				1653.217349	
合計面積				826.6086745	
地積				826.60㎡	

総合計面積	2811.6845390	m2
	2811.68	m2

各階床面積求積表			
符号	算定式		床面積 (㎡)
	横 W(m)	縦 H(m)	
S1	36.400	14.560	529.984
Sa	37.300	15.460	576.658
Sb	2.720	6.375	17.340

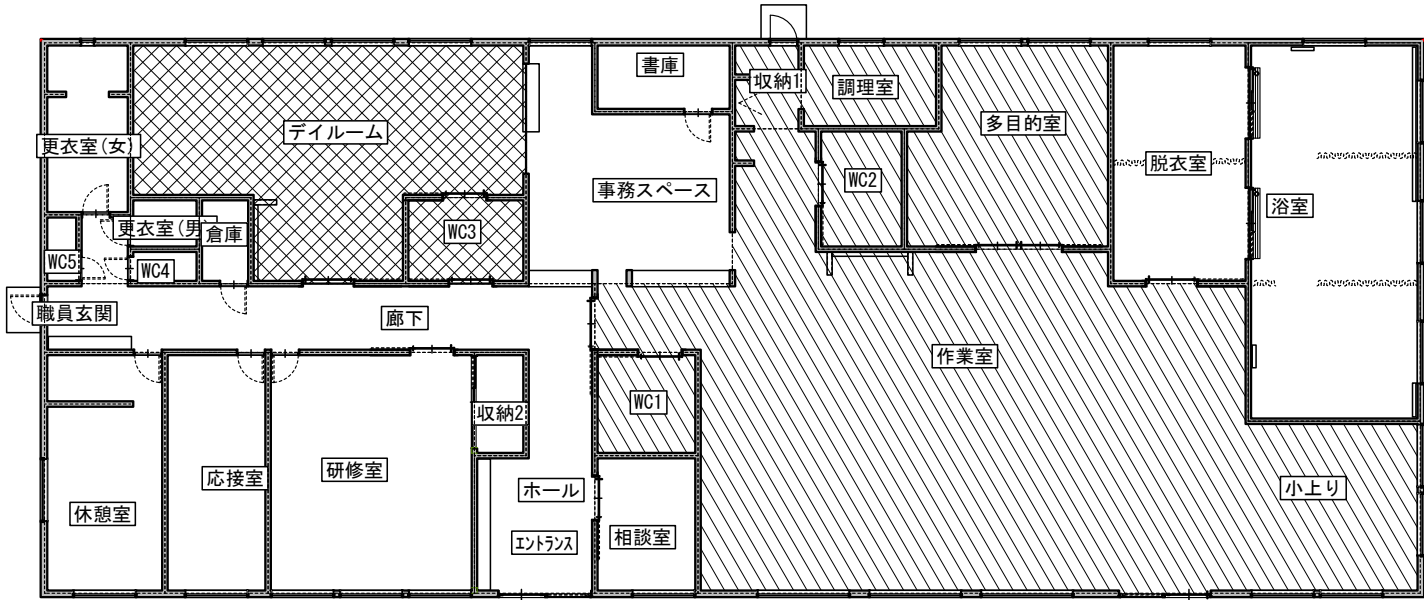

1階平面図（部門範囲図） 1/200

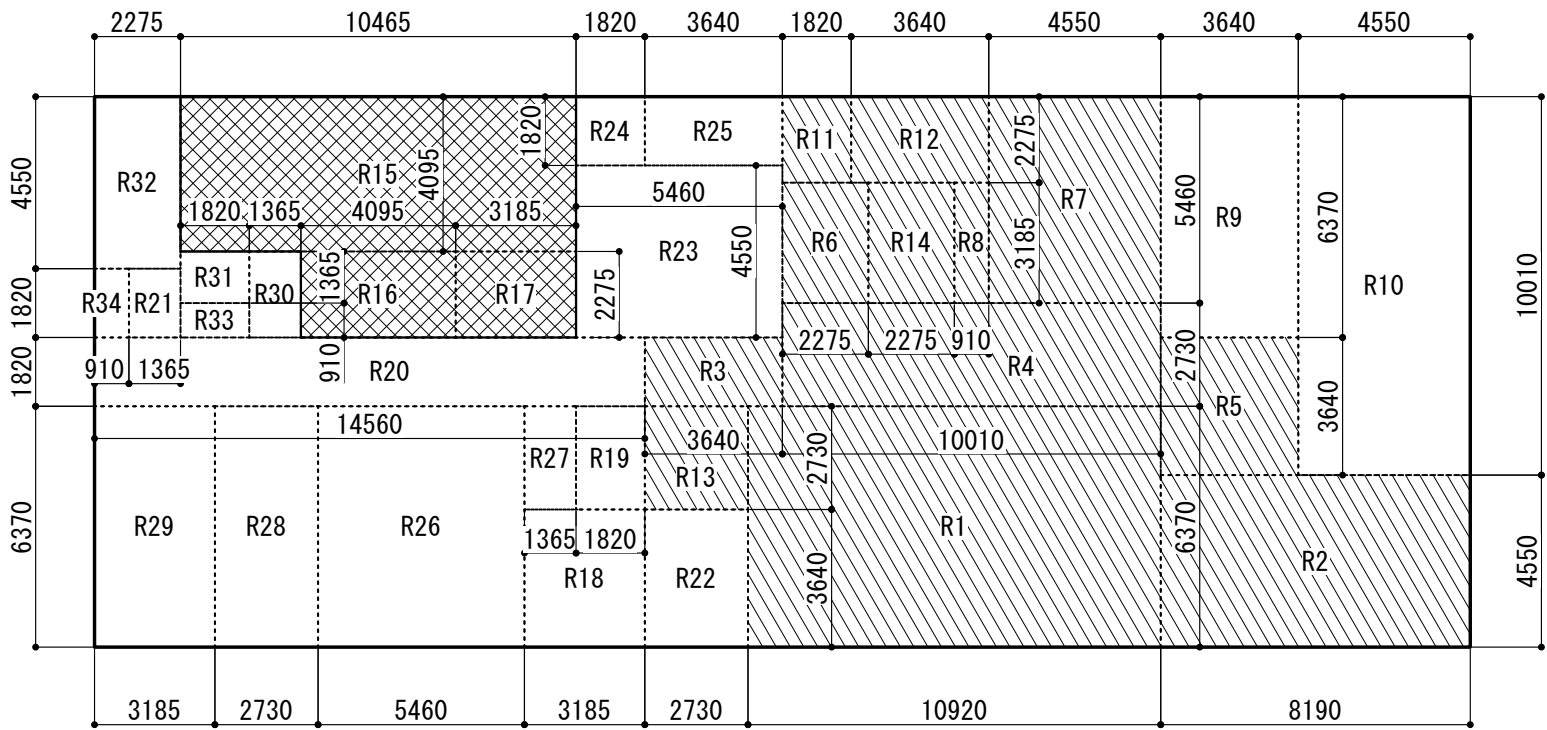

各室床面積求積図 1/200

生活介護部門

児童放課後デイ部門

共有部門

生活介護部門 各室床面積求積表						
階	記号	室名	算定式		床面積	
			横 W (m)	縦 H (m)	小計 (㎡)	合計 (㎡)
1	R1	作業室	10.920	6.370	69.560	161.273
	R2		8.190	4.550	37.265	
	R3		3.640	1.820	6.625	
	R4		10.010	2.730	27.327	
	R5		3.640	3.640	13.250	
	R6		2.275	3.185	7.246	
	R7	多目的室	4.550	5.460	24.843	27.741
	R8		0.910	3.185	2.898	
	R11	収納1	1.820	2.275	4.140	4.140
	R12	調理室	3.640	2.275	8.281	8.281
	R13	WC 1	2.730	2.730	7.453	7.453
	R14	WC 2	2.275	3.185	7.246	7.246
	生活介護部門 床面積合計					216.134㎡

児童放課後デイ部門 各室床面積求積表						
階	記号	室名	算定式		床面積	
			横 W (m)	縦 H (m)	小計 (㎡)	合計 (㎡)
1	R15	デイルーム	10.465	4.095	42.854	52.170
	R16		4.095	2.275	9.316	
	R17	WC 3	3.185	2.275	7.246	7.246
	児童放課後デイ部門 床面積合計					59.416㎡


共有部門 各室床面積求積表						
階	記号	室名	算定式		床面積	
			横 W (m)	縦 H (m)	小計 (㎡)	合計 (㎡)
1	R9	脱衣室	3.640	6.370	23.187	23.187
	R10	浴室	4.550	10.010	45.546	45.546
	R18	エントランス・ホール	3.185	3.640	11.593	11.593
	R19	廊下 (スロップ)	1.820	2.730	4.969	4.969
	R20	廊下	14.560	1.820	26.499	28.983
	R21		1.365	1.820	2.484	
	R22	相談室	2.730	3.640	9.937	9.937
	R23	事務スペース	5.460	4.550	24.843	28.155
	R24		1.820	1.820	3.312	
	R25	書庫	3.640	1.820	6.625	6.625
	R26	研修室	5.460	6.370	34.780	34.780
	R27	収納2	1.365	2.730	3.726	3.726
	R28	応接室	2.730	6.370	17.390	17.390
	R29	休憩室	3.185	6.370	20.288	20.288
	R30	倉庫	1.365	2.275	3.105	3.105
	R31	更衣室男	1.820	1.365	2.484	2.484
	R32	更衣室女	2.275	4.550	10.351	10.351
	R33	WC 4	1.820	0.910	1.656	1.656
	R34	WC 5	0.910	1.820	1.656	1.656
	共有部門 床面積合計					254.431㎡

部門面積比率		
部門名	床面積 (㎡)	面積比率 (%)
生活介護部門	216.134	40.78
児童放課後デイ部門	59.416	11.21
共有部門	254.431	48.01
合計	529.981	100.00

外部仕上表											
主要部位								金物・付属部材		外構・その他	
部位	下地	仕上	備考	部位	下地	仕上	備考	部位	仕上	部位	仕上
屋根	構造用合板t12 アスファルトルーフィング	ガルバリウム鋼板立ハゼ葺き	雪止め金物	ポーチ床	土間コンクリート	剛毛引き		開口部	アルミ樹脂複合サッシ 一部 フロント用サッシ	ウッドデッキ	人工木ウッドデッキ、手摺:アルミ製
軒裏	木下地	木目調サイディングt12	外壁側軒天通気見切縁	職員玄関床 収納1勝手口床	土間コンクリート	金コテ押え		軒樋	スチール芯硬質塩ビ製(前高130)	建物周囲(北・東側)	防草シートの上砂利敷
外壁A	構造用パーティクルボードt9 透湿防水シート+通気胴縁t18 下地構造用合板t9 アスファルトフェルト430	塗装品平型スレートt5.5千鳥張						縦樋	アクリル系高耐候性樹脂被覆 硬質塩ビ製(外径89)	駐車場・車寄せ	アスファルト舗装 駐車ライン引き
								下屋換気	ガルバリウム鋼板 棟換気材(屋根通気工法)	立葵の森	さば土・どんぐりの木
外壁B	構造用パーティクルボードt9 透湿防水シート+通気金具t15	塗装品窯業系サイディングt16横張						土台水切り	カラーガルバリウム鋼板	敷地南東	防草シートの上人工芝張
外壁C	構造用合板t9 透湿防水シート+通気胴縁t18 PBt12.5	ガルバリウム鋼板立ハゼ葺き						換気口フード	深型パイプフード	敷地南	砕石転圧
外部巾木	コンクリート打放	下地処理の上モルタル剛毛引き						施設名看板	切り文字300角程度「立葵の社」J4文字	敷地境界	スチールメッシュフェンス h1500

内部仕上表		床				巾木		壁		天井					付帯工事				別途工事
階数 部門	室名	下地	仕上	仕上	高さ	下地	仕上	クロス 塗装	下地	仕上	クロス 塗装	廻縁	天高 (mm)	室名札○ ビコサイン◎	建築付帯工事	設備工事			
1F 生活 介護	作業室	SP28+捨張12	発泡複層ビニル床シートt2	V(木調)	60	木軸	PB12.5	不燃VC	LGS	PB12.5	不燃VC	CM	2500、2650 4182-5106	○	可動棚、吊棚、ロールスクリーン	■非常灯 ■誘導灯 ■AC ■換気 ■TEL □呼出 ■スピーー ■LAN、床暖房、洗面化粧台、TV	ベッド、テーブル		
	作業室小上り	木床組(畳下地)	和紙畳t12	畳寄せ	-	木軸	PB12.5	不燃VC	LGS	PB12.5	不燃VC	CM	2100	-	小上り下収納、ロールスクリーン	■非常灯 □誘導灯 ■AC ■換気 □TEL □呼出 □スピーー □LAN			
	多目的室	SP28+捨張12	発泡複層ビニル床シートt2	V(木調)	60	木軸	PB12.5	不燃VC	LGS	PB12.5	不燃VC	CM	2500	○	吊棚、ロールスクリーン	■非常灯 □誘導灯 ■AC ■換気 ■TEL □呼出 ■スピーー ■LAN、床暖房、TV	ベッド、テーブル		
	収納1(調理室横)	SP28+捨張12	発泡複層ビニル床シートt2	V(木調)	60	木軸	PB12.5	不燃VC	LGS	PB12.5	不燃VC	CM	2400	-	可動棚	□非常灯 □誘導灯 □AC □換気 □TEL □呼出 □スピーー □LAN			
	調理室	SP28+捨張12	発泡複層ビニル床シートt2	V(木調)	60	木軸	PB12.5 一部不燃キッチンパネル張	不燃VC	LGS	PB12.5	不燃VC	CM	2,400	-	システムキッチン	■非常灯 □誘導灯 ■AC ■換気 □TEL □呼出 □スピーー □LAN	冷蔵庫、収納棚		
	WC1	SP28+捨張12	トイレ用 複層ビニル床シートt2	V(木調)	60	木軸	PB12.5	不燃VC	LGS	PB12.5	不燃VC	CM	2400	◎	枕棚	□非常灯 □誘導灯 ■AC ■換気 □TEL ■呼出 □スピーー □LAN、便器、紙巻器、手洗器、手摺	ベッド		
1F 児童放課 後デイ	WC2	SP28+捨張12	トイレ用 複層ビニル床シートt2	V(木調)	60	木軸	PB12.5	不燃VC	LGS	PB12.5	不燃VC	CM	2400	◎	枕棚	□非常灯 □誘導灯 ■AC ■換気 □TEL ■呼出 □スピーー □LAN、便器、紙巻器、手洗器、手摺	ベッド		
	デイルーム	SP28+捨張12	発泡複層ビニル床シートt2	V(木調)	60	木軸	PB12.5	不燃VC	LGS	PB12.5	不燃VC	CM	2500	○	吊棚、ロールスクリーン	■非常灯 □誘導灯 ■AC ■換気 ■TEL □呼出 ■スピーー ■LAN、床暖房、洗面化粧台、TV	ベッド		
1F 共用	WC3	SP28+捨張12	トイレ用 複層ビニル床シートt2	V(木調)	60	木軸	PB12.5	不燃VC	LGS	PB12.5	不燃VC	CM	2400	◎×2	枕棚	□非常灯 □誘導灯 ■AC ■換気 □TEL ■呼出 □スピーー □LAN、便器、紙巻器、手洗器、手摺	ベッド		
	脱衣室	SP28+捨張12	発泡複層ビニル床シートt2	V(木調)	60	木軸	PB12.5	不燃VC	LGS	PB12.5	不燃VC	CM	2500	○	枕棚、天吊カーテンレール、カーテン	■非常灯 □誘導灯 ■AC ■換気 ■TEL ■呼出 ■スピーー □LAN	脱衣棚		
	浴室	Mコテ	浴室用 発泡複層ビニル床シートt2.8	-	-	木軸	FL1.0m以下 150角タイル張 FL1.0m超 バスパネル不燃9.5	-	LGS	バスパネル不燃9.5	-	AL	2500	-	樹脂製排水溝、天吊カーテンレール カーテン	■非常灯 □誘導灯 □AC ■換気 □TEL ■呼出 □スピーー □LAN、機械浴槽、シャワー			
	エントランス・ホール	Mコテ	防滑性 発泡複層ビニル床シートt2.5	V	60	木軸	PB12.5	不燃VC	LGS	PB12.5	不燃VC	CM	2683	-	利用者用下足入、ロールスクリーン	■非常灯 ■誘導灯 ■AC □換気 □TEL □呼出 □スピーー □LAN			
	廊下(スロープ)	Mコテ	防滑性 発泡複層ビニル床シートt2.5	V(木調)	60	木軸	PB12.5	不燃VC	LGS	PB12.5	不燃VC	CM	2700	-		■非常灯 □誘導灯 □AC ■換気 □TEL □呼出 □スピーー □LAN			
	廊下	SP28+捨張12	発泡複層ビニル床シートt2	V(木調)	60	木軸	PB12.5	不燃VC	LGS	PB12.5	不燃VC	CM	2500	-		■非常灯 □誘導灯 ■AC ■換気 □TEL □呼出 ■スピーー □LAN			
	職員玄関	Mコテ	防滑性 発泡複層ビニル床シートt2.5	V	60	木軸	PB12.5	不燃VC	LGS	PB12.5	不燃VC	CM	2650	-	職員用下足入	■非常灯 ■誘導灯 □AC □換気 □TEL □呼出 □スピーー □LAN			
	相談室	Mコテ	発泡複層ビニル床シートt2	V(木調)	60	木軸	PB12.5	不燃VC	LGS	PB12.5	不燃VC	CM	2500	○	ロールスクリーン	■非常灯 □誘導灯 ■AC ■換気 ■TEL □呼出 □スピーー □LAN	収納棚		
	事務スペース	SP28+捨張12	耐荷重性 複層ビニル床シートt2	V(木調)	60	木軸	PB12.5	不燃VC	LGS	PB12.5	不燃VC	CM	2500	-	受付カウンター、カウンター	■非常灯 □誘導灯 ■AC ■換気 ■TEL □呼出 □スピーー ■LAN、インターホ、壁類	事務机、鍵付収納、コピー機		
	書庫	SP28+捨張12	耐荷重性 複層ビニル床シートt2	V(木調)	60	木軸	PB12.5	不燃VC	LGS	PB12.5	不燃VC	CM	2500	-		□非常灯 □誘導灯 □AC □換気 □TEL □呼出 □スピーー □LAN	収納棚		
	研修室	SP28+捨張12	発泡複層ビニル床シートt2	V(木調)	60	木軸	PB12.5	不燃VC	LGS	PB12.5	不燃VC	CM	2500	○×2	ロールスクリーン	■非常灯 □誘導灯 ■AC ■換気 ■TEL □呼出 ■スピーー □LAN			
	収納2(研修室)	SP28+捨張12	発泡複層ビニル床シートt2	V(木調)	60	木軸	PB12.5	不燃VC	LGS	PB12.5	不燃VC	CM	2500	-		□非常灯 □誘導灯 □AC □換気 □TEL □呼出 □スピーー □LAN			
	応接室	SP28+捨張6+遮音マットt6	発泡複層ビニル床シートt2	V(木調)	60	木軸	吸音ウールt50充填+遮音シートt2.8+PB12.5	不燃VC	LGS	遮音シートt2.8+PB12.5	不燃VC	CM	2400	○	ロールスクリーン	■非常灯 □誘導灯 ■AC ■換気 ■TEL □呼出 □スピーー ■LAN	事務机、応接セット		
	休憩室	SP28+捨張12	発泡複層ビニル床シートt2	V(木調)	60	木軸	PB12.5	不燃VC	LGS	PB12.5	不燃VC	CM	2400	○	ミニキッチン、ロールスクリーン	■非常灯 □誘導灯 ■AC ■換気 ■TEL □呼出 ■スピーー □LAN	テーブル、ソファ、冷蔵庫		
	倉庫(廊下)	SP28+捨張12	発泡複層ビニル床シートt2	V(木調)	60	木軸	PB12.5	不燃VC	LGS	PB12.5	不燃VC	CM	2400	○		□非常灯 □誘導灯 □AC □換気 □TEL □呼出 □スピーー □LAN			
	更衣室 男	SP28+捨張12	発泡複層ビニル床シートt2	V(木調)	60	木軸	PB12.5	不燃VC	LGS	PB12.5	不燃VC	CM	2400	○		□非常灯 □誘導灯 □AC ■換気 □TEL □呼出 □スピーー □LAN	ロッカー		
	更衣室 女	SP28+捨張12	発泡複層ビニル床シートt2	V(木調)	60	木軸	PB12.5	不燃VC	LGS	PB12.5	不燃VC	CM	2400	○	ロールスクリーン	□非常灯 □誘導灯 □AC ■換気 □TEL □呼出 □スピーー □LAN	ロッカー		
	WC4	SP28+捨張12	発泡複層ビニル床シートt2	V(木調)	60	木軸	PB12.5	不燃VC	LGS	PB12.5	不燃VC	CM	2400	○		□非常灯 □誘導灯 □AC ■換気 □TEL □呼出 □スピーー □LAN、便器、紙巻器、手洗器			
	WC5	SP28+捨張12	発泡複層ビニル床シートt2	V(木調)	60	木軸	PB12.5	不燃VC	LGS	PB12.5	不燃VC	CM	2400	○		□非常灯 □誘導灯 □AC ■換気 □TEL □呼出 □スピーー □LAN、便器、紙巻器、手洗器			


表示記号凡例				特記事項				防火耐火認定・告示番号				断熱材	
コテ	：コンクリート金コテ押え	PB12.5	：石膏ボードt12.5		石膏ボードt12.5	[不燃JNM-8619 特記なき限り内装使用材料(接着材含む)は、F☆☆☆☆とする。]		屋根	ガルバリウム鋼板	不燃材料 NM-8697		使用部位	：仕様
LGS	：軽量鉄骨壁下地・天井下地	強化PB12.5		強化石膏ボードt12.5		[不燃JNM-8615 特記なき限り天井裏等に使用する建材は、F☆☆☆☆とする。]		外壁A	【屋外】平型スレートH5.5・下地合板t9・構造用面材t9 + 充填吹付断熱 + 【屋内】PBt12.5	防火構造 PC030BE-3805-1(2)		屋根	：吹付硬質ウレタンフォームA種3 t120
CM	：化粧シート貼廻縁	不燃バルパネル9.5				[不燃JNM-4806 吹付石綿、吹付ロックウール及びクロロビリホスは使用を禁止する。]		外壁B	【屋外】窯業系サイディングt16・構造用面材t9 + 充填吹付断熱 + 【屋内】PBt12.5	防火構造 PC030BE-3747-3(2)		外壁	：吹付硬質ウレタンフォームA種3 t80
AL	：アルミ製	VC		ビニールクロス(AA級)		[準不燃JQM-0822 特記なき限り内部壁は不燃仕上とする。]		外壁C	【屋外】ガルバリウム鋼板+PBt12.5 【屋内】PBt12.5	防火構造 H12告示t359号		床下	：ビーズ法ポリスチレンフォーム特号 t90
EP	：合成樹脂エマルジョンペイント	不燃VC		不燃ビニールクロス(AA級)		[不燃JNM-3991 特記なき限り内部天井は不燃仕上以上とする。]		軒裏	木下地 木目調サイディングt12	30分準耐火構造 QF030RS-0240		浴室	：押出法ポリスチレンフォーム3種bA t50
Mコテ	：モルタル金コテ押え							防火上主要な間仕切	木下地 強化PB12.5(両面張り)	45分準耐火 QF045BP-9071		浴室基礎立上(床下側)	：押出法ポリスチレンフォーム3種bA t50
												エントランス基礎立上(外気側)	：押出法ポリスチレンフォーム3種bA t50
												エントランス基礎立上(床下側)	：押出法ポリスチレンフォーム3種bA t50

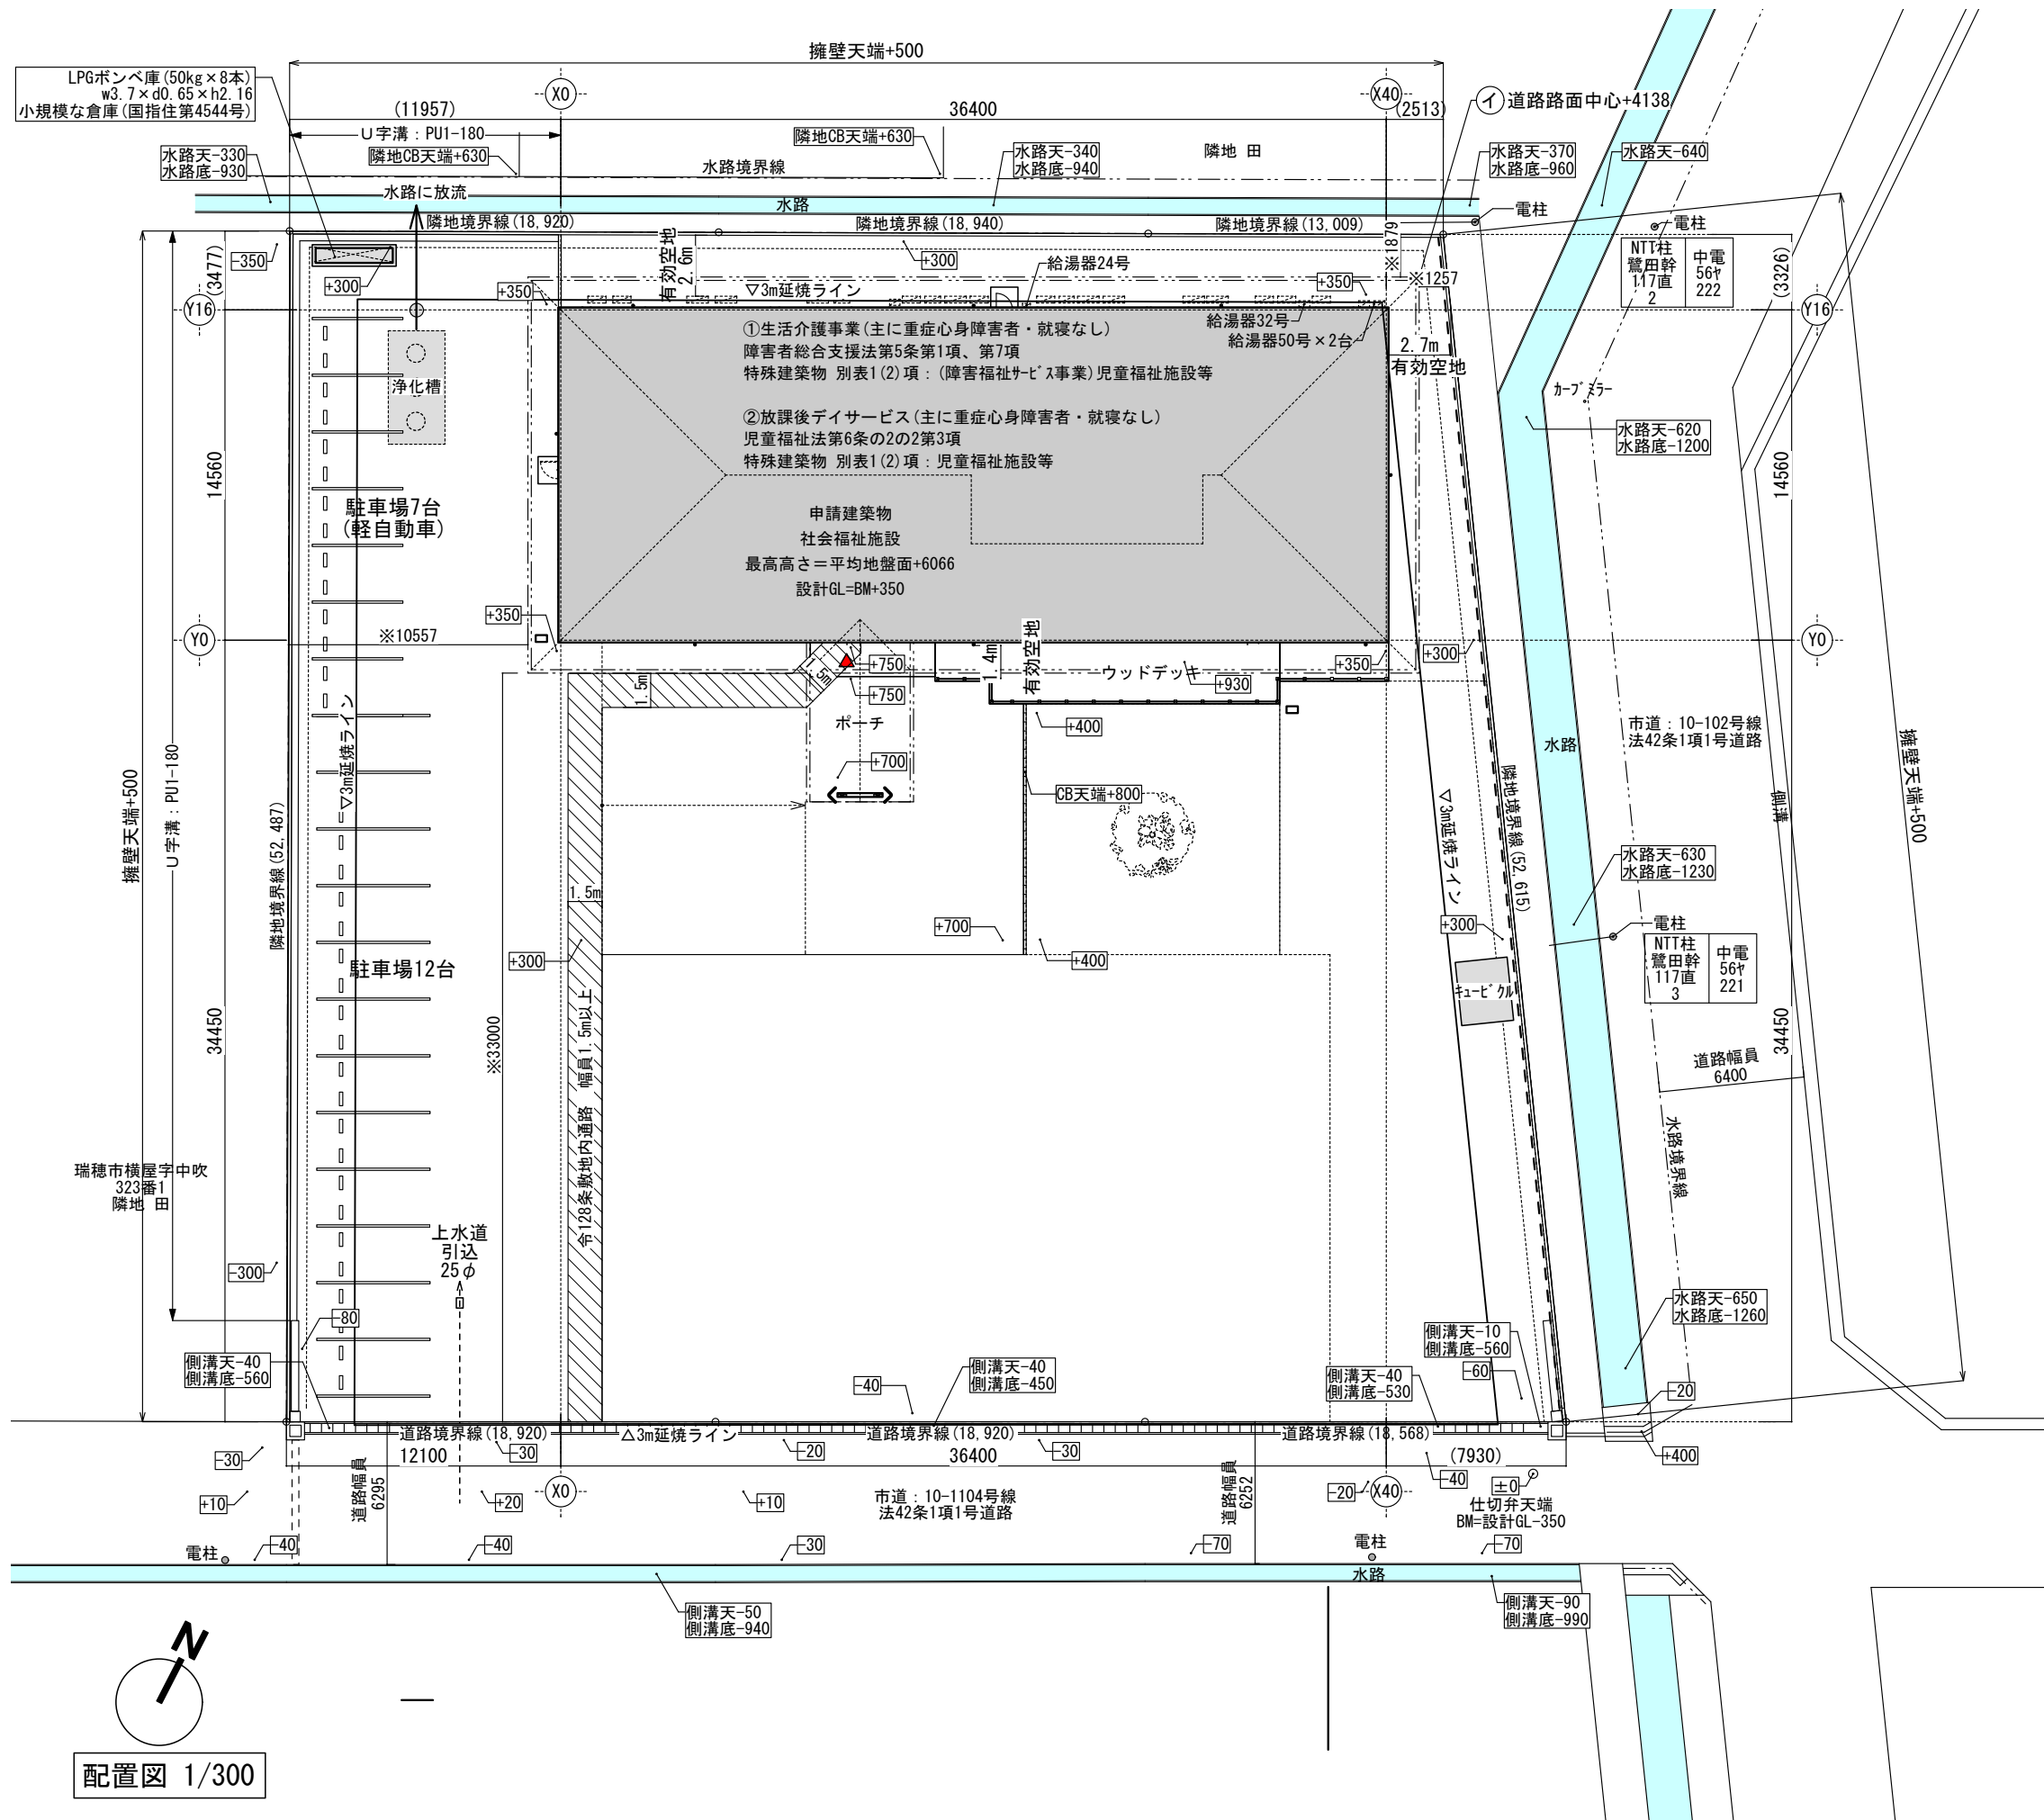

凡 例	
±0	内数値はBM±0からの高低差を示す
設計GL=BM+350	


- 隣地斜線制限（法56条1項二号）
平均地盤面より20mを超えていないので、制限を受けない
- 日影制限（法56条の2）
平均地盤面より10mを超えていないので、制限を受けない
- 消防法（第9条）に適合する
- 水道法（第16条）に適合する
- 浄化槽法（第3条の2第1項）に適合する
- 液化石油ガスの保安の確保及び取引の適正化に関する法律（第38条の2）に適合する
- 屋外広告物
許可不要：敷地内の合計面積10㎡以下の自家広告物
- 敷地内通路（令128条）
屋外への出口から南側道路へ接続、有効幅員1.5m以上

■道路斜線制限（法56条1項一号）		
検討位置	$\left(\begin{array}{l} \text{前面道路反対側境界線} \\ \text{からの離れ} \end{array} \right) \times 1.25$	前面道路 路面中心 からの高さ
①	$(6400) \times 1.25 \div 8000 >$	4138

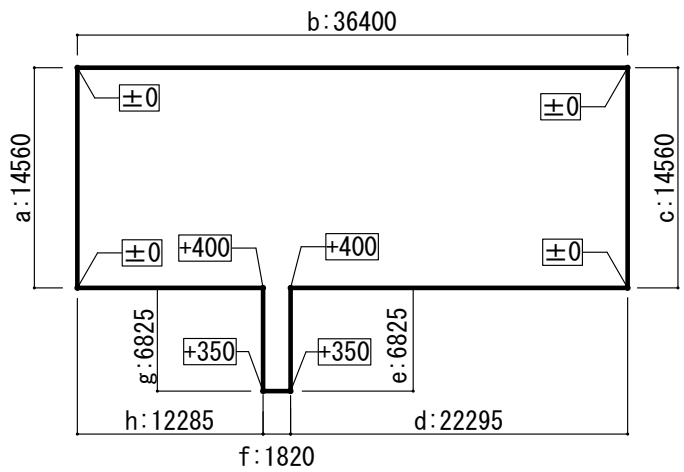


平均地盤面算定図 1/500

平均地盤面算定表			
符号	算定式		見付面積 (㎡)
	延長	高さ	
a	14.560	× 0	0.0000
b	36.400	× 0	0.0000
c	14.560	× 0	0.0000
d	22.295	× 0.4/2	4.4590
e	6.825	× (0.4+0.35)/2	2.5594
f	1.820	× 0.35	0.6370
g	6.825	× (0.4+0.35)/2	2.5594
h	12.285	× 0.4/2	2.4570
合計見付面積(㎡)			12.6718
建物周長(m)			115.5700
$12.6718/115.57 \div 0.1096 \rightarrow +110\text{mm}$			
平均地盤面=設計GL+110mm			

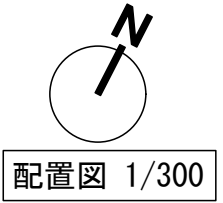

配置図 1/300

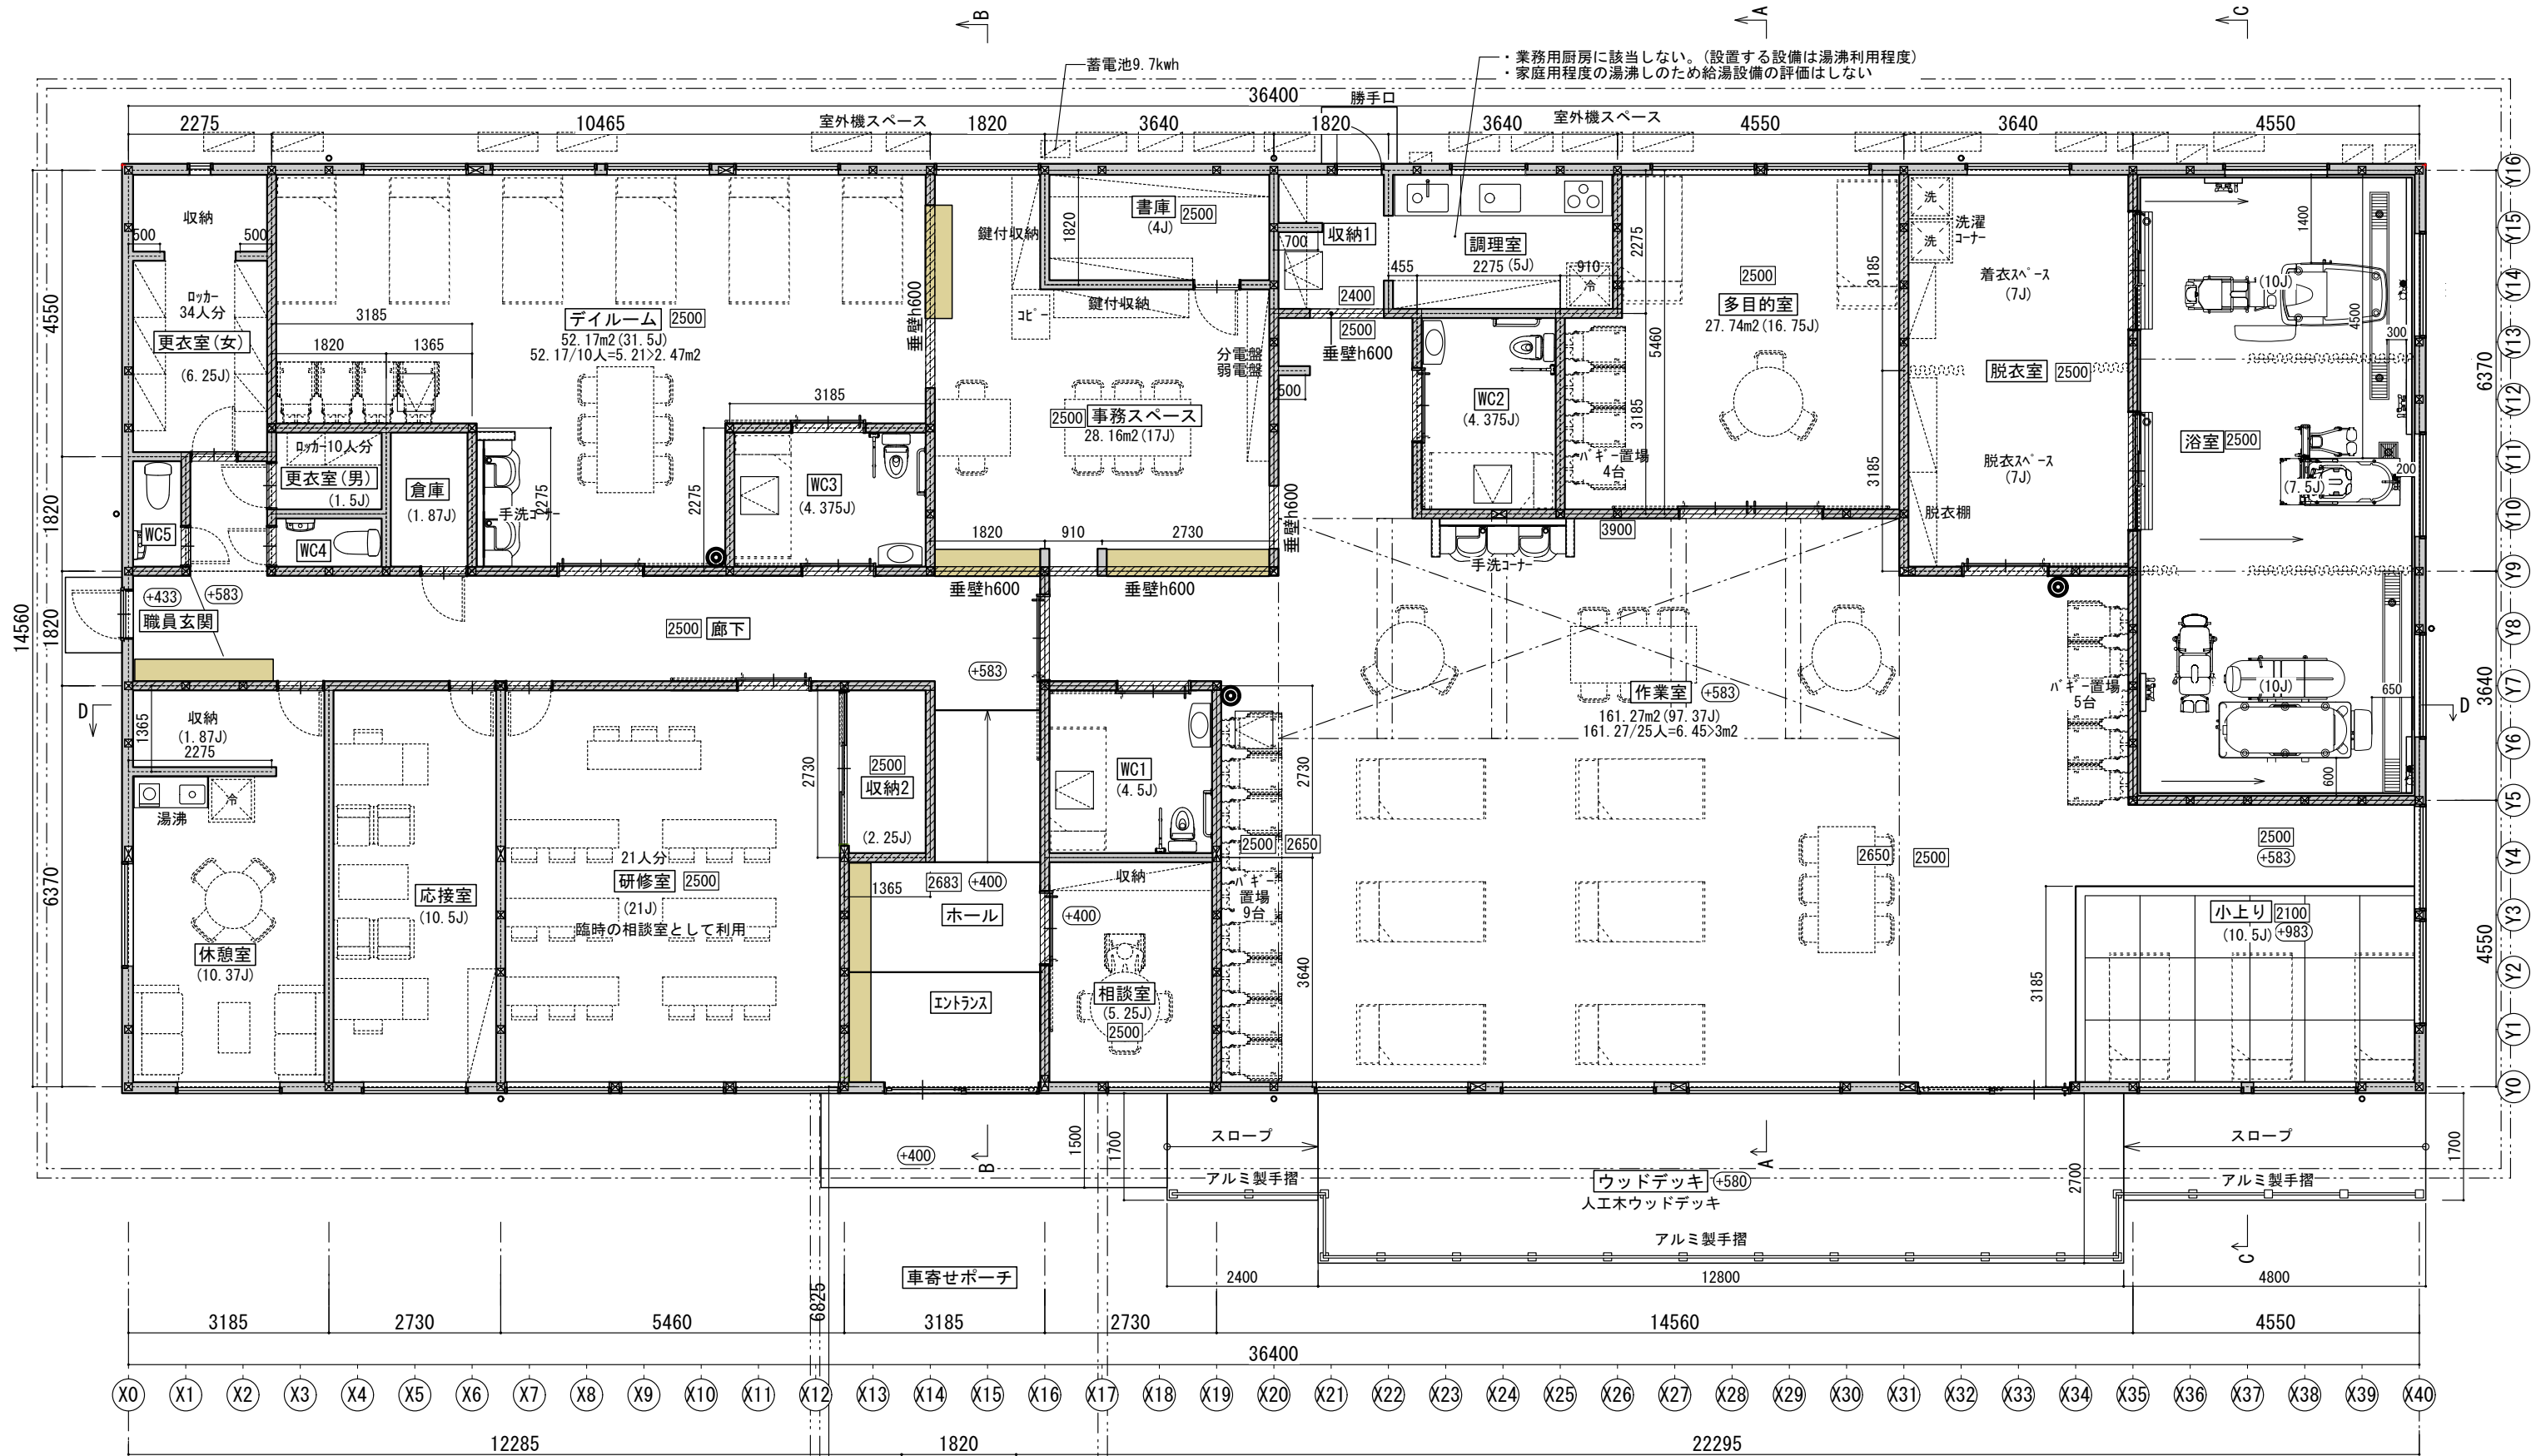


凡 例	
(+580)	内数値は設計GLからの高低差を示す
設計GL=BM+350	
[2500]	天井高さを示す(特記なき天井高さは2400mmとする)
▽	床下点検口 600角



◎ 消火器 ABC粉末10型 : 3本



防火区分凡例


	【令114/2項】防火上主要な間仕切(45分準耐火)小屋裏まで達する 強化PBT12.5両面張 : QF045BP-9071
	【令114/3項/2号】小屋裏隔壁: 令115条の2/1項/7号適用: 壁・天井仕上は難燃以上
	【令114/5項】設備配管等の貫通処理

誘導灯が設置される扉等については、内側から容易に開放(鍵なし、サムターン等)して避難できる仕様とする

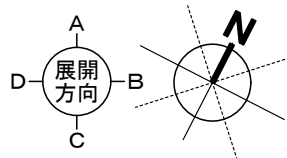


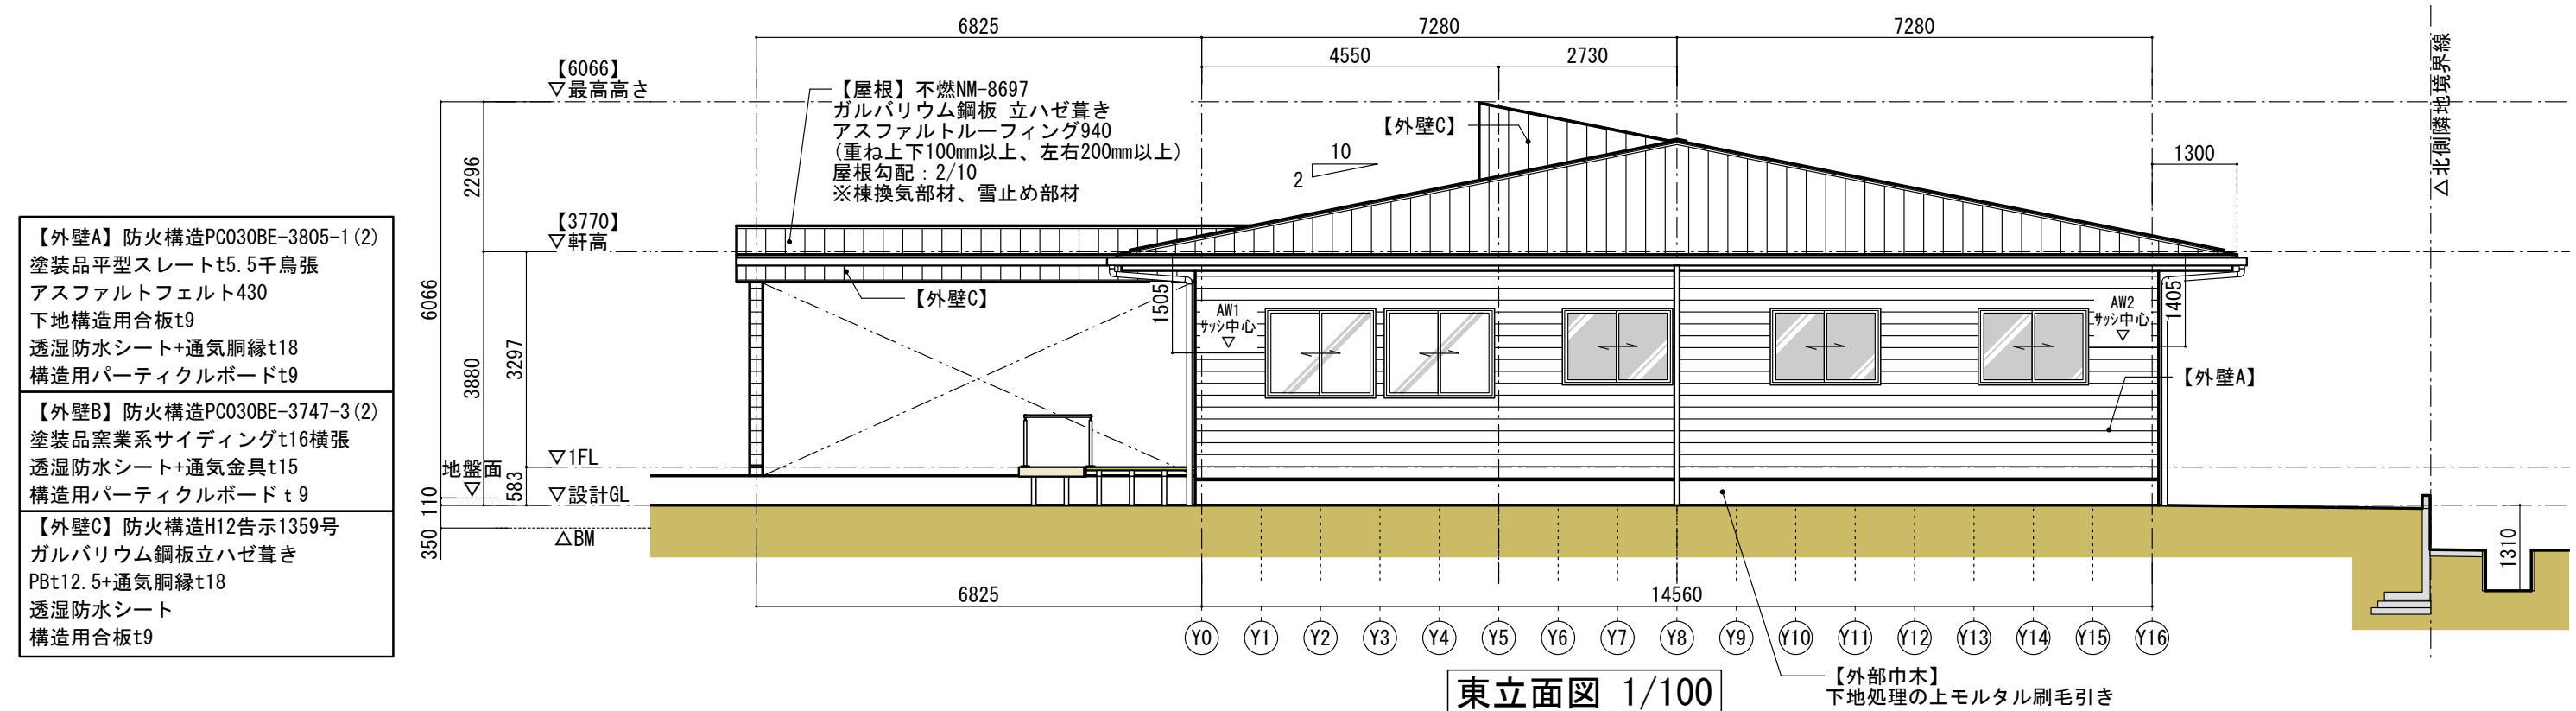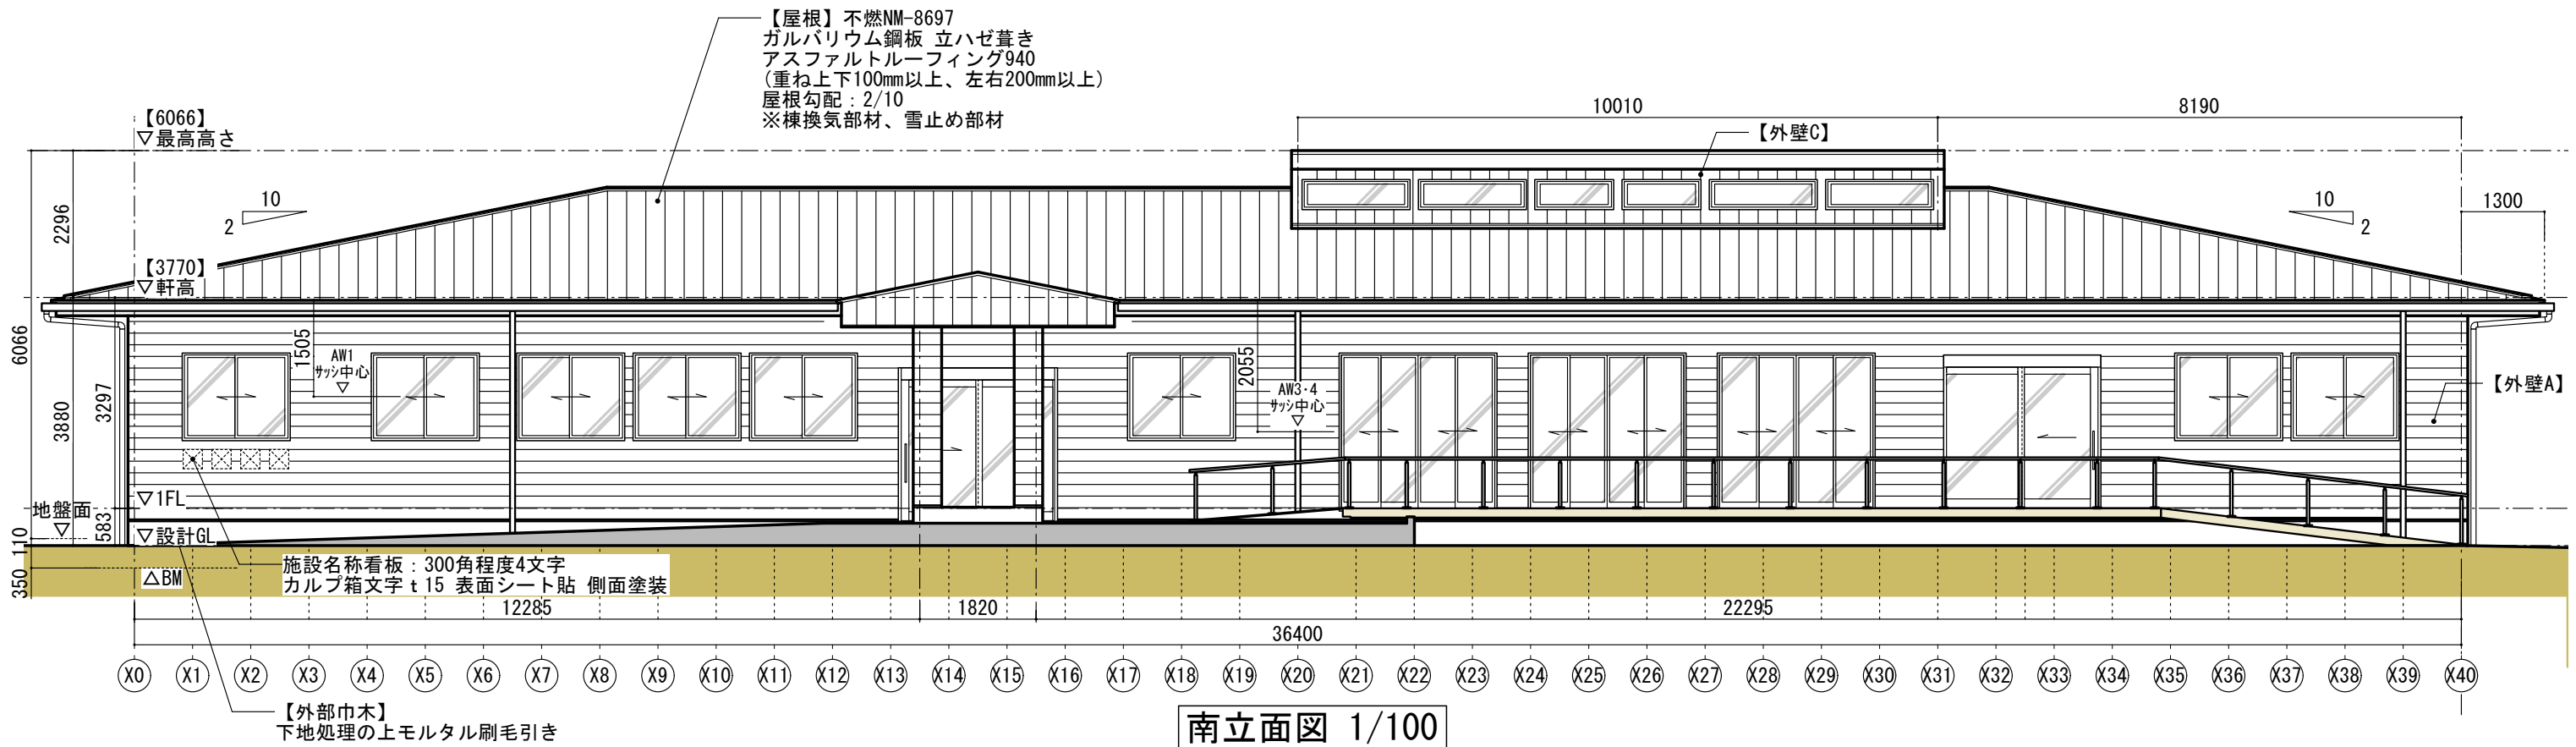

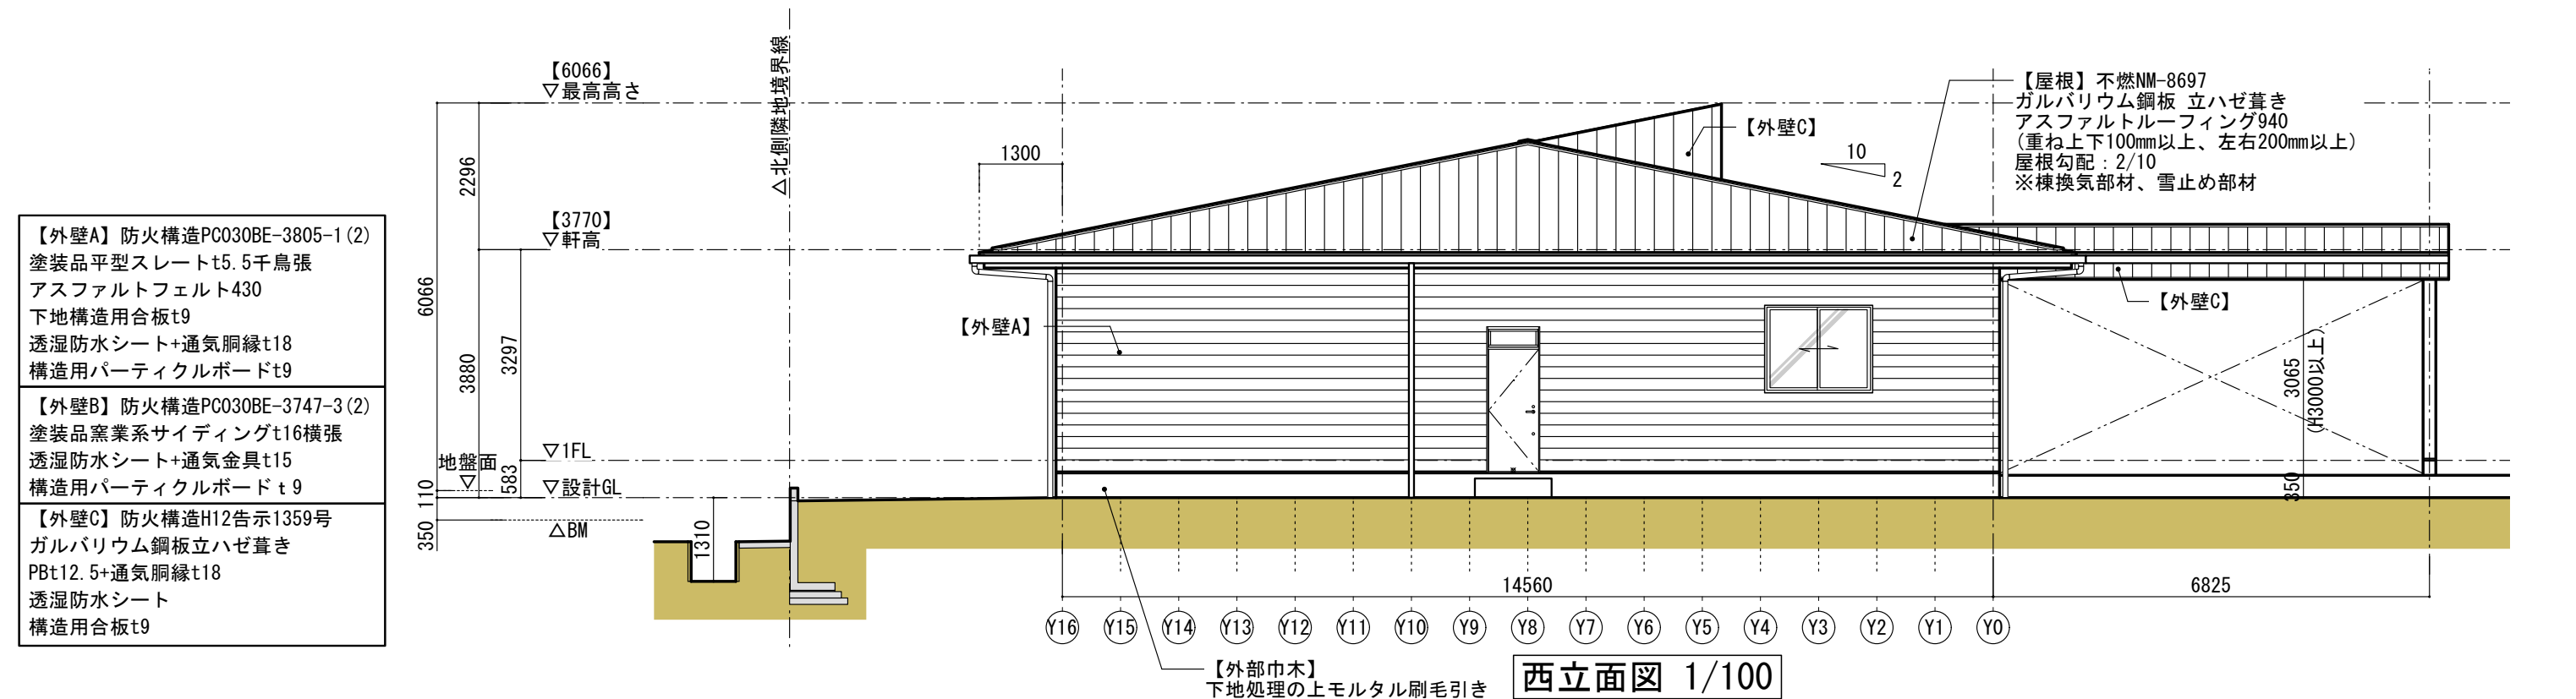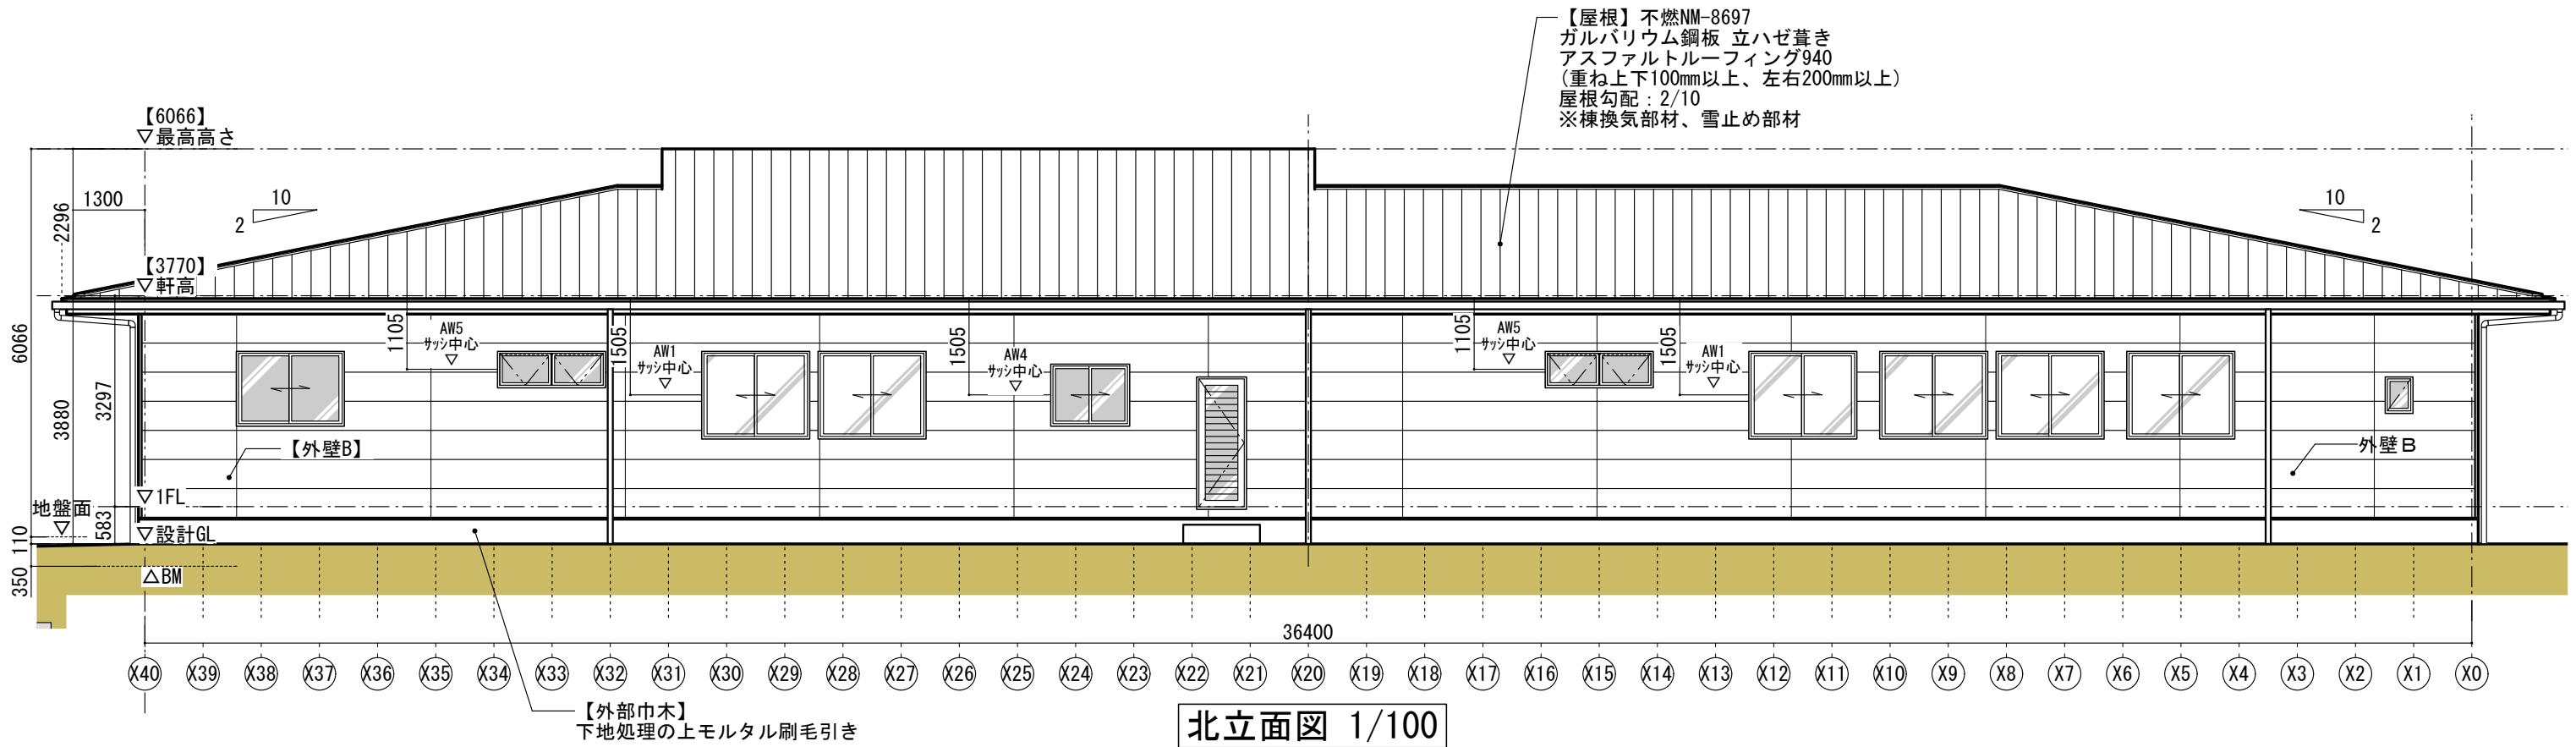

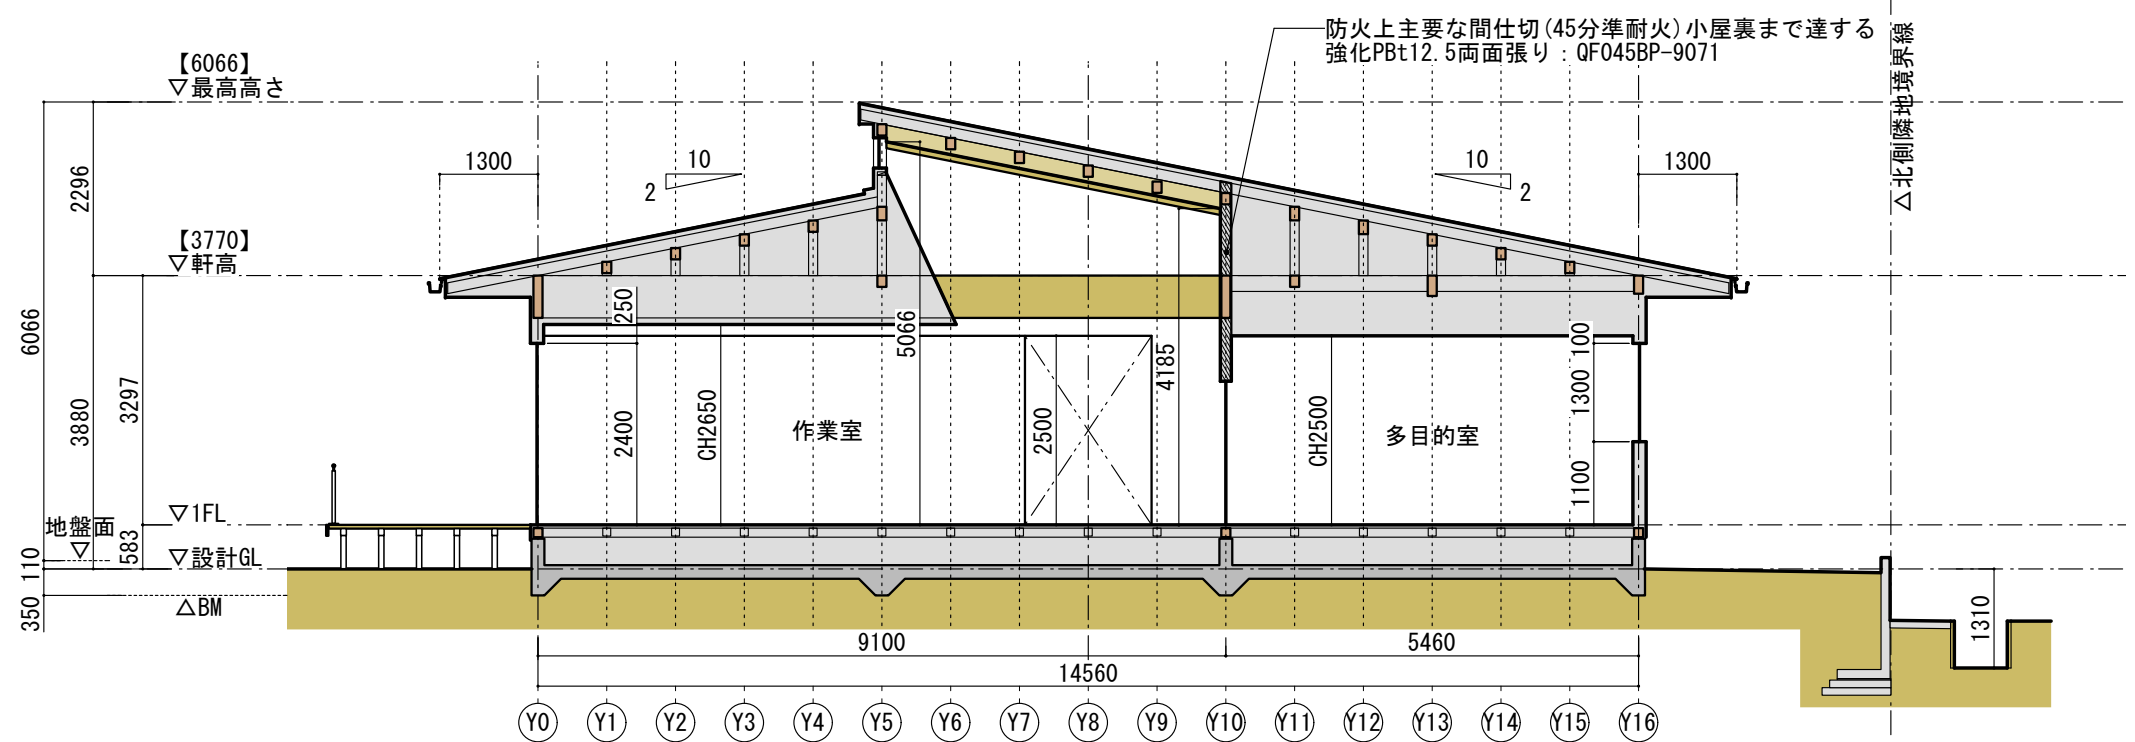


A-A断面図 1/100

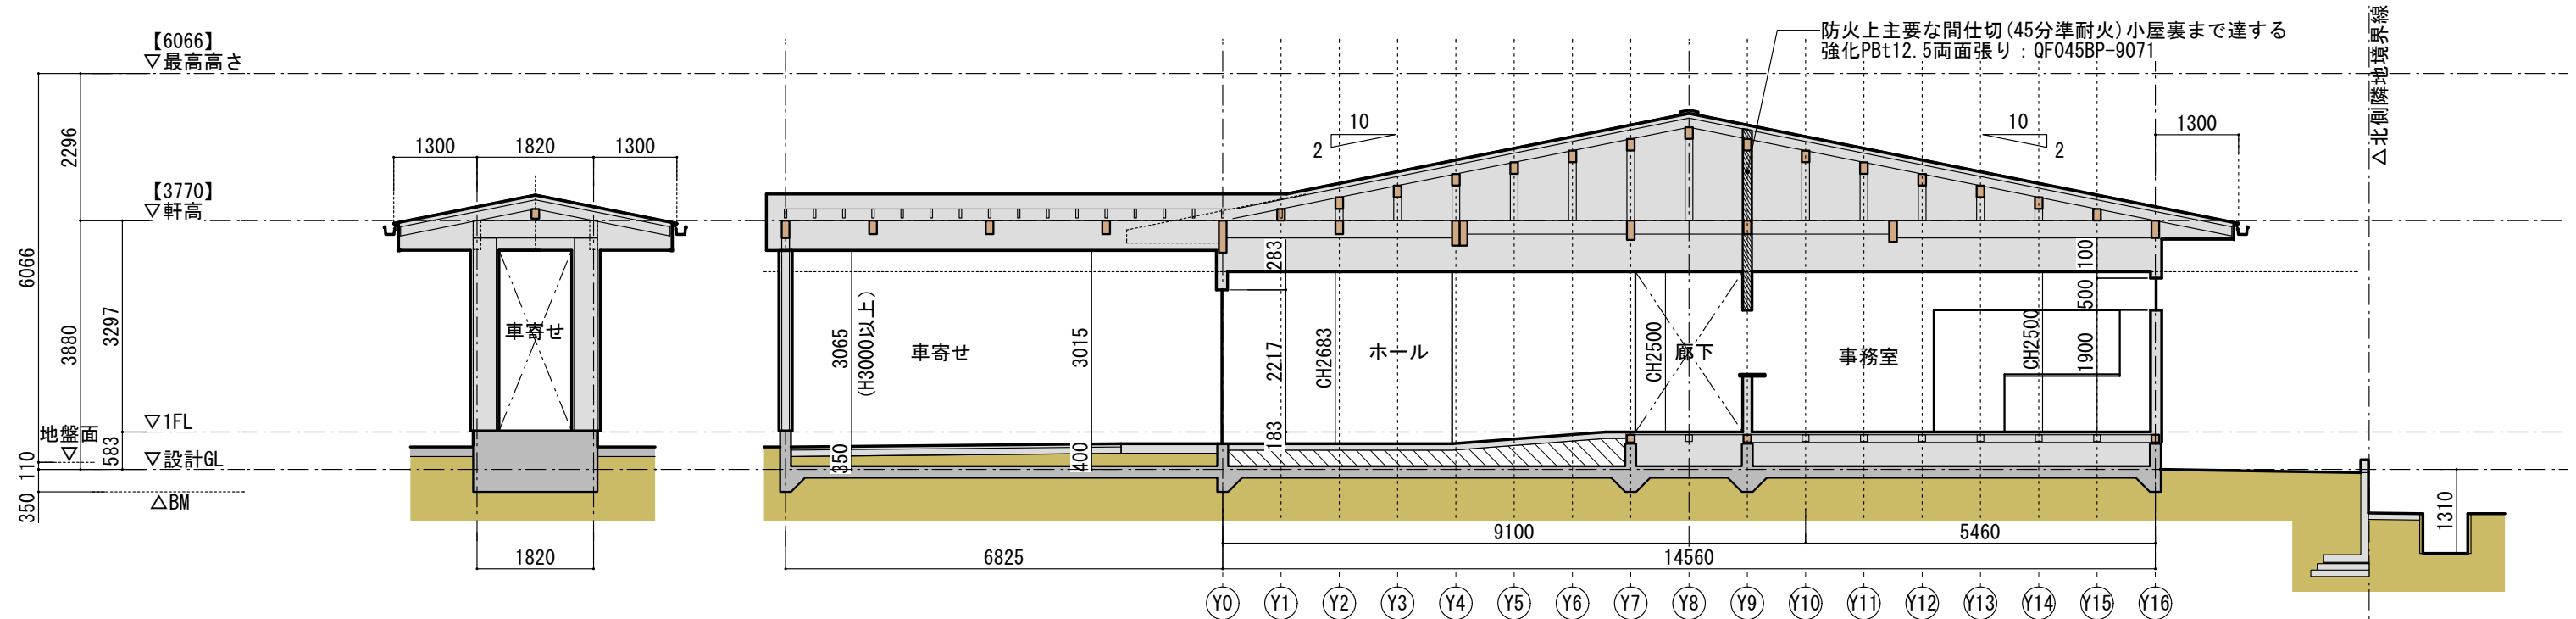


B-B断面図 1/100


ポーチ断面図 1/100

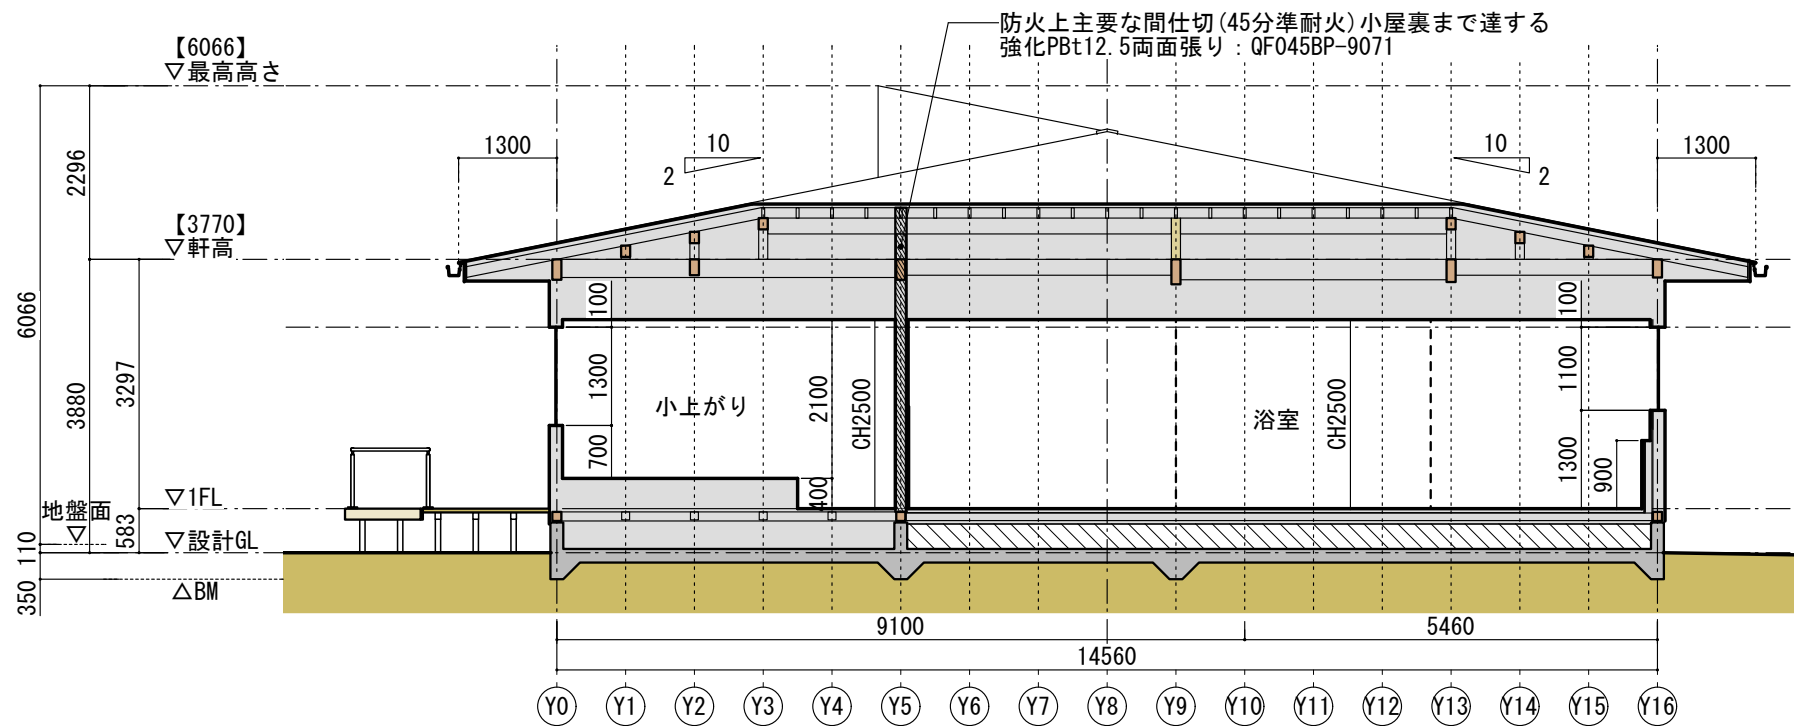

C-C断面図 1/100

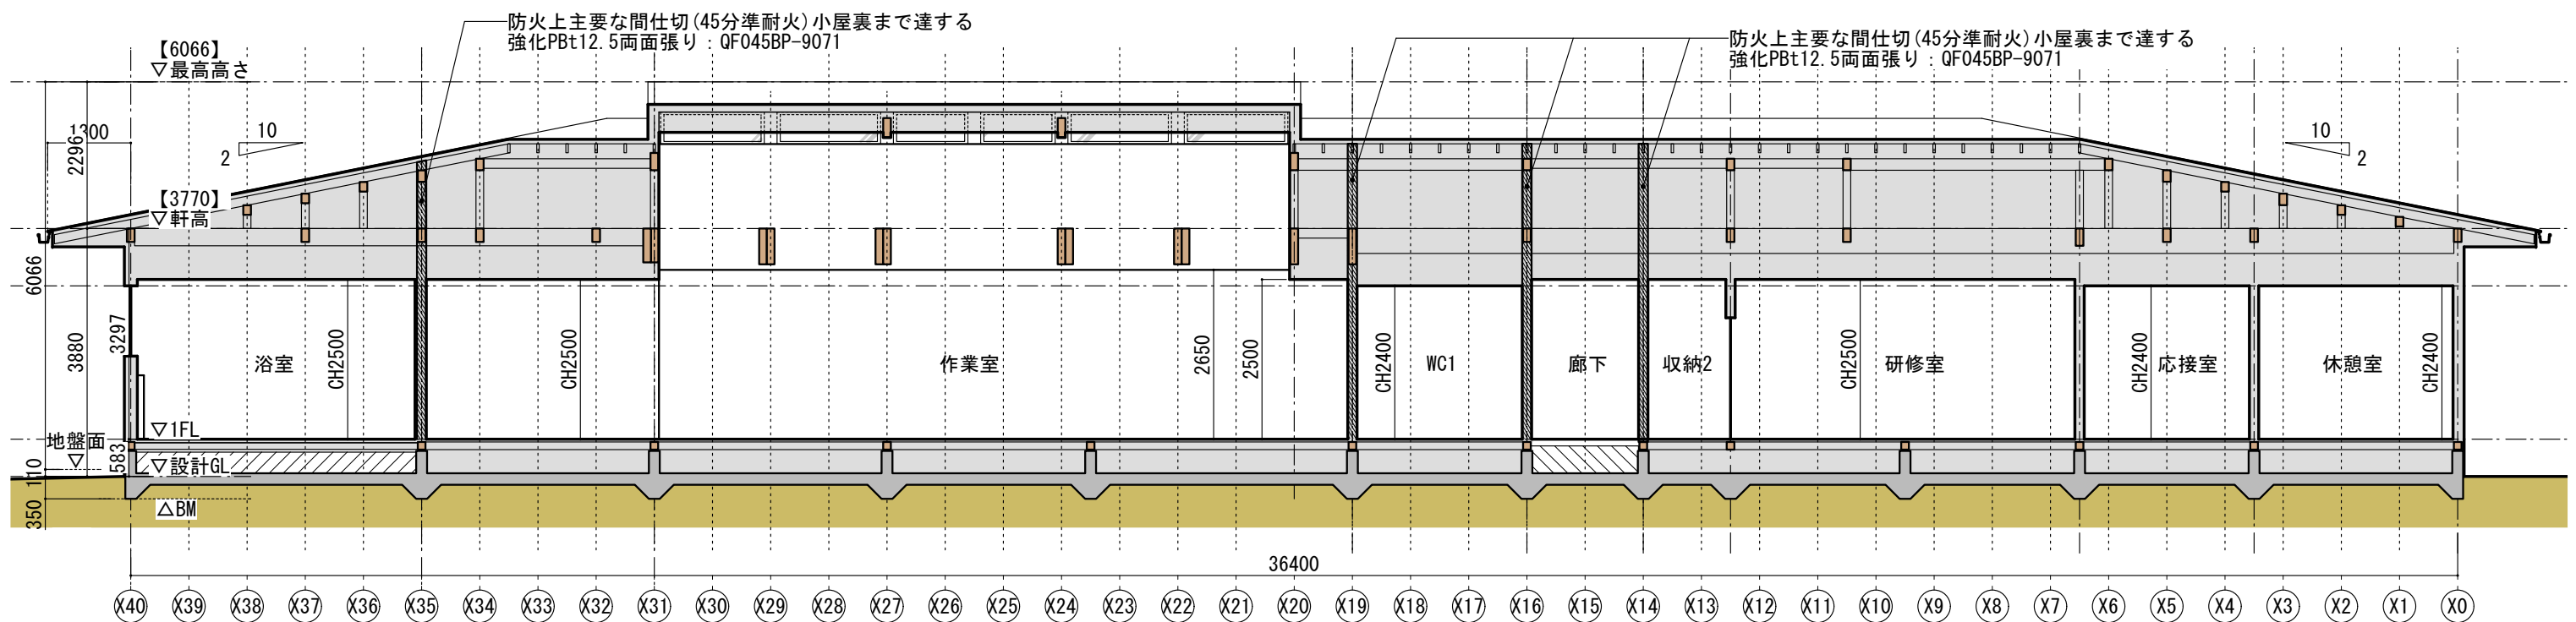



D-D断面図 1/100

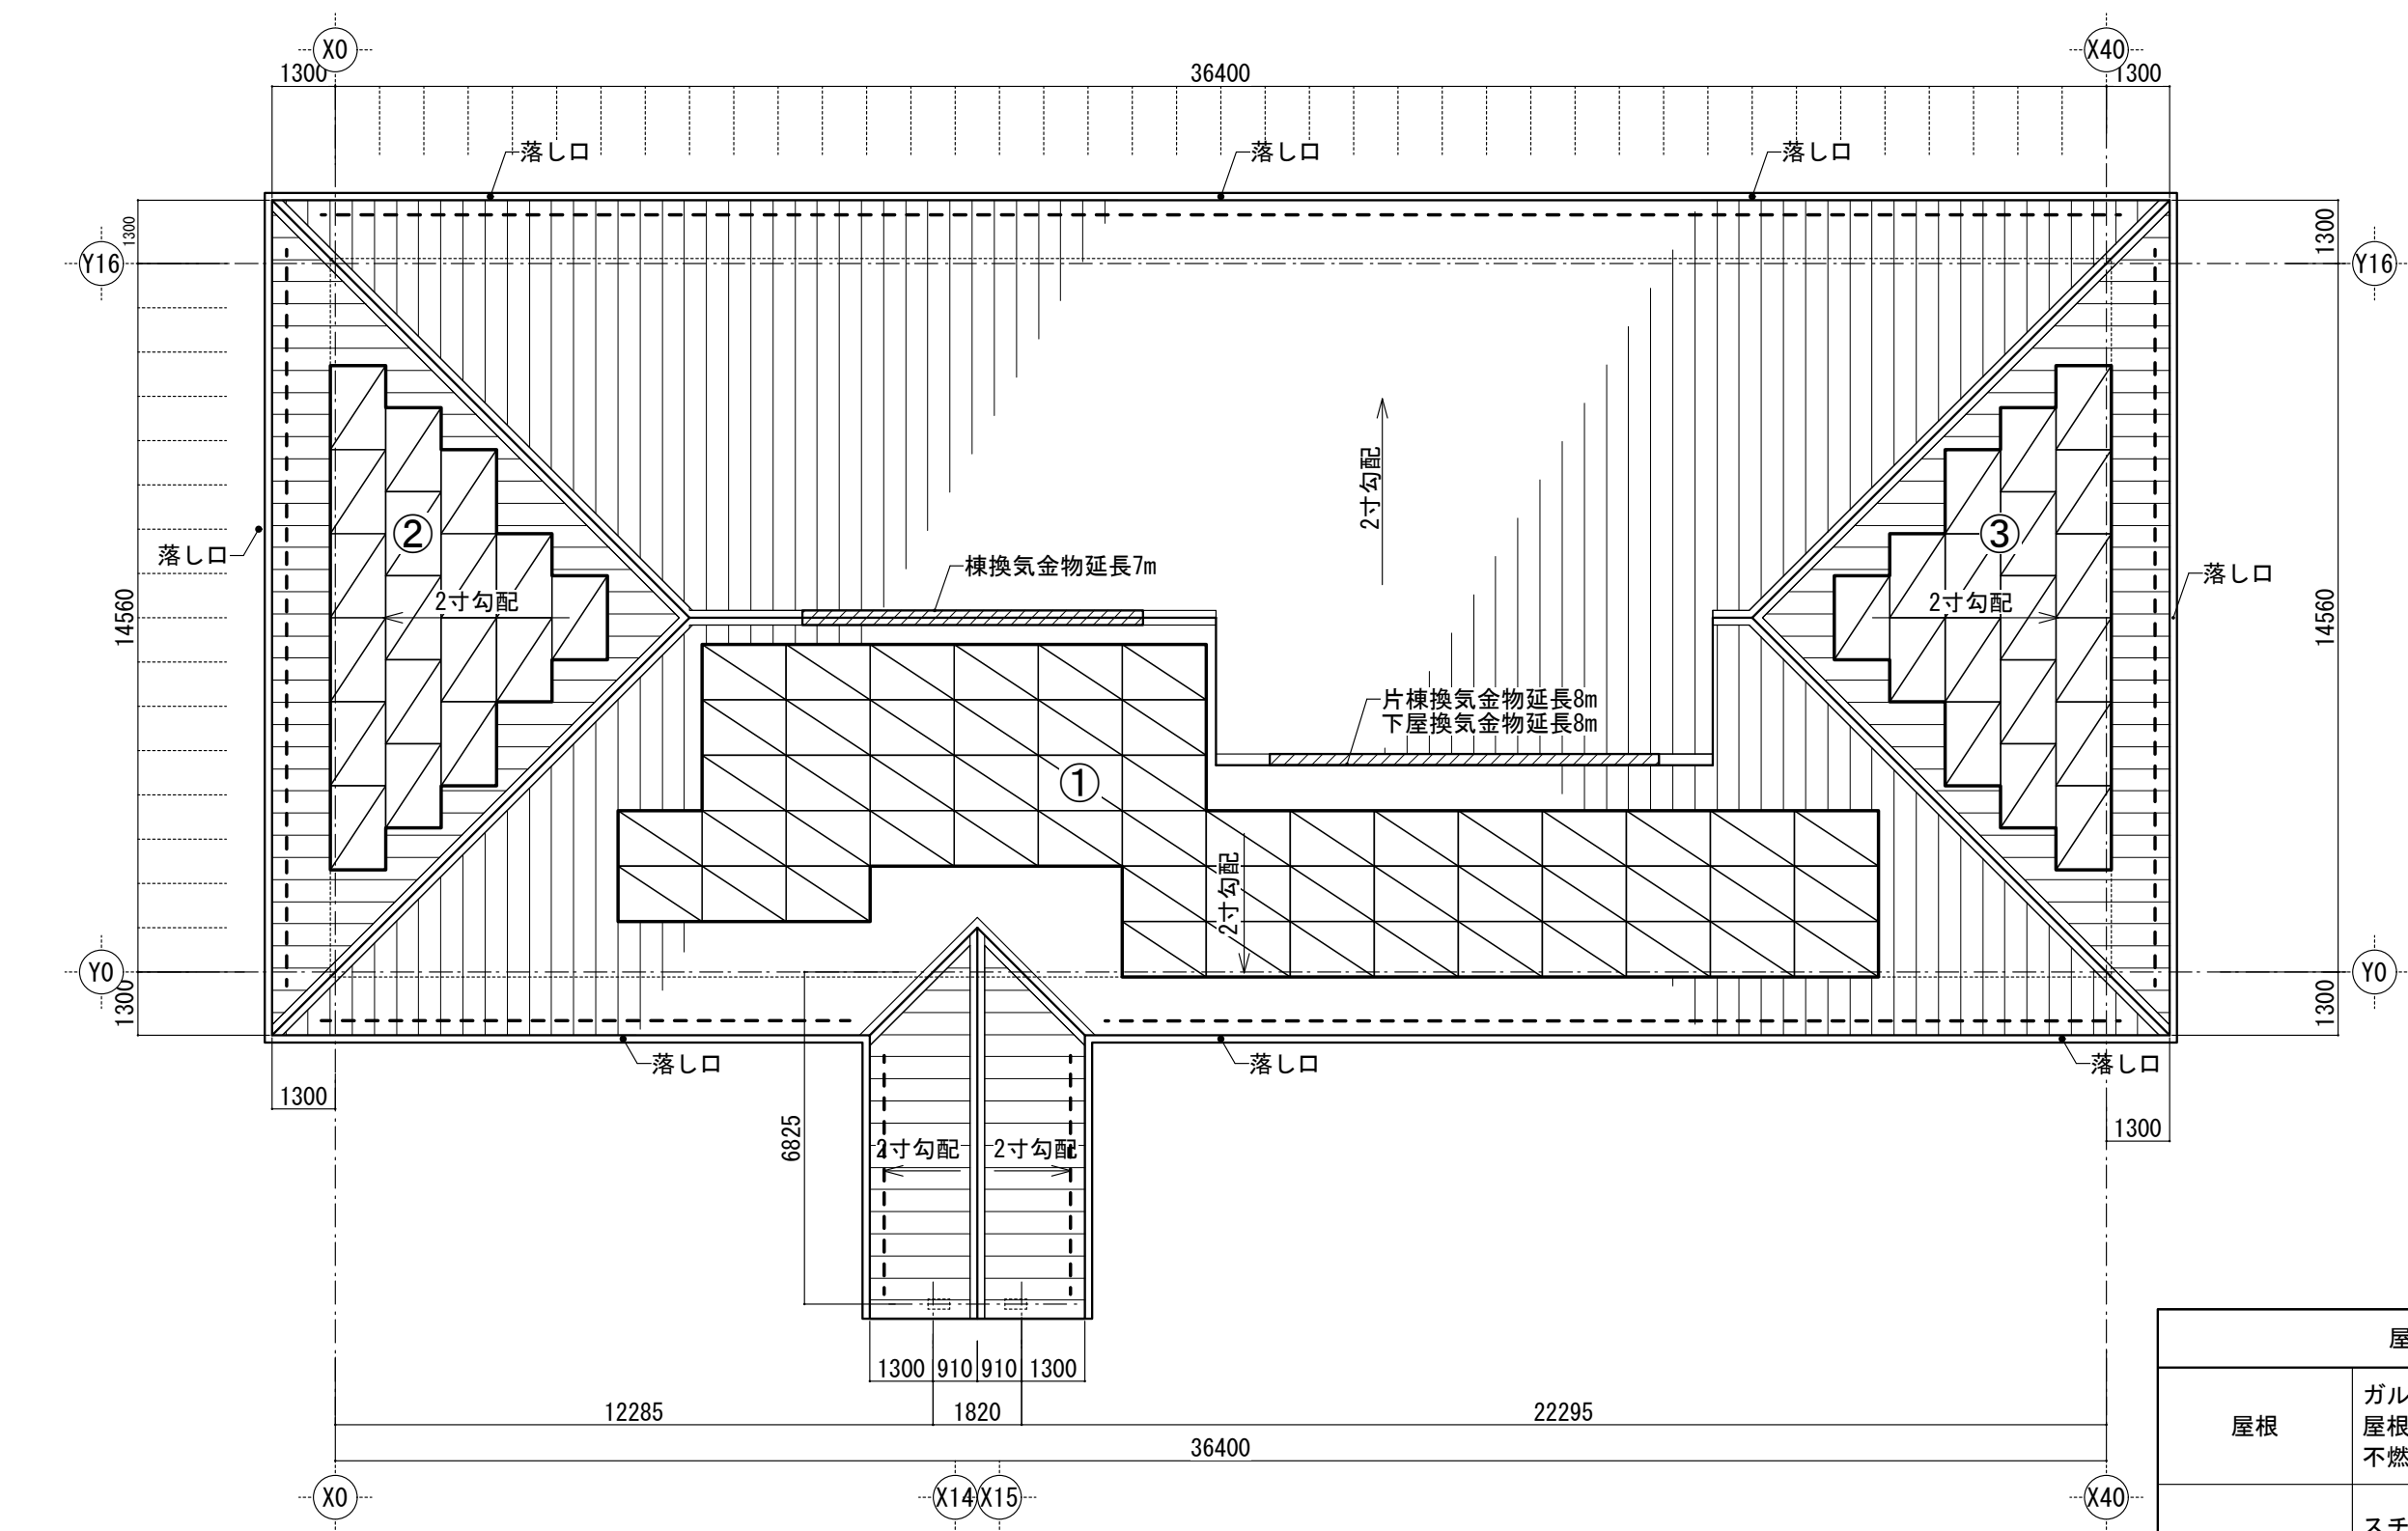


太陽光パネル仕様				
	アルミ製単結晶セル強化ガラスカバー w1722h1134d30 (AC-440TFM/108WB 同等品) 最大出力440W (JIS C8918)	設置面	パネル (枚)	容量 (KW)
		①	54	23.76
	パワーコンディショナー：5.5Kw (VBC255GM4 同等品) パワーステーション：(LJPB32D 同等品) リチウムイオン蓄電池：9.7Kwh (LJB3497 同等品) 付属品 (ケーブル・通信線・架台・モニター・リモコン) 一式含む	②	18	7.92
		③	18	7.92
		合計	90	39.60

屋根仕様・凡例	
屋根	ガルバリウム鋼板立はげ葺き 屋根通気工法 不燃:NM-8697
大型軒樋	スチール芯硬質塩ビ製 前高130 (屋根投影面積132㎡以下落し口1箇所)
縦樋	アクリル系高耐候性樹脂被覆 硬質塩ビ製 (外径89)
雪止め金物	亜鉛メッキ製羽根雪止め金物


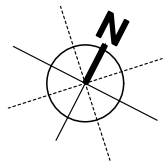


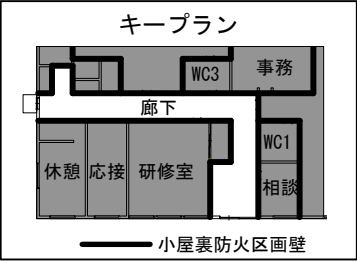


天井	ビニルクロス張
回縁	化粧廻縁 H30
壁	ビニルクロス張
巾木	ビニル巾木 H60
床	発砲複層ビニル床シートt2
エントランス・ホール	

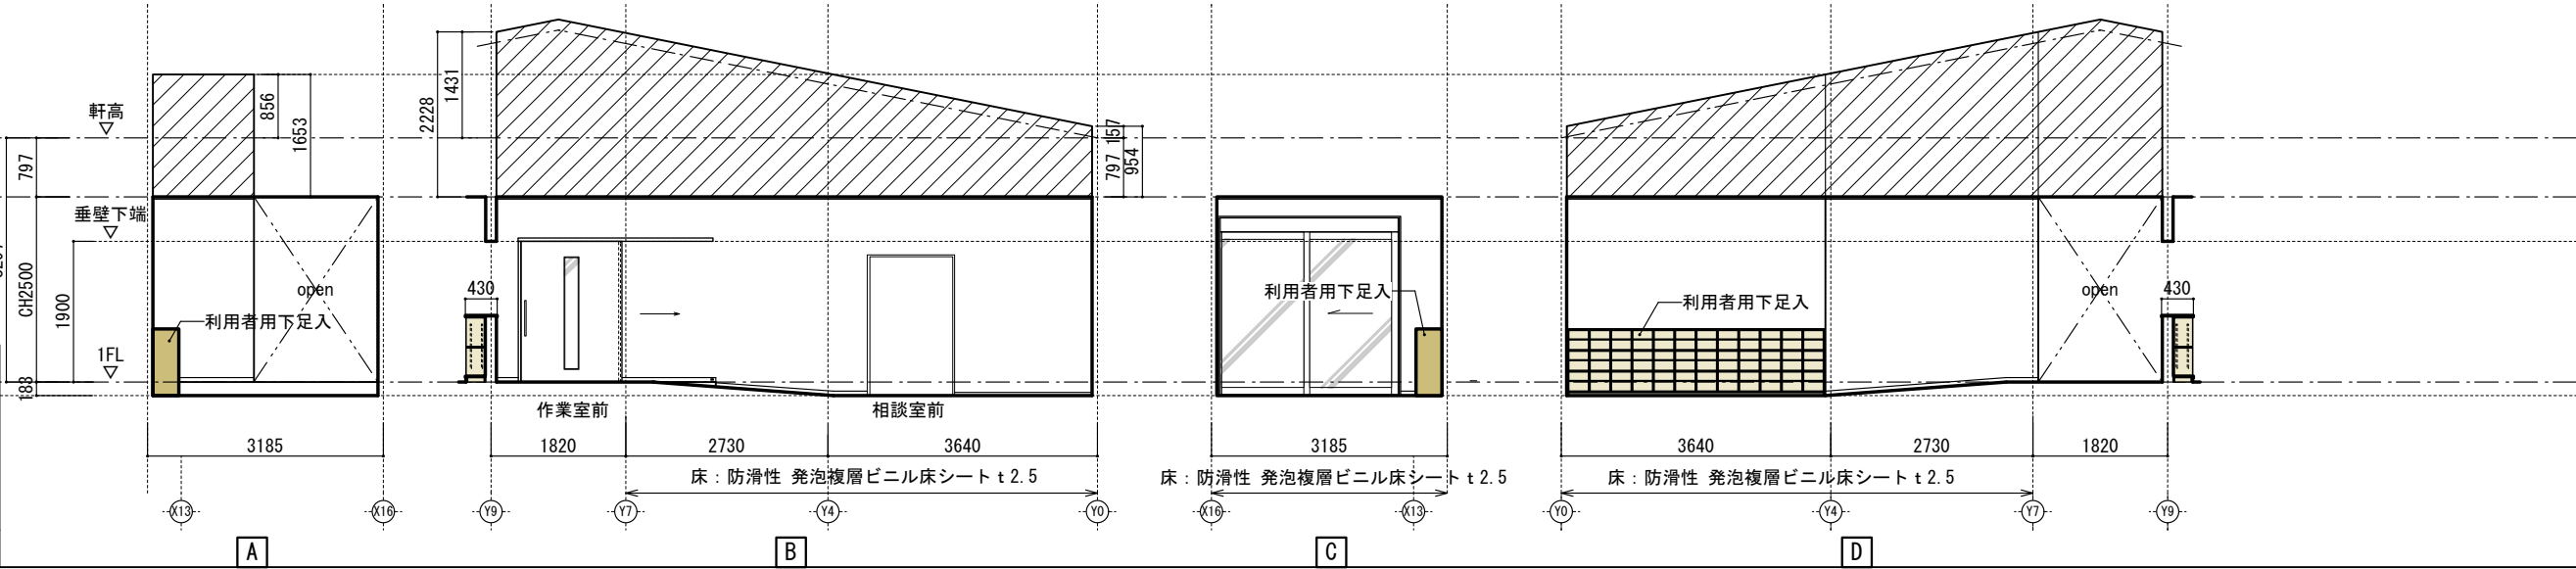




天井	ビニルクロス張
回縁	化粧廻縁 H30
壁	ビニルクロス張
巾木	ビニル巾木 H60
床	発砲複層ビニル床シートt2
廊下	

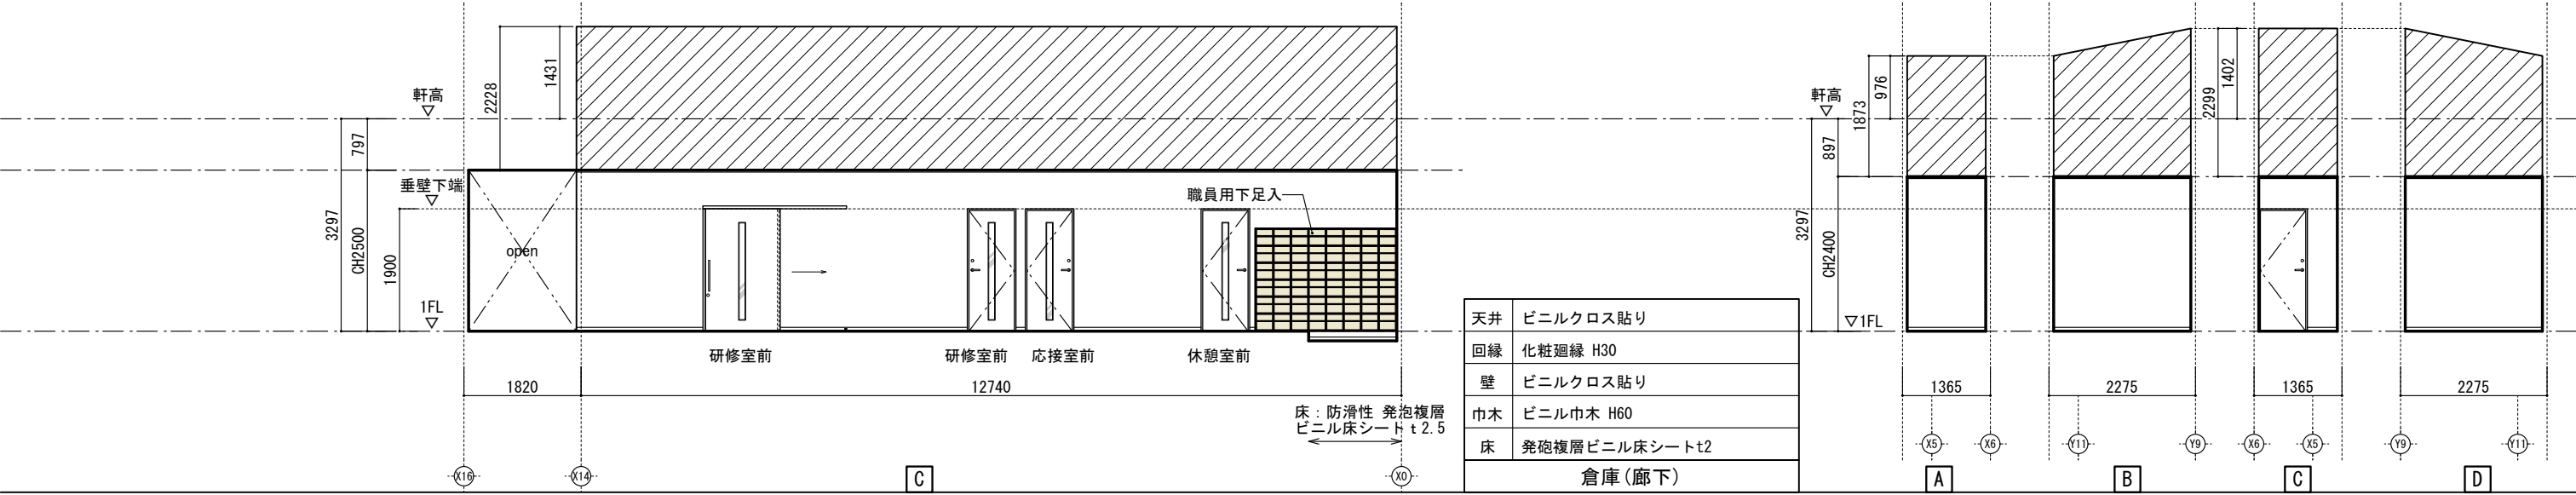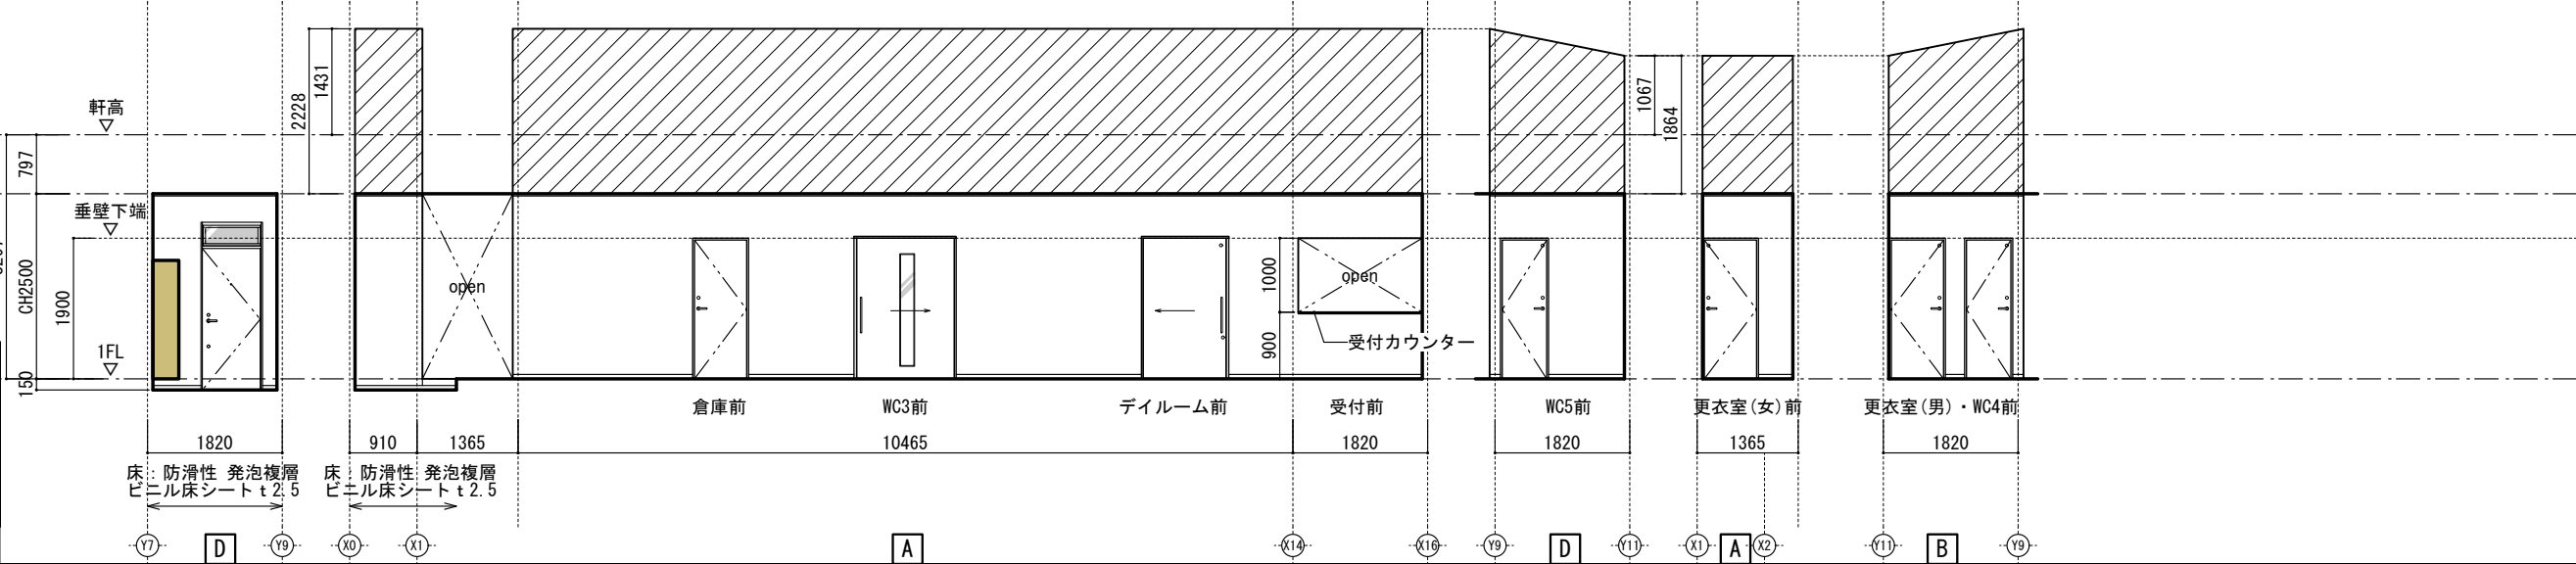



天井	ビニルクロス貼り
回縁	化粧廻縁 H30
壁	ビニルクロス貼り
巾木	ビニル巾木 H60
床	発砲複層ビニル床シートt2
倉庫(廊下)	

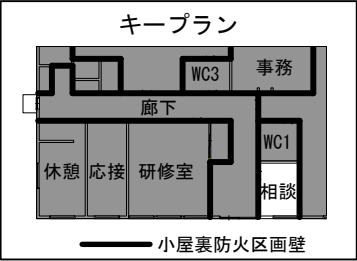


天井	ビニルクロス張
回縁	化粧廻縁 H30
壁	ビニルクロス張
巾木	ビニル巾木 H60
床	発砲複層ビニル床シートt2
相談室	

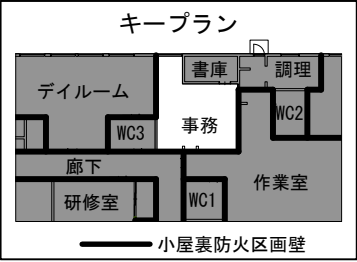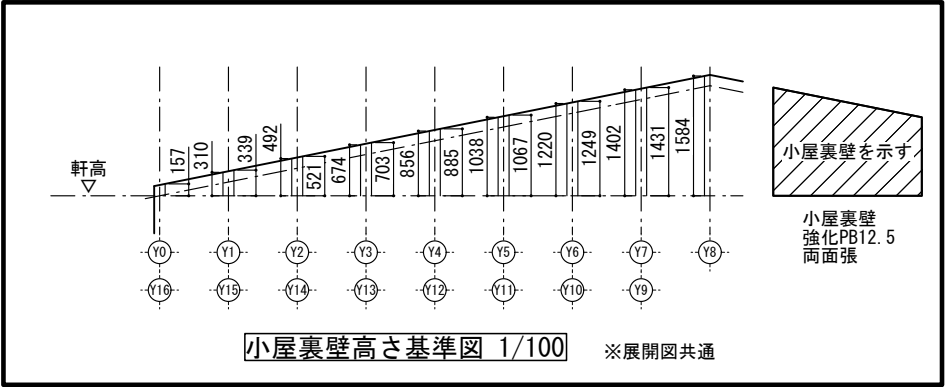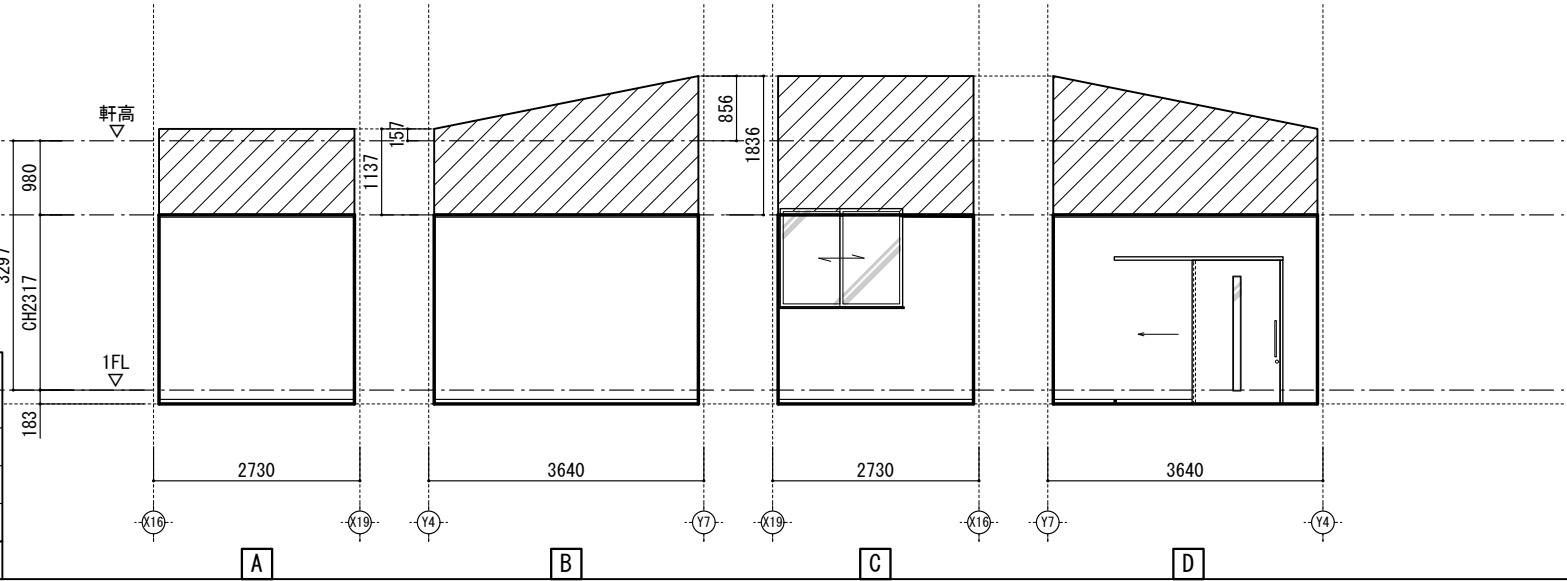


天井	ビニルクロス張
回縁	化粧廻縁 H30
壁	ビニルクロス張
巾木	ビニル巾木 H60
床	耐荷重性 複層ビニル床シートt2
事務スペース	

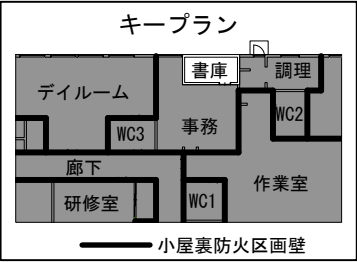
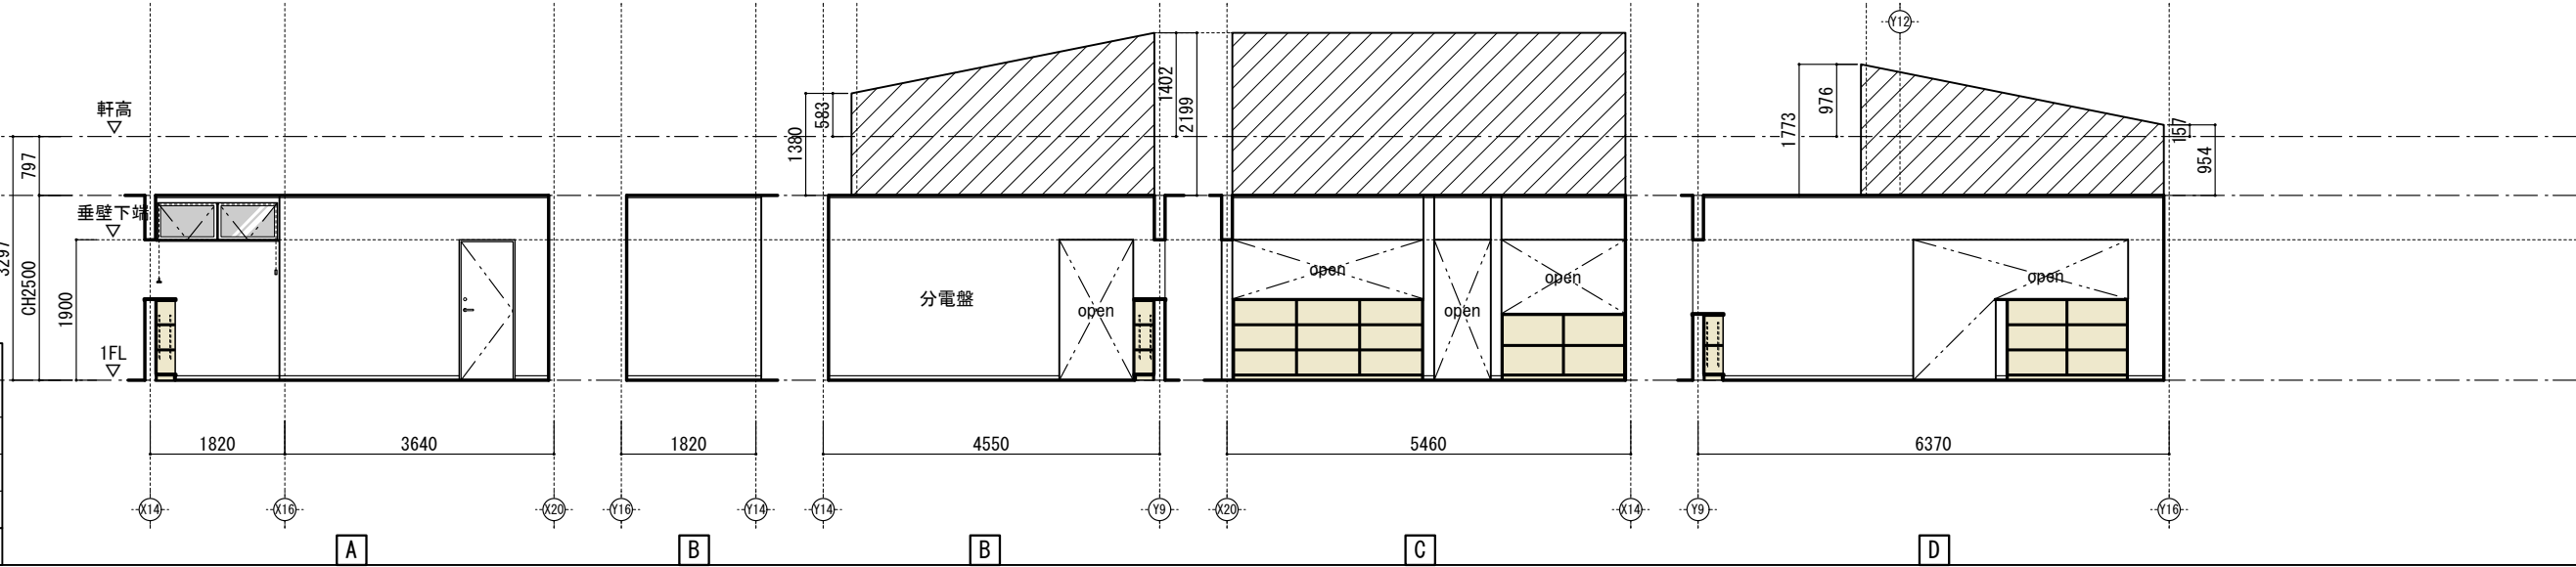


天井	ビニルクロス張
回縁	化粧廻縁 H30
壁	ビニルクロス張
巾木	ビニル巾木 H60
床	耐荷重性 複層ビニル床シートt2
書庫	


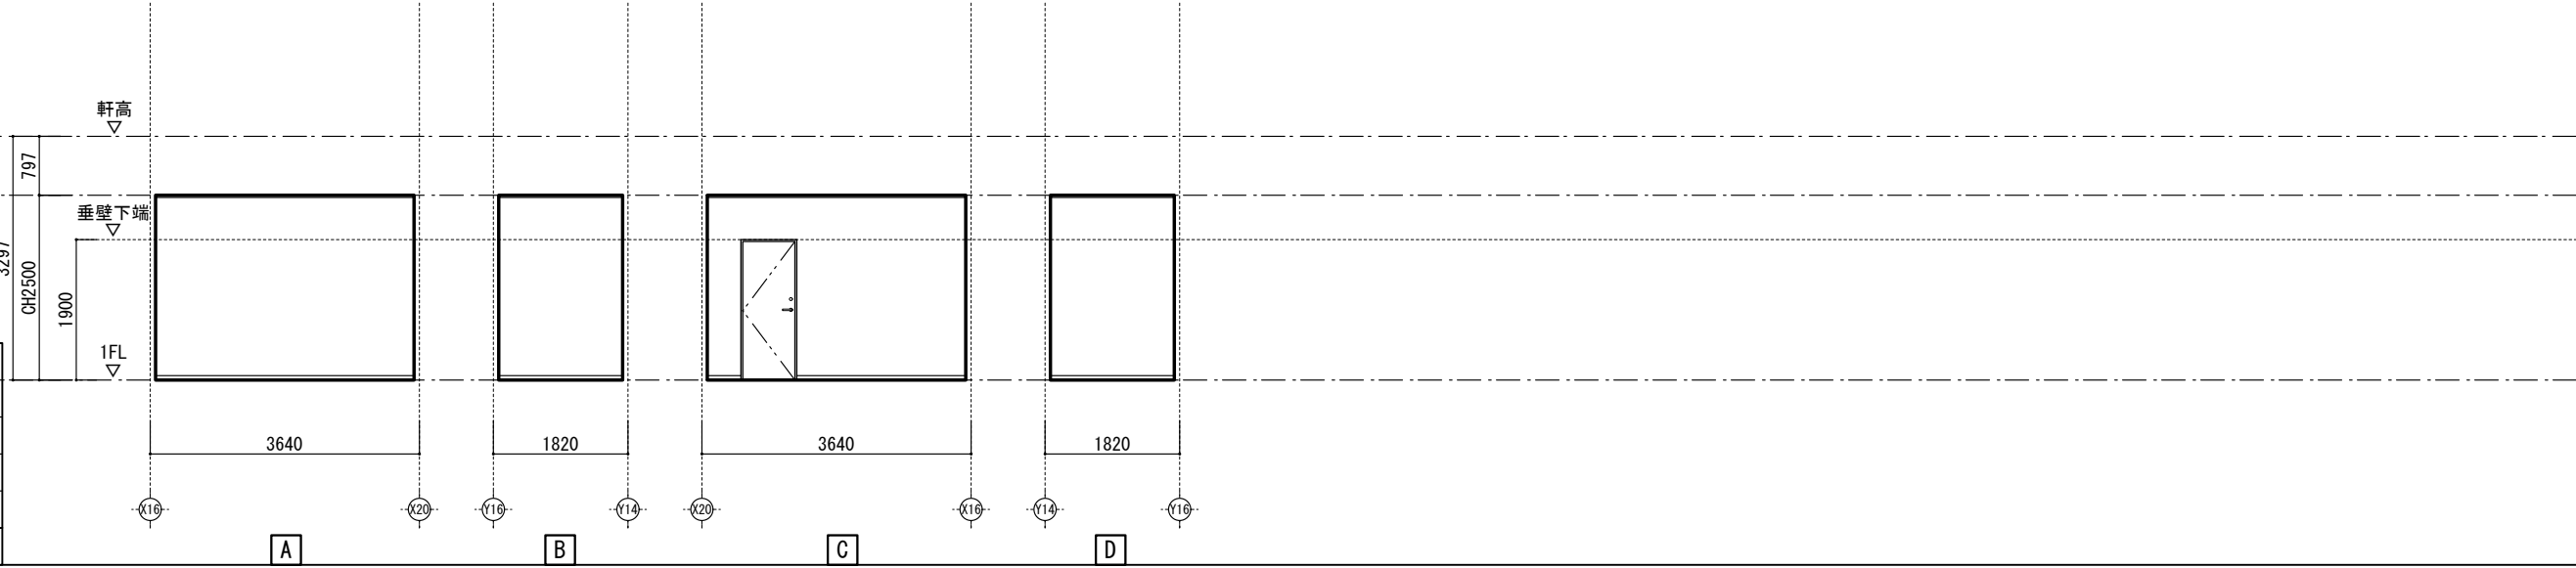


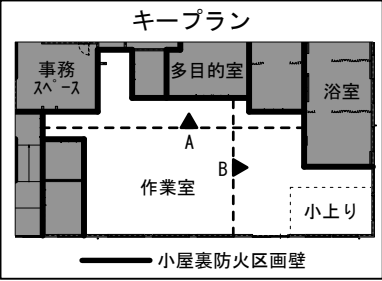


天井	ビニルクロス張
回縁	化粧廻縁 H30
壁	ビニルクロス張
巾木	ビニル巾木 H60
床	発砲複層ビニル床シートt2
作業室	

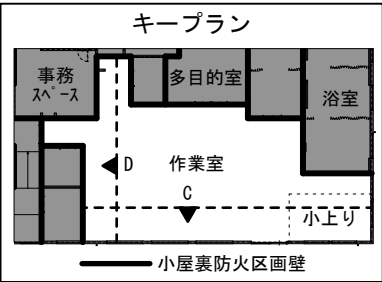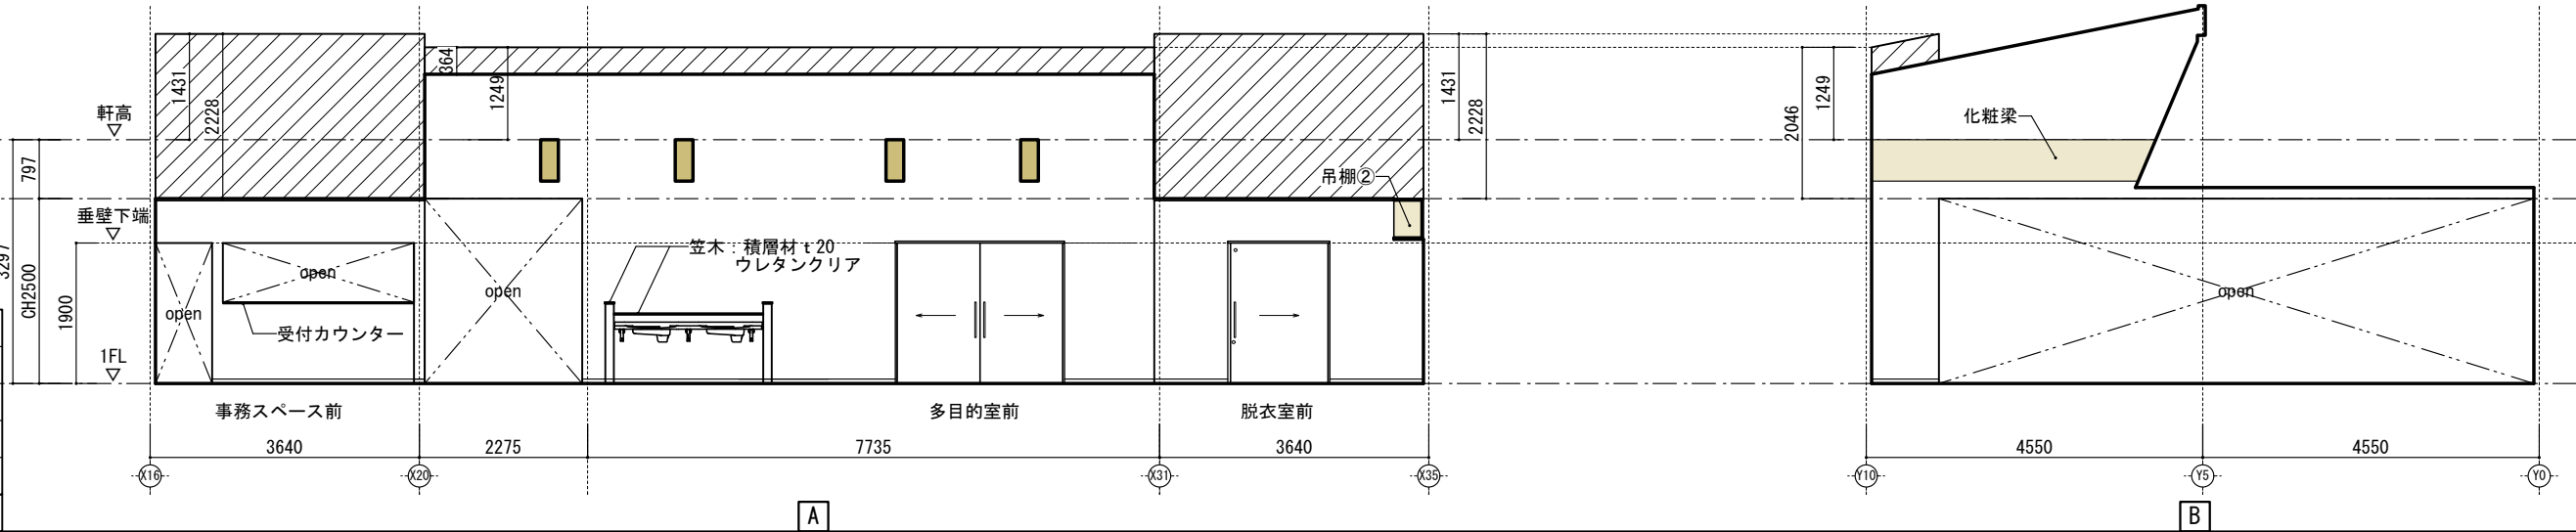


天井	ビニルクロス張
回縁	化粧廻縁 H30
壁	ビニルクロス張
巾木	畳寄せ
床	和紙畳t12
小上り	

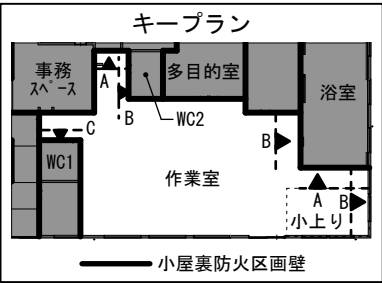
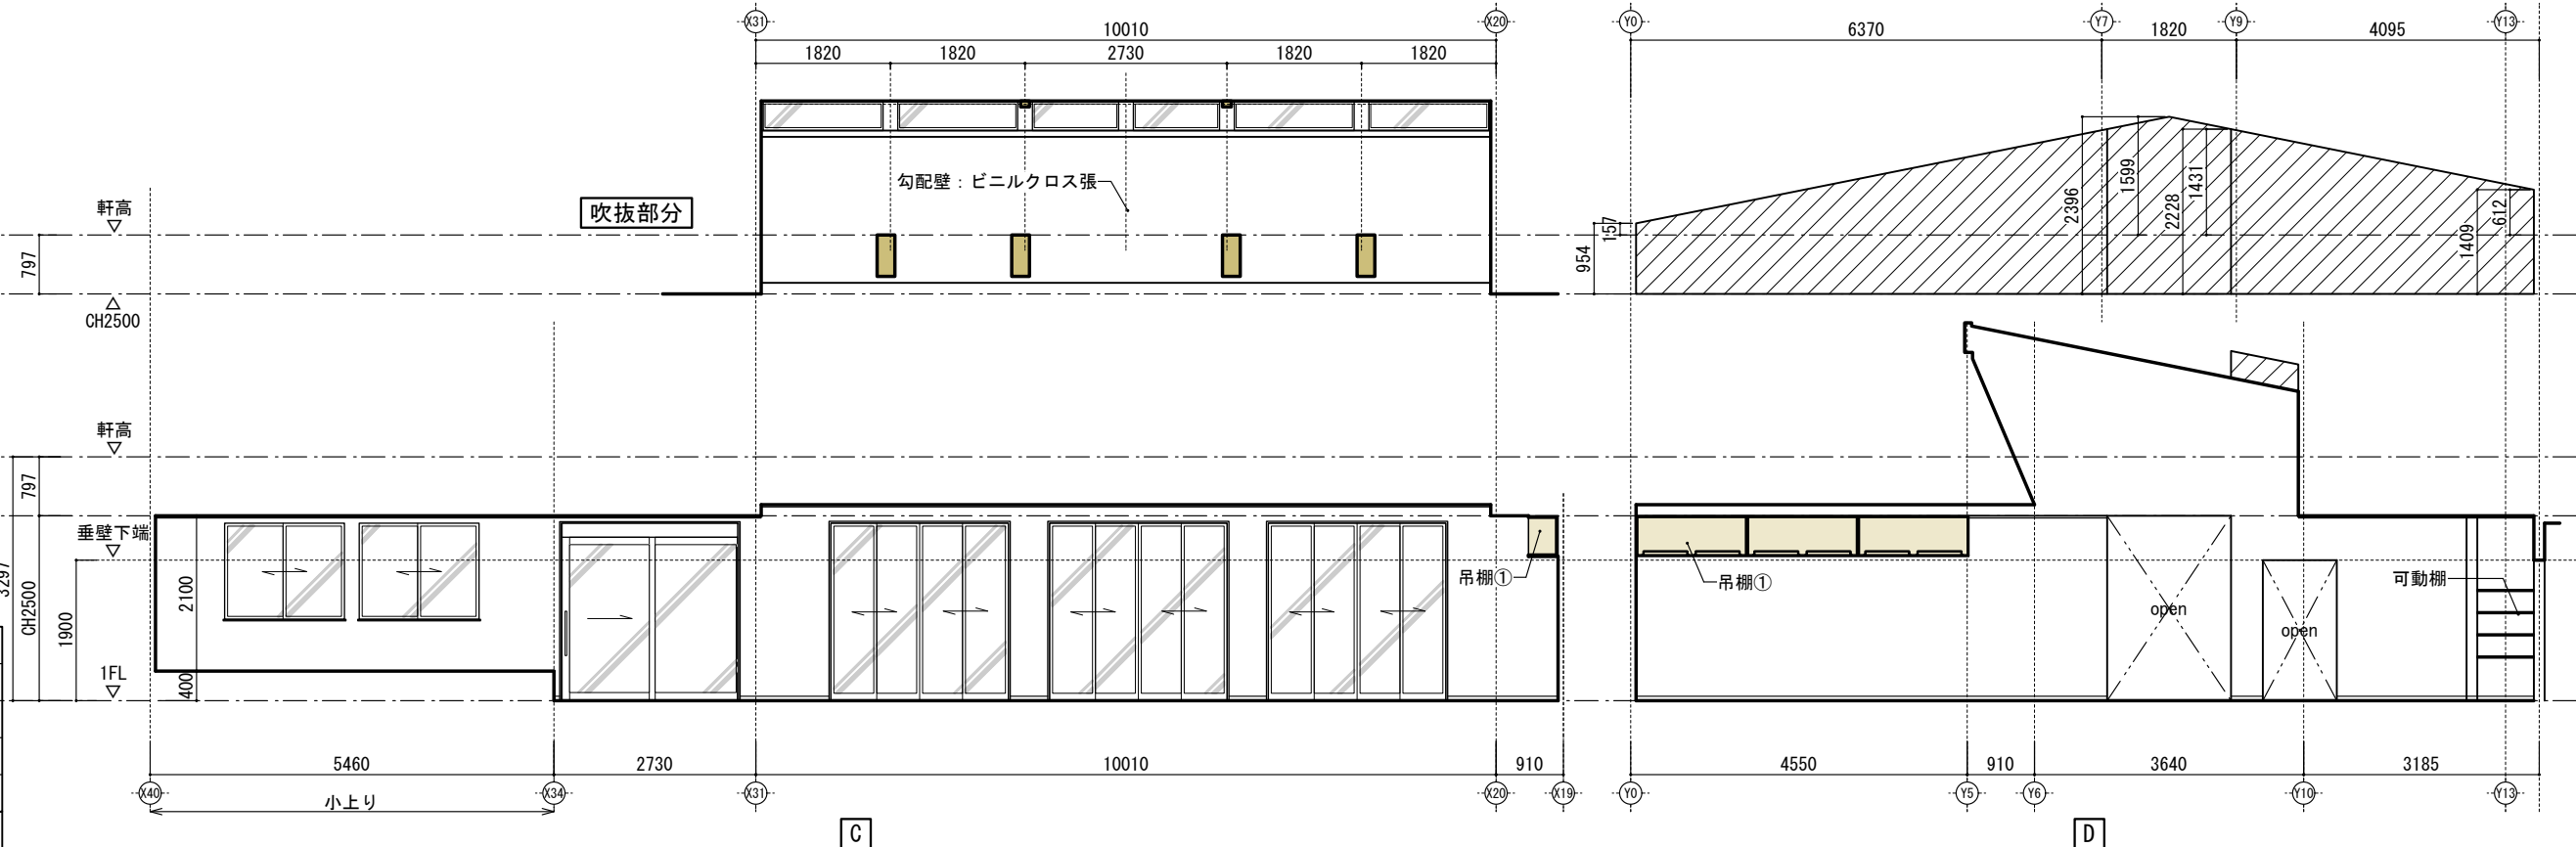


天井	ビニルクロス張
回縁	化粧廻縁 H30
壁	ビニルクロス張
巾木	畳寄せ
床	和紙畳t12
小上り	


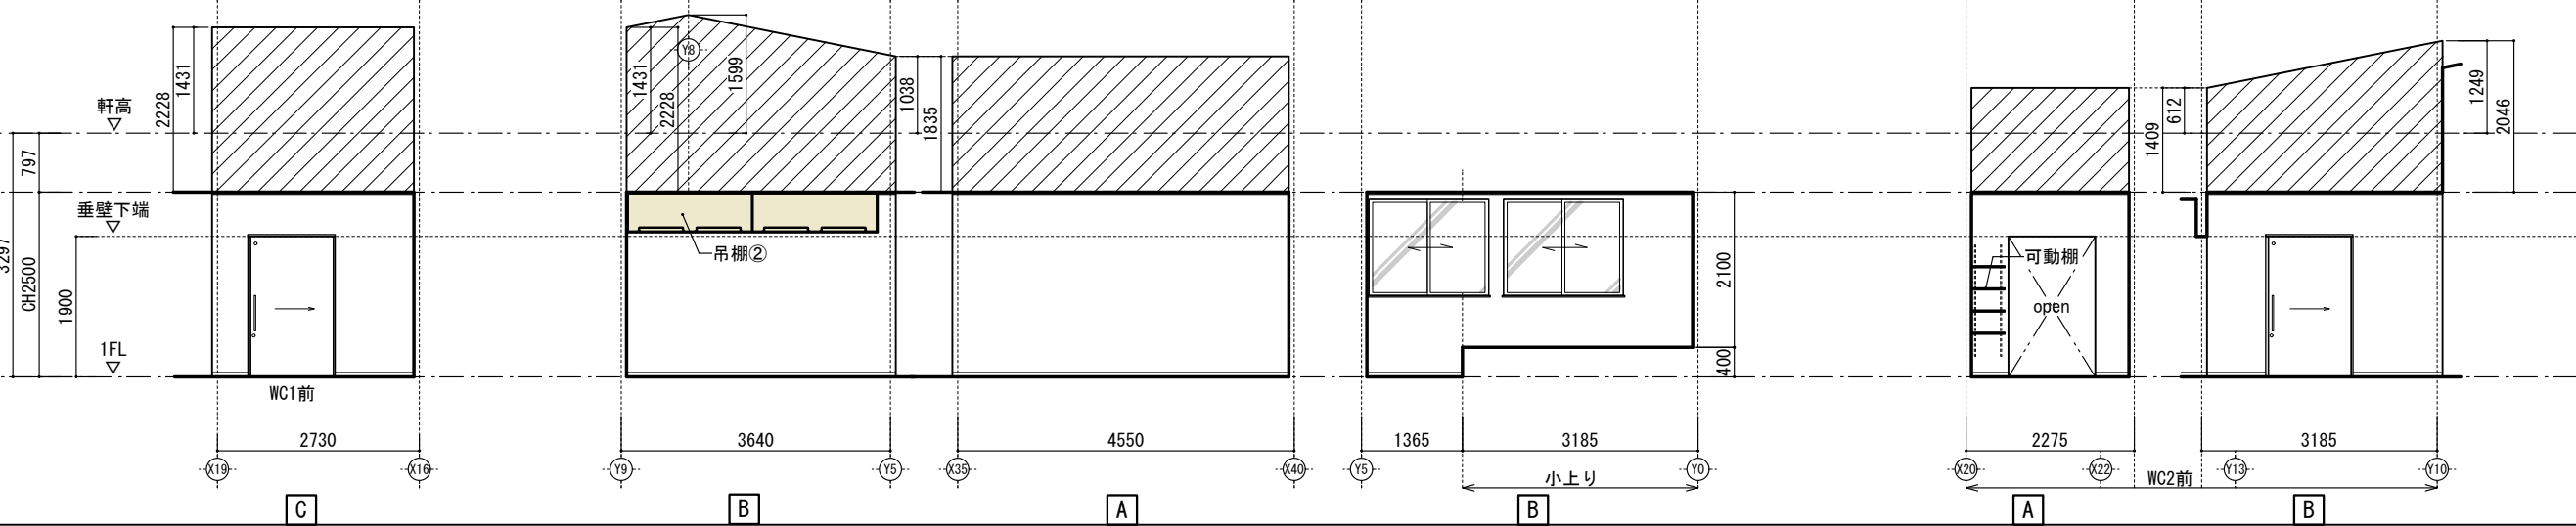


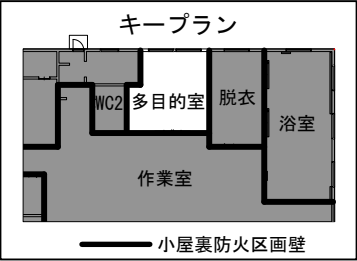


天井	ビニルクロス張
回縁	化粧廻縁 H30
壁	ビニルクロス張
巾木	ビニル巾木 H60
床	発砲複層ビニル床シートt2
多目的室	

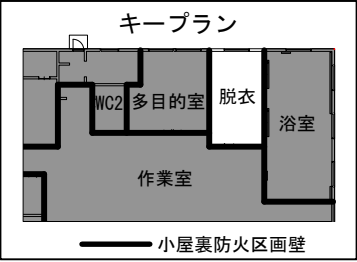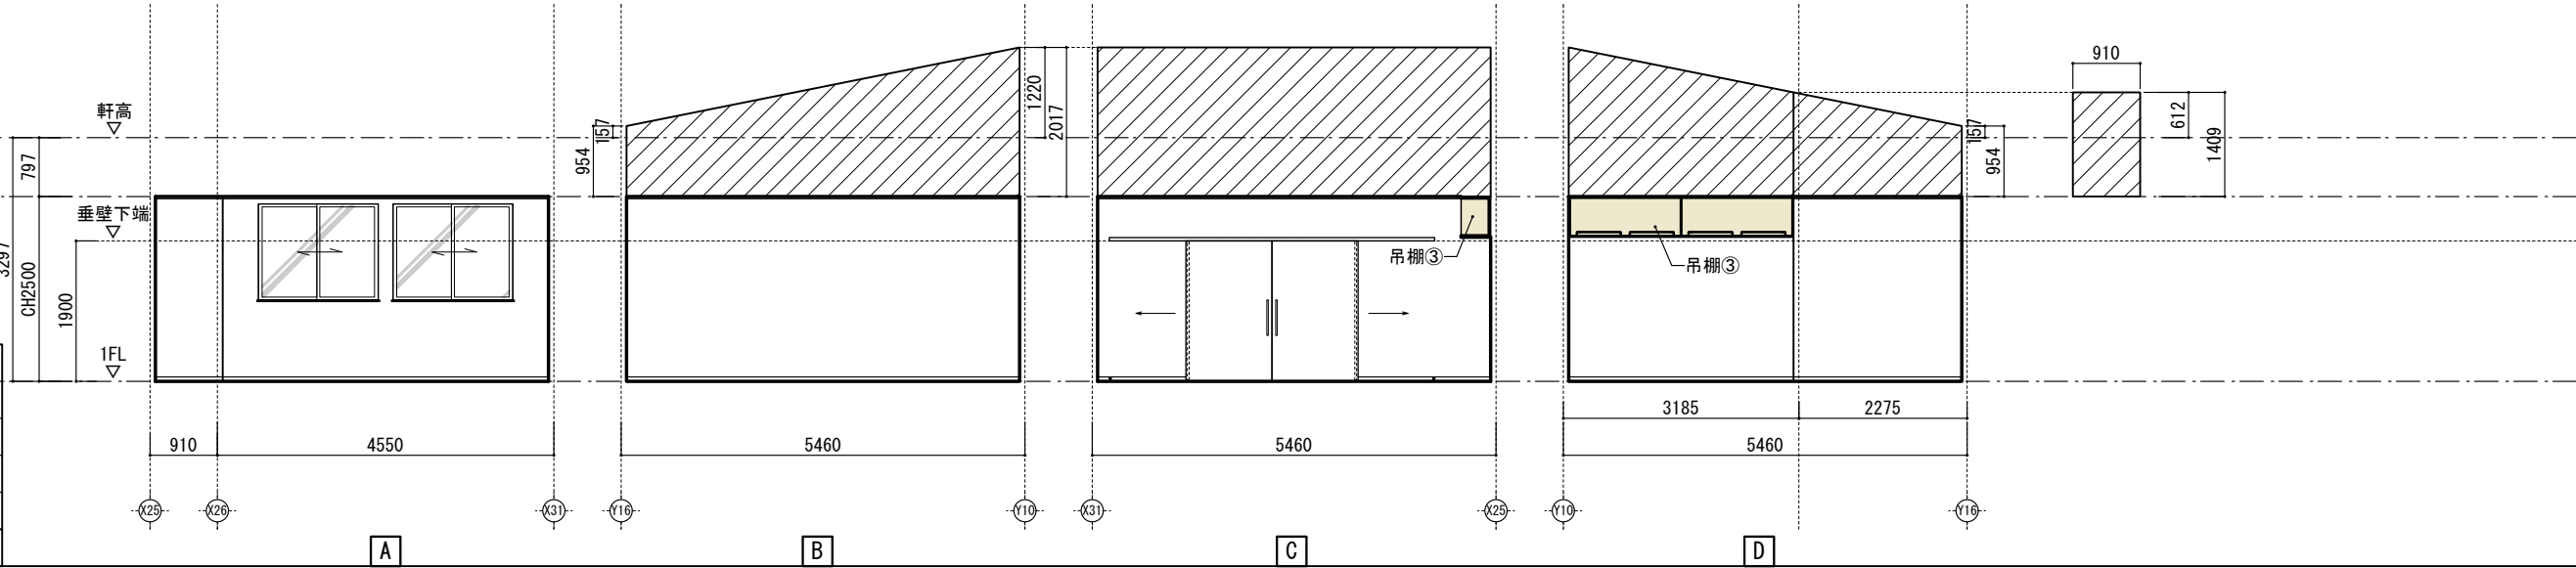


天井	ビニルクロス張
回縁	化粧廻縁 H30
壁	ビニルクロス張
巾木	ビニル巾木 H60
床	発砲複層ビニル床シートt2
脱衣室	

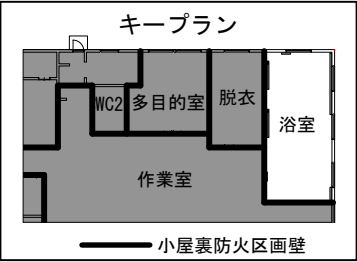
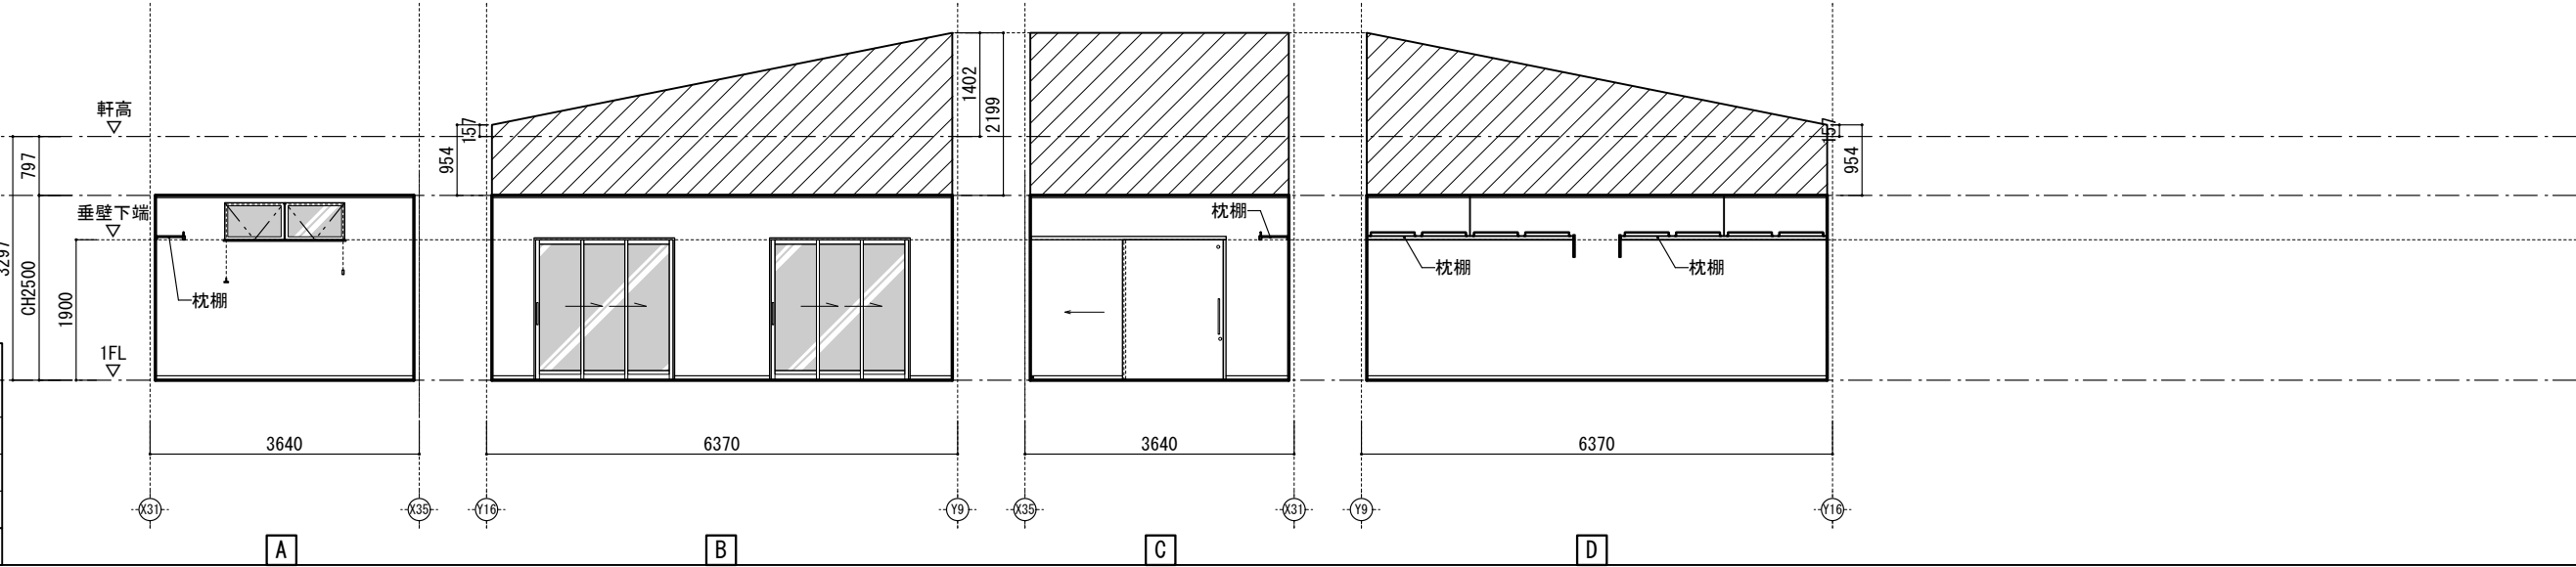


天井	準不燃バスパネルt9
回縁	アルミ製廻縁
壁	FL=1.0m超え 不燃バスパネルt9.5
腰壁	FL=1.0m以下 150角タイル張
床	浴室用 発砲複層ビニル床シートt2.8
浴室	


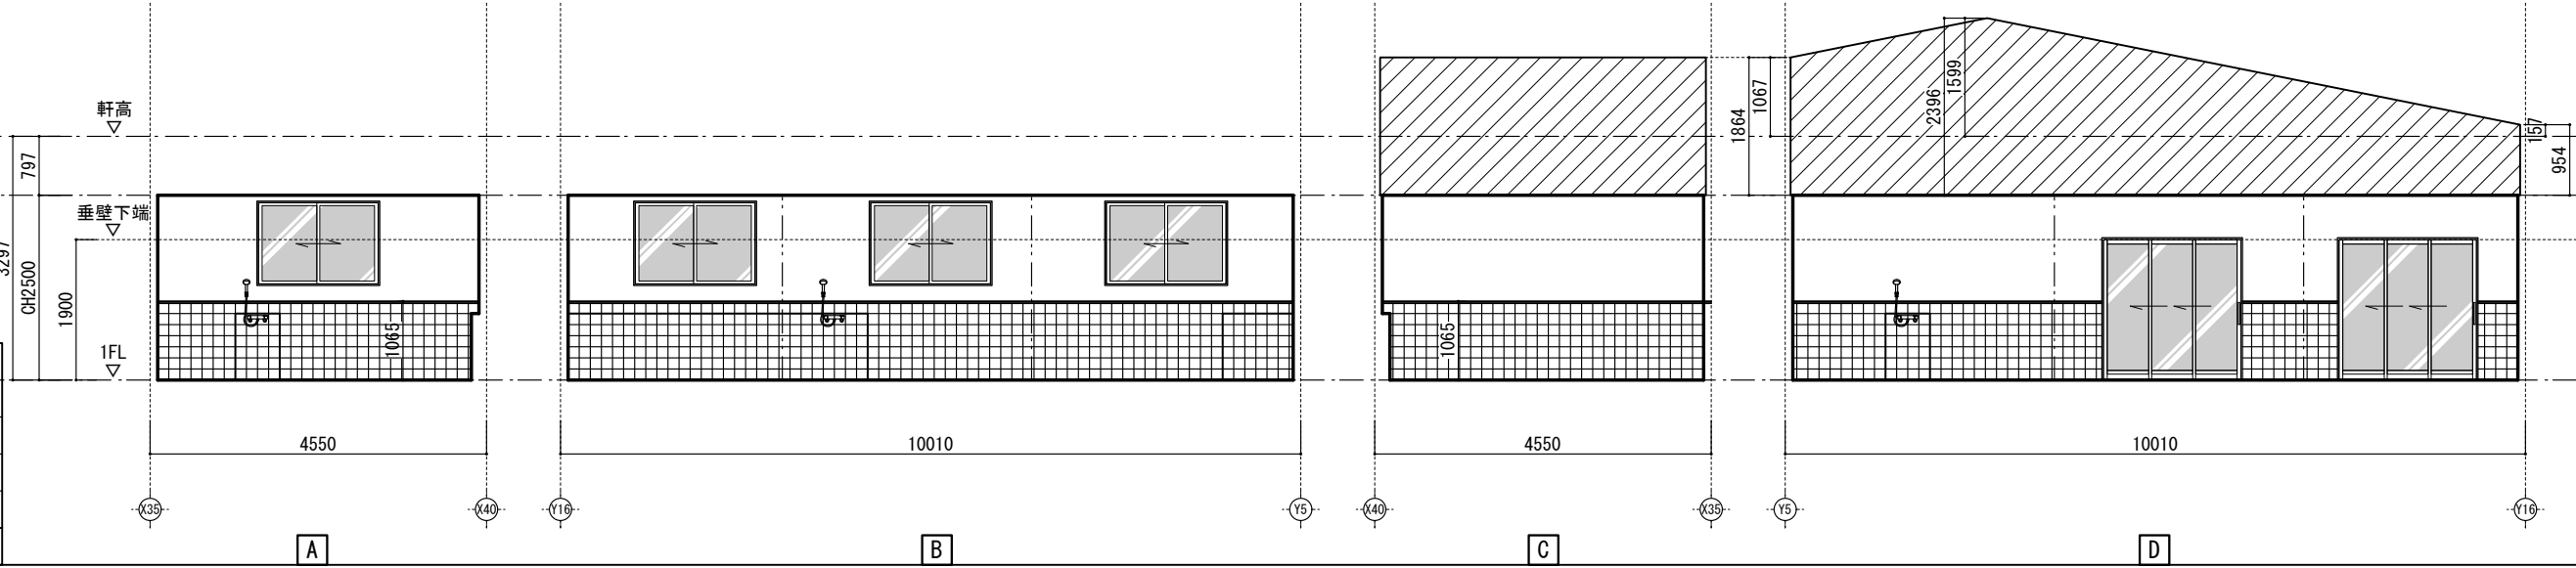


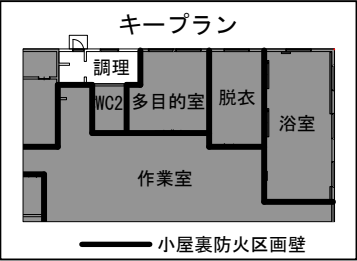


天井	ビニルクロス張
回縁	化粧廻縁 H30
壁	ビニルクロス張 一部不燃キッチンパネル張
巾木	ビニル巾木 H60
床	発砲複層ビニル床シートt2
調理室・収納1	

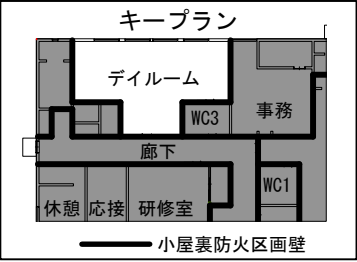
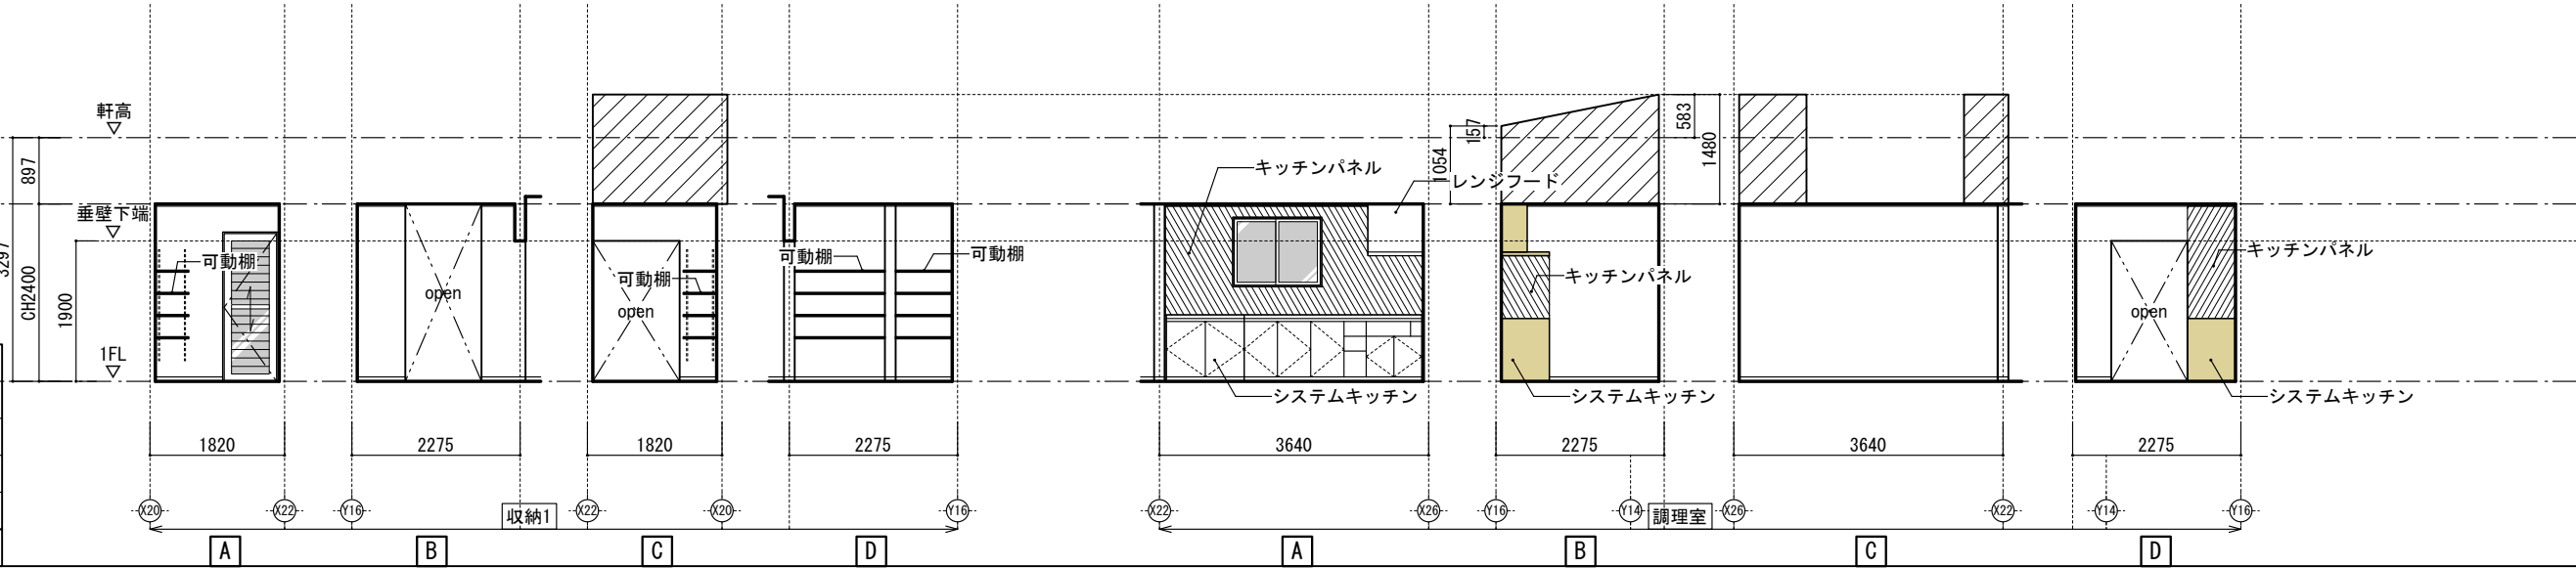


天井	ビニルクロス張
回縁	化粧廻縁 H30
壁	ビニルクロス張
巾木	ビニル巾木 H60
床	発砲複層ビニル床シートt2
デイルーム	

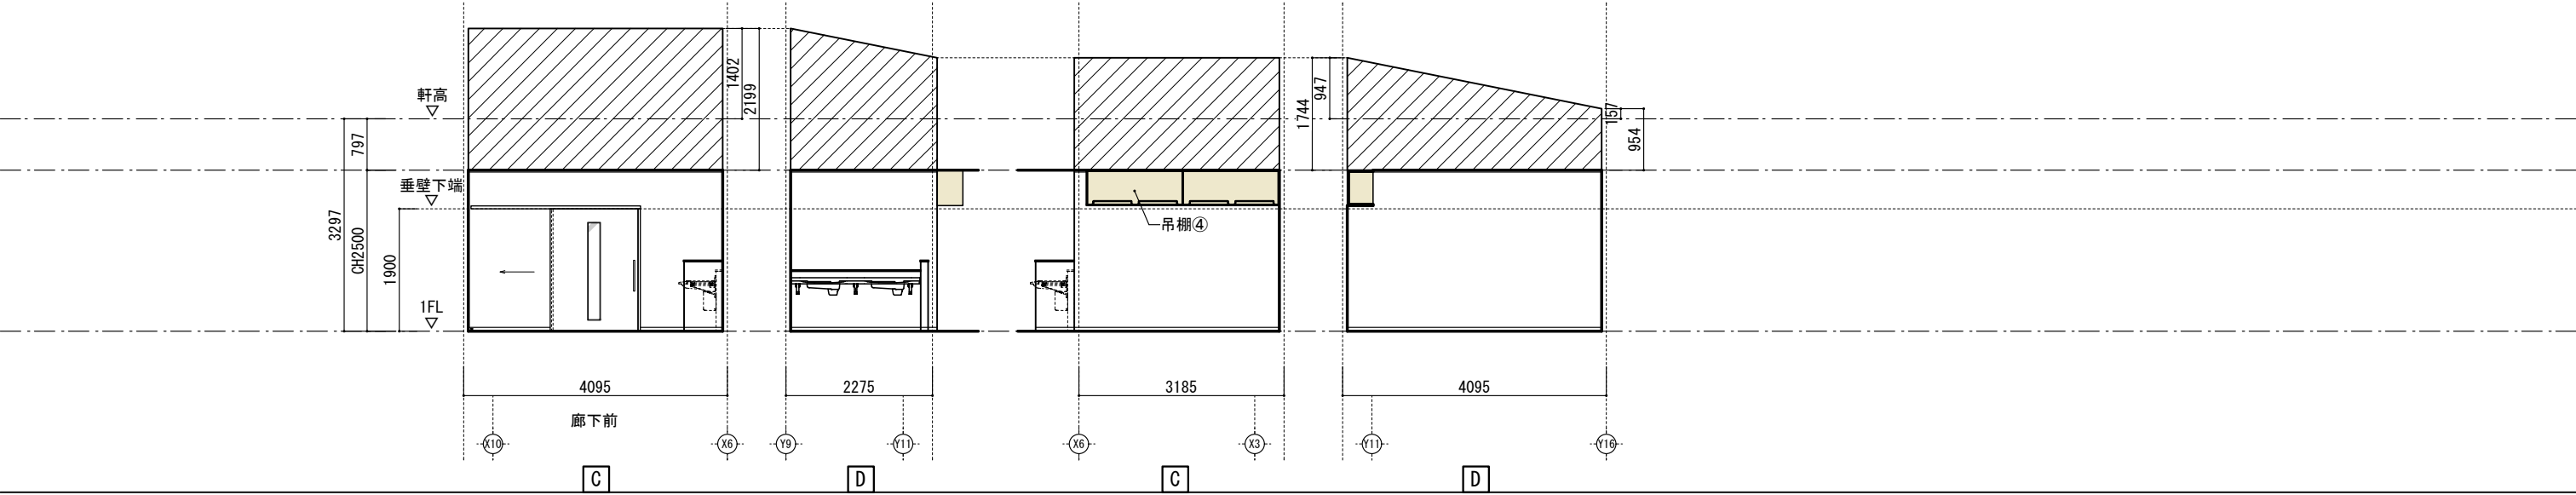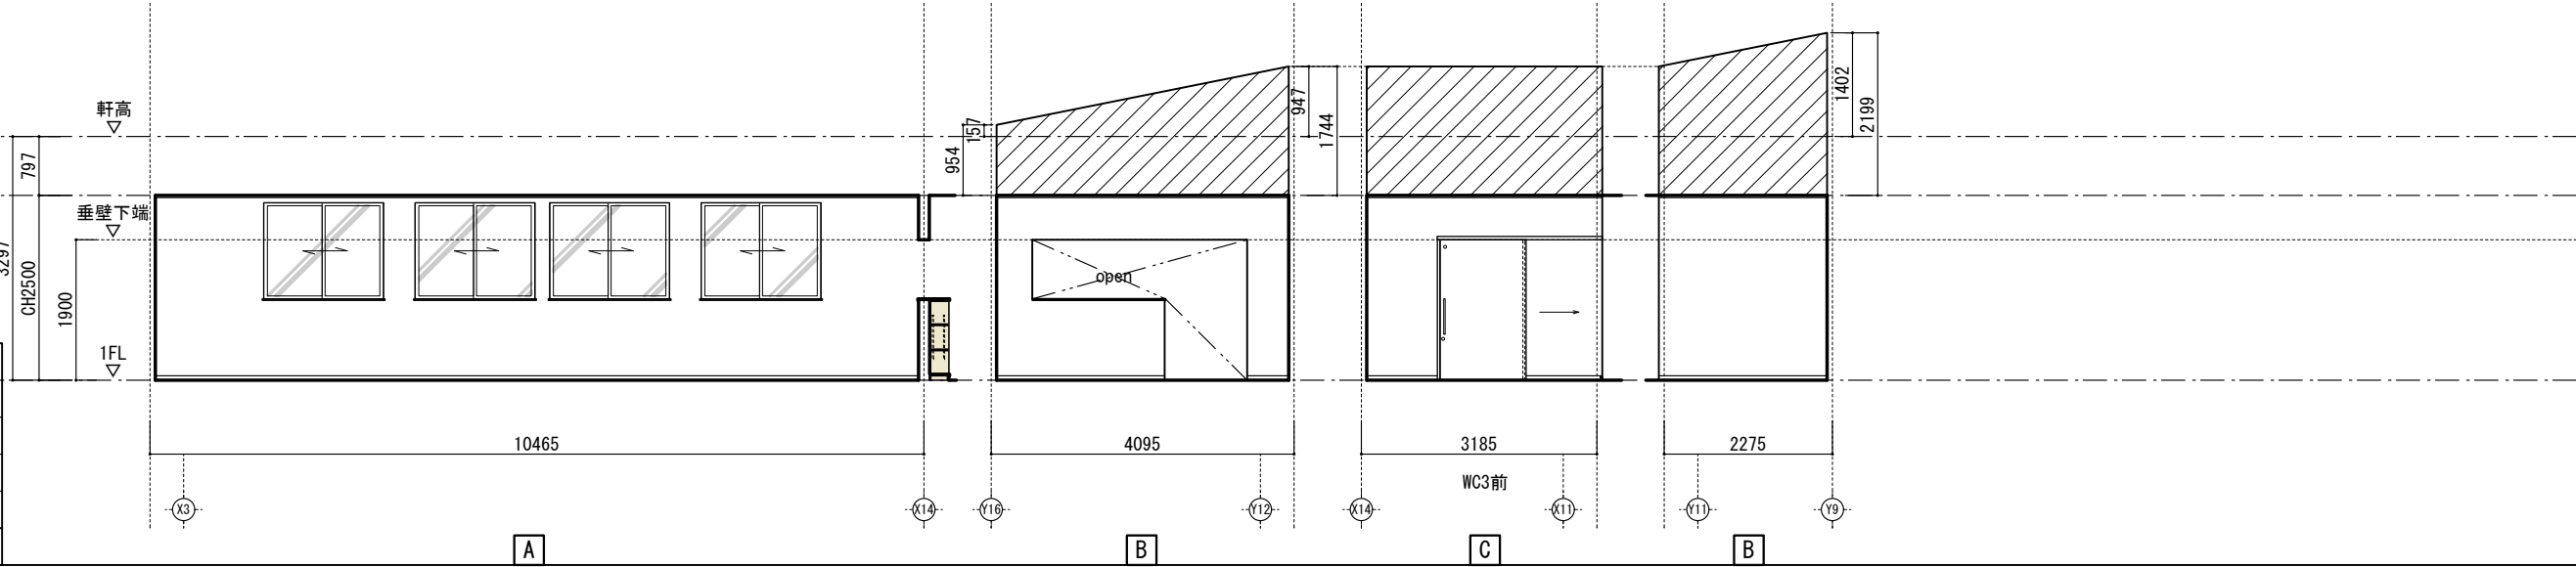


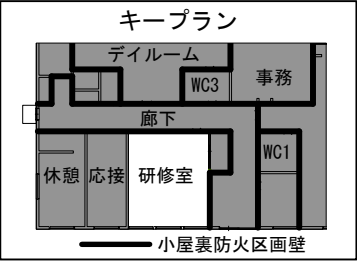


天井	ビニルクロス張
回縁	化粧廻縁 H30
壁	ビニルクロス張
巾木	ビニル巾木 H60
床	発砲複層ビニル床シートt2
研修室	

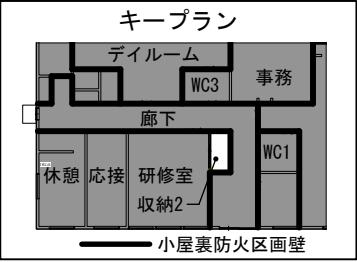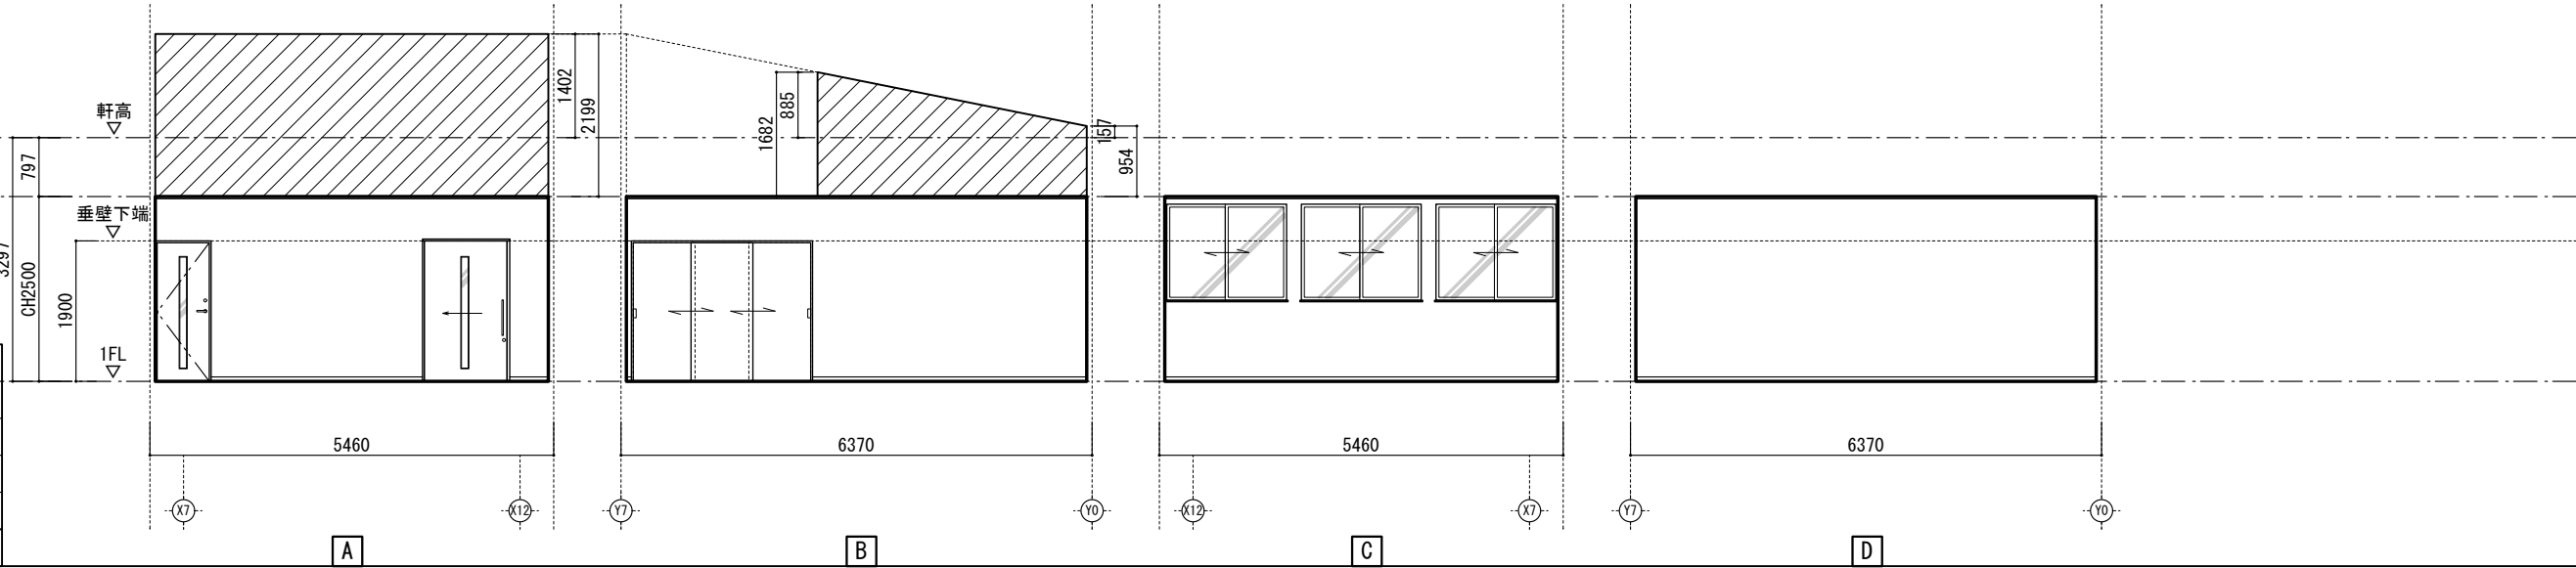


天井	ビニルクロス張
回縁	化粧廻縁 H30
壁	ビニルクロス張
巾木	ビニル巾木 H60
床	発砲複層ビニル床シートt2
収納2(研修室)	


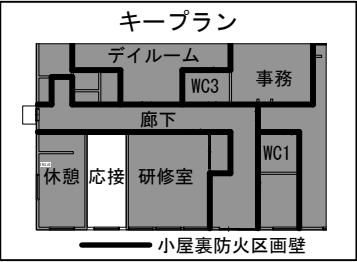


天井	遮音シートt2.8 ビニルクロス張
回縁	化粧廻縁 H30
壁	吸音ウールt50充填 遮音シートt2.8 ビニルクロス張
巾木	ビニル巾木 H60
床	遮音マットt6 発砲複層ビニル床シートt2
応接室	


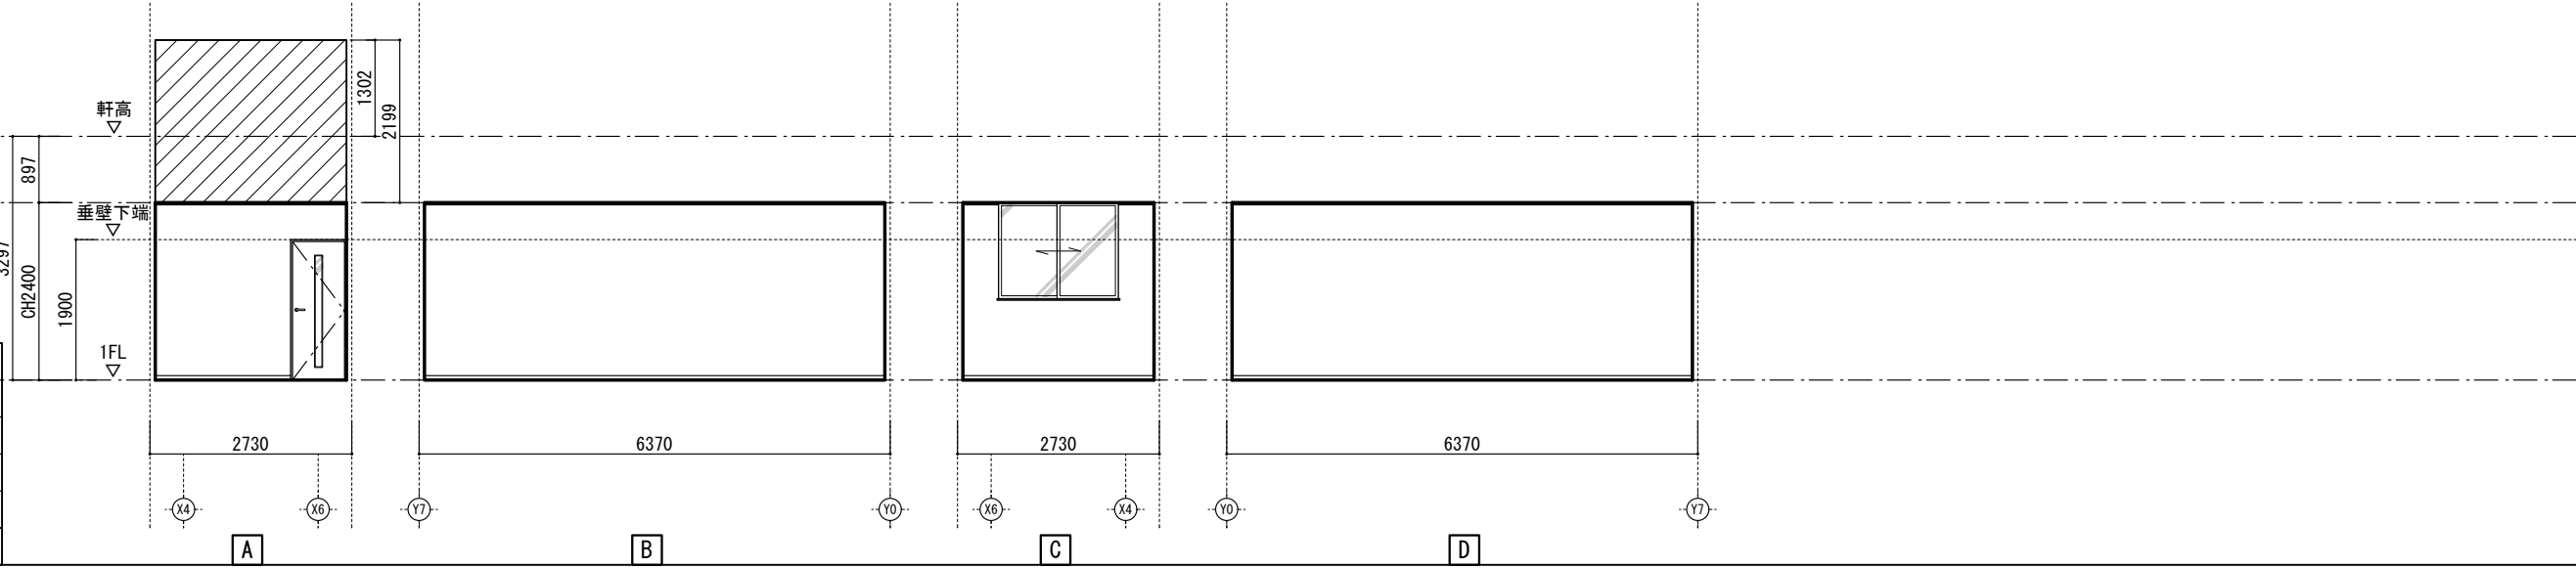


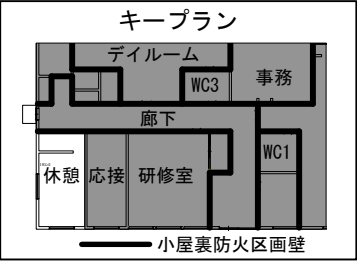


天井	ビニルクロス張
回縁	化粧廻縁 H30
壁	ビニルクロス張
巾木	ビニル巾木 H60
床	発砲複層ビニル床シートt2
休憩室	

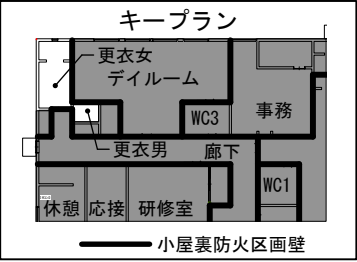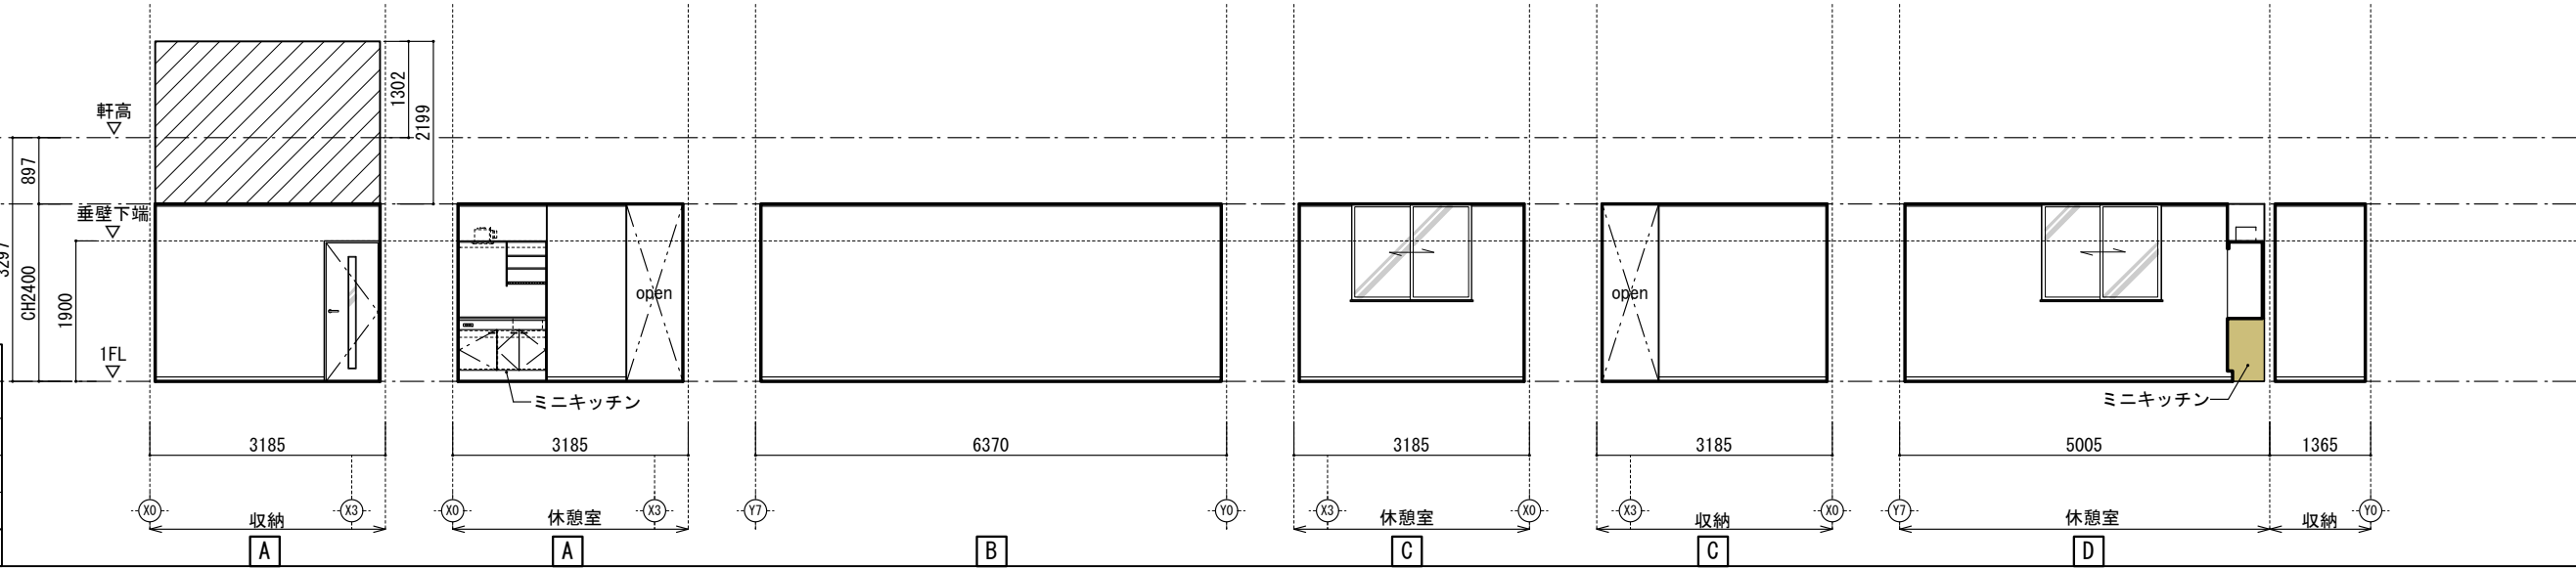


天井	ビニルクロス張
回縁	化粧廻縁 H30
壁	ビニルクロス張
巾木	ビニル巾木 H60
床	発砲複層ビニル床シートt2
更衣室男・女	

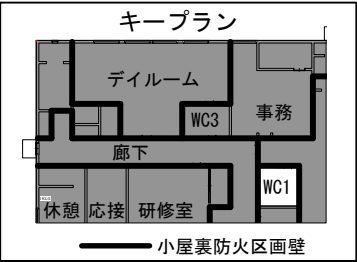
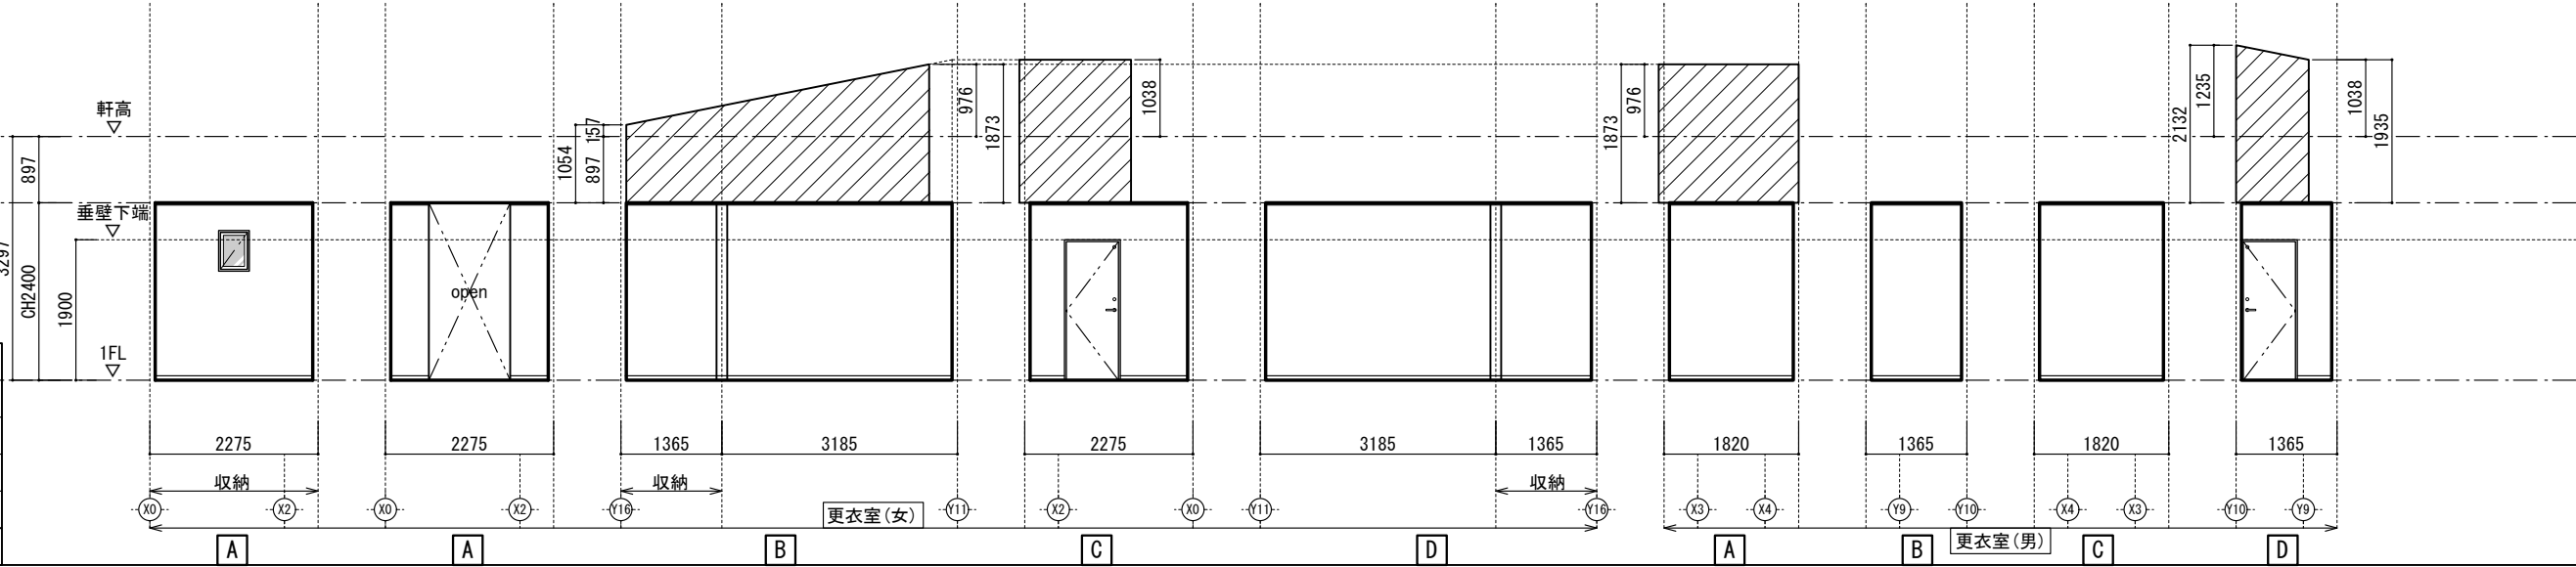


天井	ビニルクロス張
回縁	化粧廻縁 H30
壁	ビニルクロス張
巾木	ビニル巾木 H60
床	トイレ用 複層ビニル床シートt2
WC1	

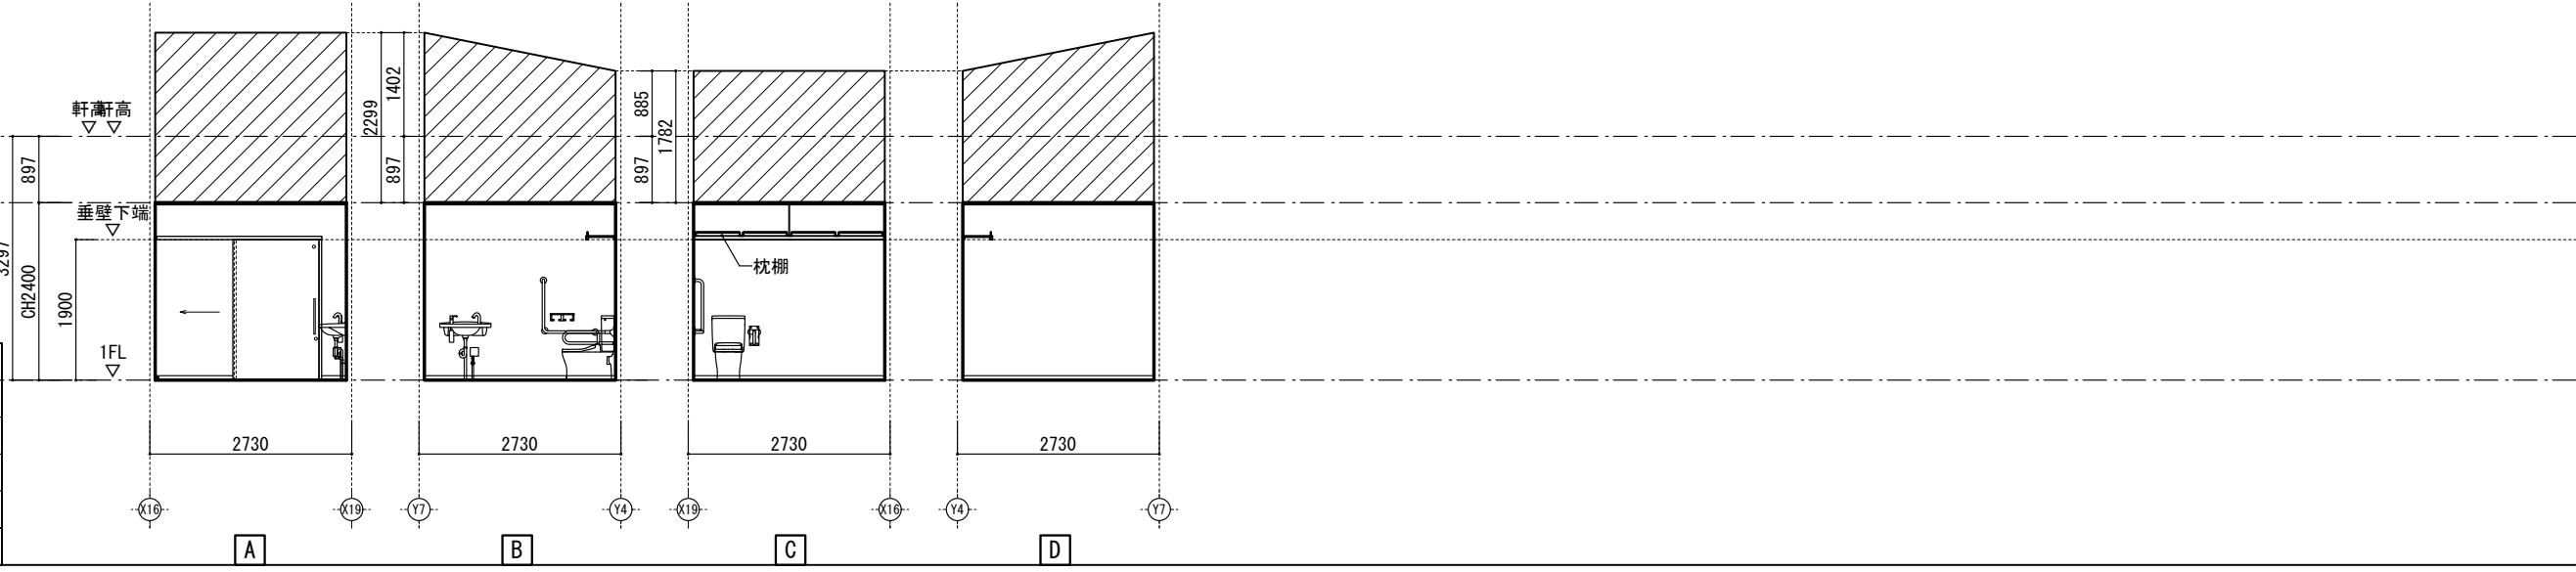


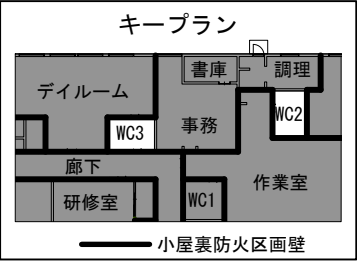


天井	ビニルクロス張
回縁	化粧廻縁 H30
壁	ビニルクロス張
巾木	ビニル巾木 H60
床	トイレ用 複層ビニル床シートt2
WC2・3	

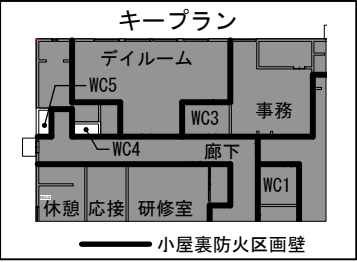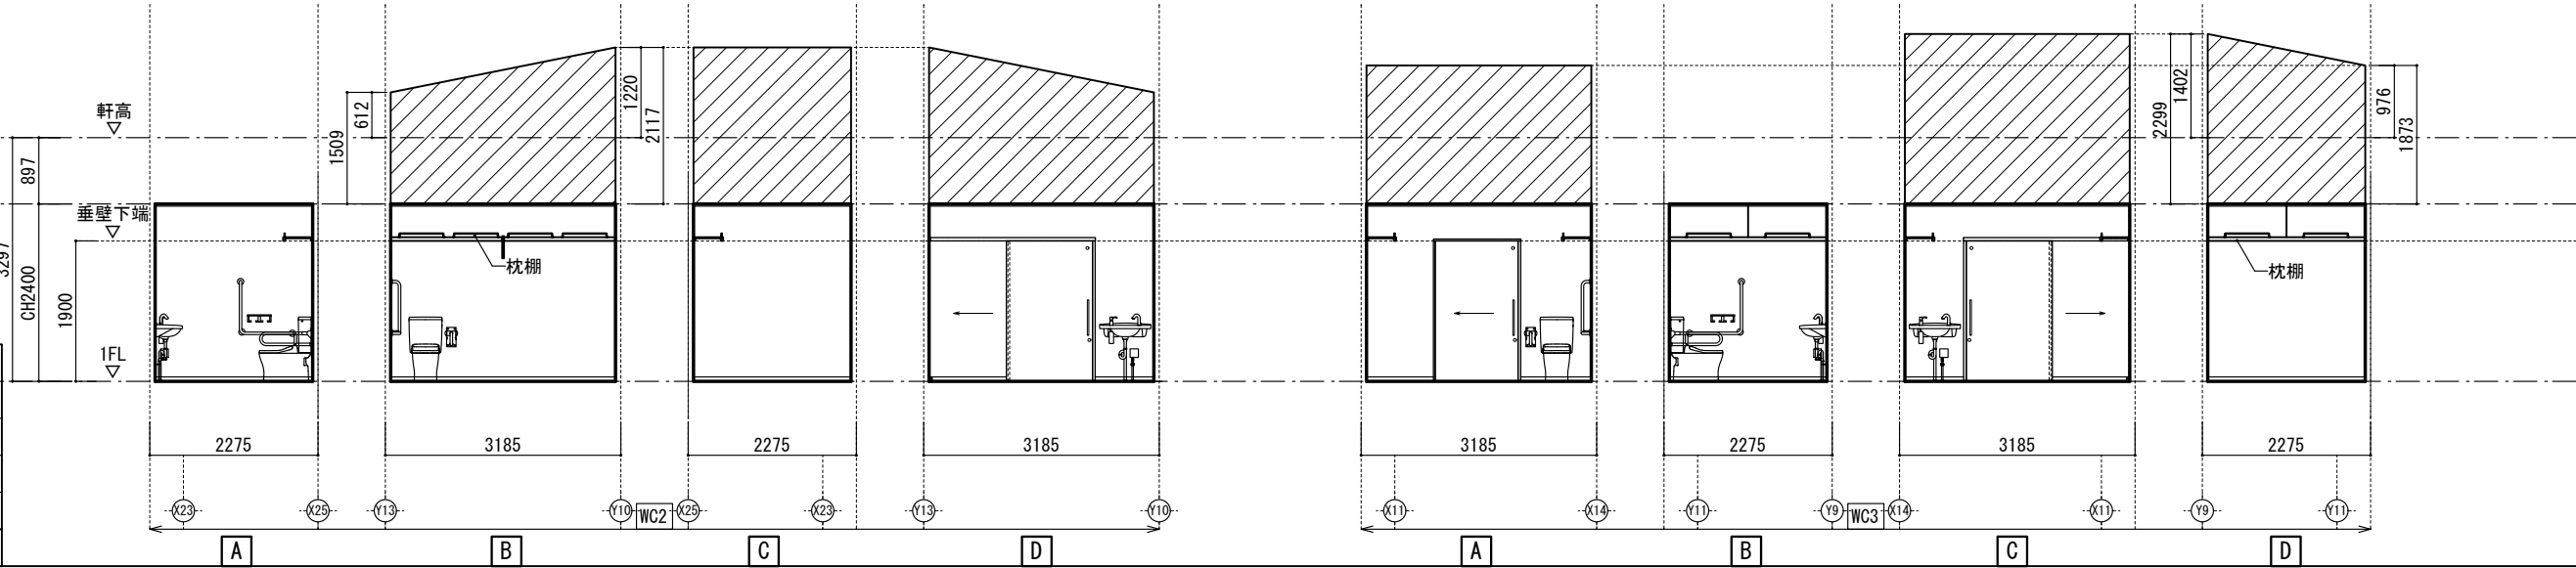



天井	ビニルクロス張
回縁	化粧廻縁 H30
壁	ビニルクロス張
巾木	床シート立上げ H150
床	発砲複層ビニル床シートt2
WC4・5	

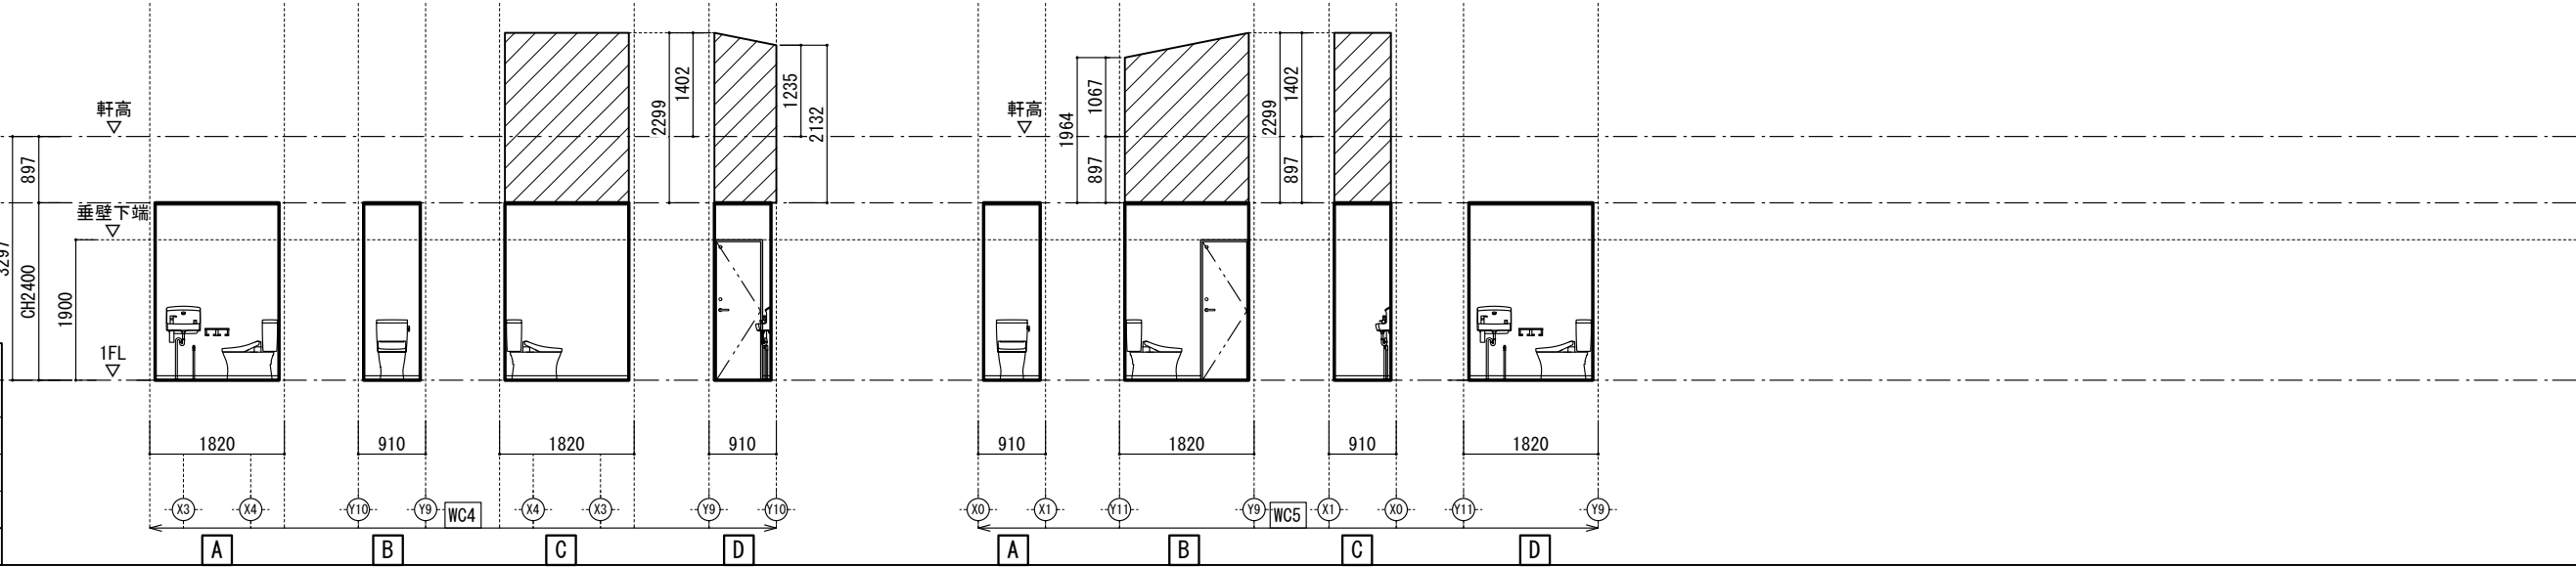

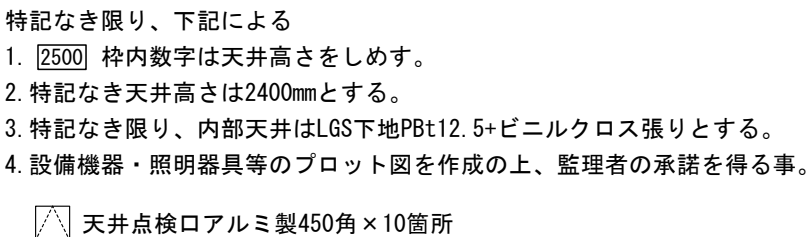

設備機器凡例		照明器具凡例	
	エアコン		ダウンライト
	天井扇		下面開放型LED
	天井給気口		直付LED
	スピーカー		スピーカー

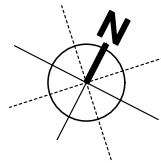

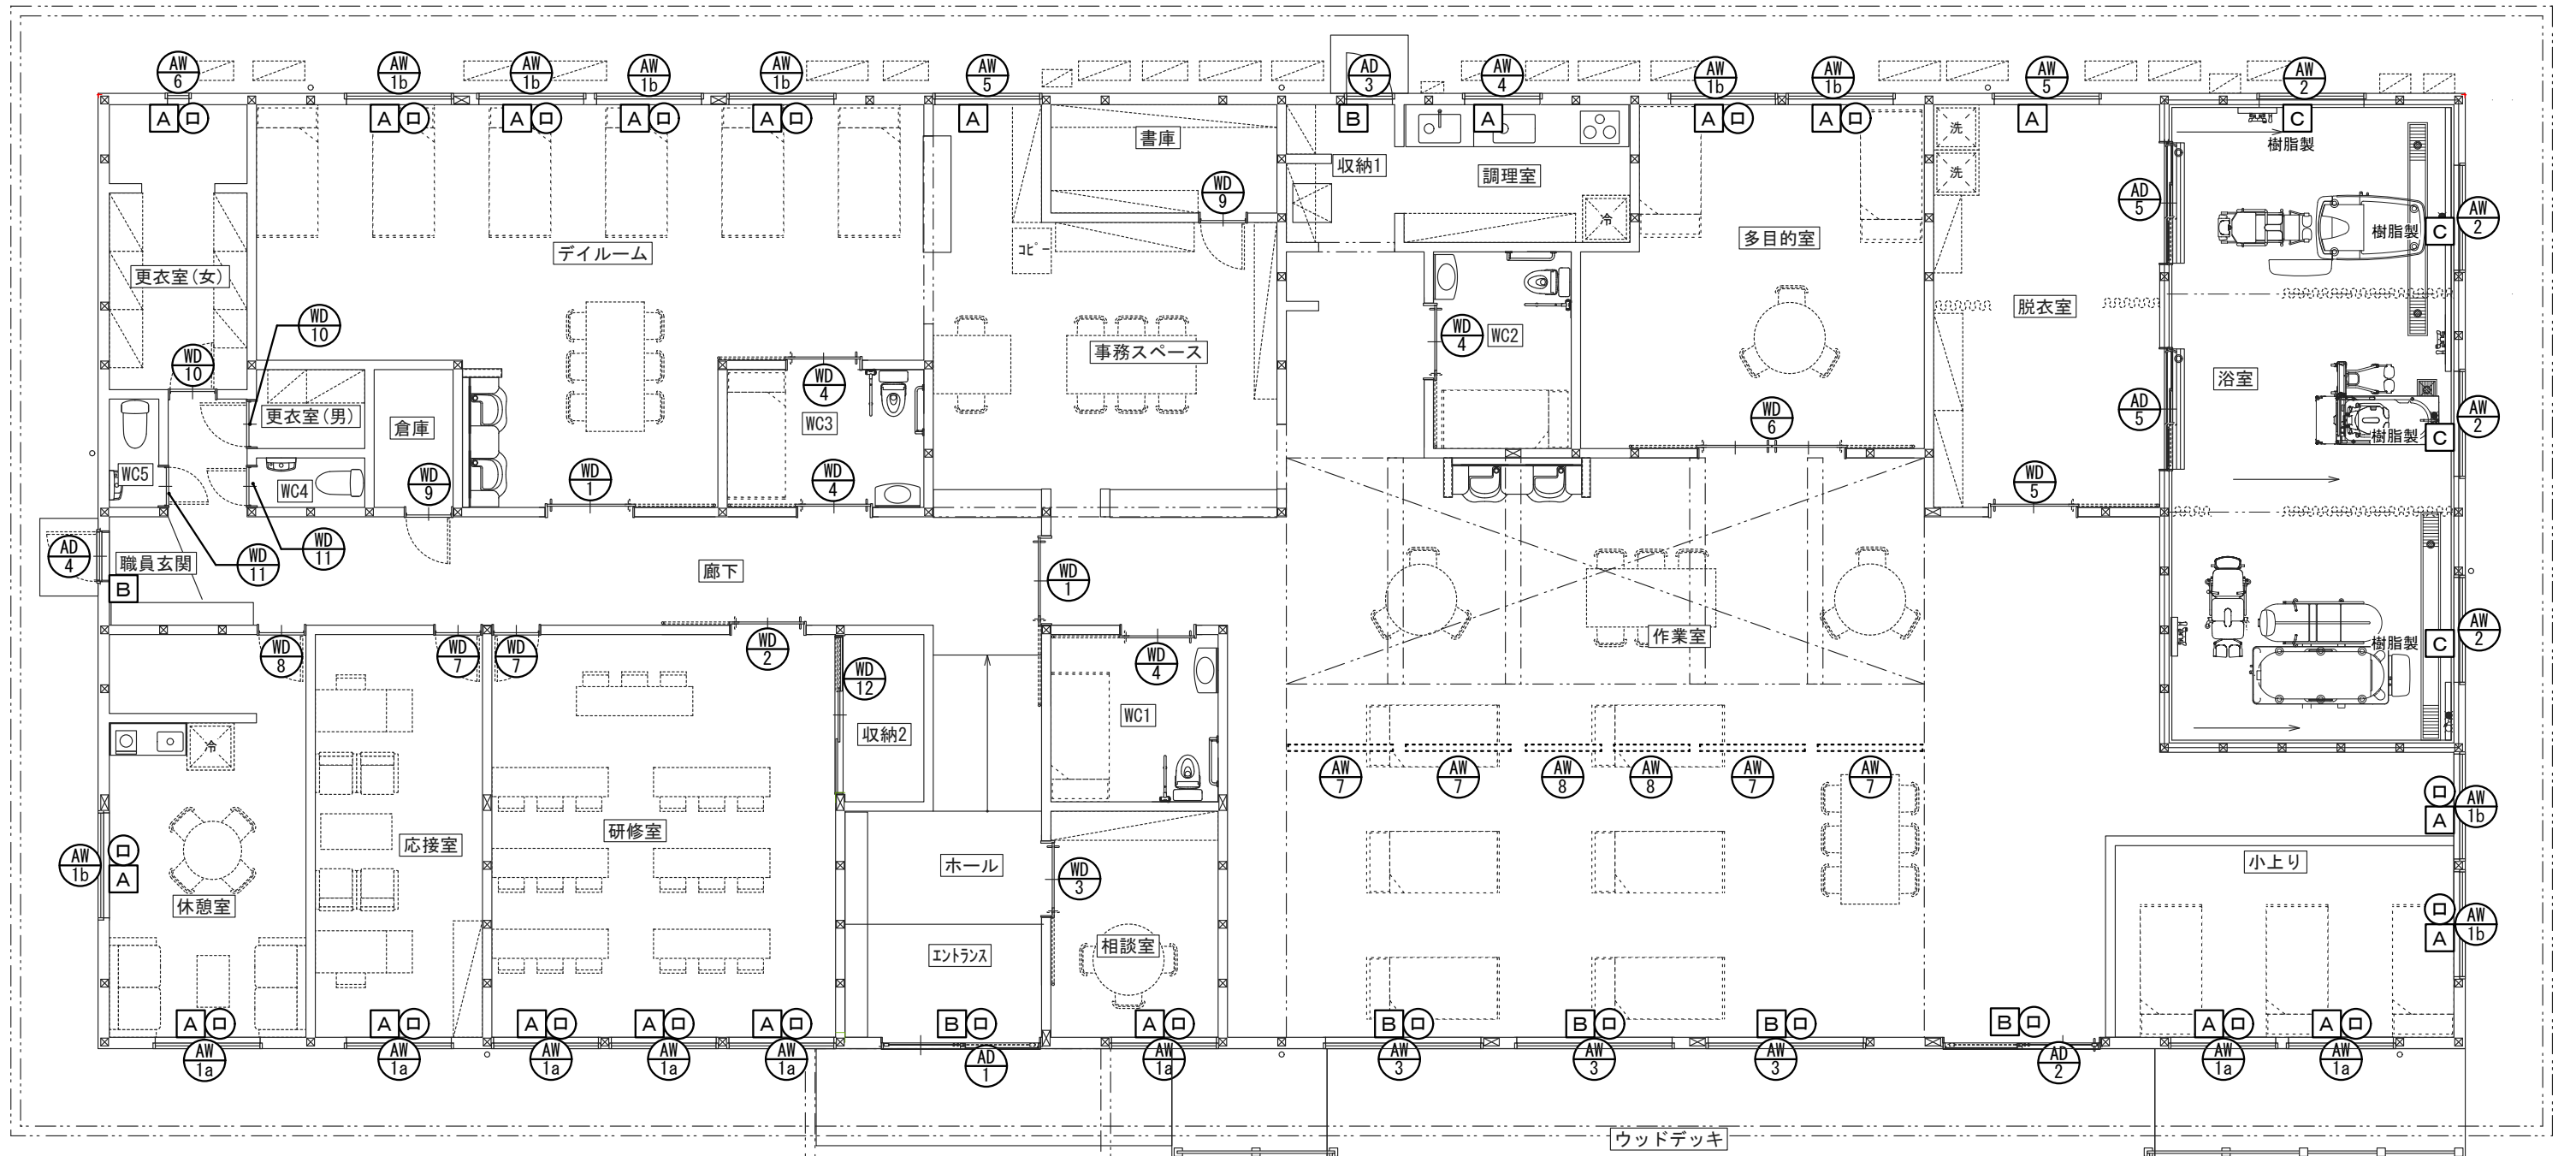

建具符号凡例	
建具種別	建具種別
AW 2	AD: アルミ製ドア
	AW: アルミ製窓
	WD: 木製ドア

外部建具額縁凡例	
A	膳板のみ
B	三方枠
C	四方枠
★	★ロールカーテン

特記なき限り額縁はシート貼既製品とする

符号	名称	AD-1	アルミ製自動上吊片引き戸	AD-2	アルミ製半自動上吊片引き戸	AD-3	アルミ樹脂複合サッシ 採風勝手口ドア(横格子)	AD-4	アルミ製欄間窓付片開きドア 扉：鋼板仕上	AD-5	アルミ製3枚引戸				
数量	位置	1	エントランス	1	作業室	1	調理室	1	職員玄関	2	浴室				
姿図	▽FL														
[フロント用サッシ]				[フロント用サッシ]		[木造用サッシ]		[木造用サッシ]		[木造用サッシ]					
枠見込	網戸	枠100 扉40	-	枠100 扉40	-	88	組込網戸	枠79.5 扉40	-	枠82(扉19)	-				
仕上	アルミ形材(電解着色:ステンカラー)			アルミ形材(電解着色:ステンカラー)		アルミ形材・硬質塩ビ製		枠：アルミ形材 扉：化粧鋼板仕上		枠：アルミ形材(ホワイト)					
ガラス	学校用合わせガラス			学校用合わせガラス		Low-E複層グリーン(日射遮熱)		欄間：複層 透明3+A6+型板4		半透明樹脂パネル					
	透明3+中間膜30ミル+透明3			透明3+中間膜30ミル+透明3		グリーン3+A15+型板4									
鍵	サムターン／シリンダー錠			サムターン／シリンダー錠		サムターン／シリンダー錠、2ロック		サムターン／シリンダー錠		内締錠(非常解錠装置付)					
金物	上吊レール、自動閉鎖装置、下レール タッチセンサー			上吊レール、半自動閉鎖装置、下レール SUS製ドアハンドルL600		レバーハンドル、ドアクローザー ピボットヒンジ、スライドロック 網付枠		レバーハンドル、ドアクローザー、丁番 ドアスコوب 電池式電気錠(eddyPLUS/暗証番号)		バーハンドル、下レール、戸車 排水溝＋グレーチングセット					
備考	衝突防止カティングシート LIXIL：オートドア同等品			衝突防止カティングシート LIXIL：セミオートドア同等品				LIXIL：リジェーロα11型 K4仕様(同等品)		LIXIL：BF浴室3枚引戸(同等品)					

符号	名称	AW-1a	アルミ樹脂複合サッシ引違い窓	AW-1b	アルミ樹脂複合サッシ引違い窓	AW-2	アルミ樹脂複合サッシ引違い窓	AW-3	アルミ樹脂複合サッシ引違い窓	AW-4	アルミ樹脂複合サッシ引違い窓	AW-5	アルミ樹脂複合サッシ 2連外倒し窓	AW-6	アルミ樹脂複合サッシ 横滑り出し窓	AW-7	アルミ樹脂複合サッシ FIX窓
数量	位置	8	作業、休憩、応接、研修、相談室	9	作業、休憩、デールム、多目的室	4	浴室	3	作業室	1	調理室	2	事務スペース、脱衣室	1	更衣室女	4	作業室高窓
垂壁下端 内部建具高 ▽	姿図 ▽FL																
		[木造用サッシ]		[木造用サッシ]		[木造用サッシ]		[木造用サッシ]		[木造用サッシ]		[木造用サッシ] 外倒し開き角度：60度		[木造用サッシ]		[木造用サッシ]	
枠見込	網戸	88	可動網戸	88	可動網戸	88	可動網戸	88	可動網戸	88	可動網戸	88	-	88	固定網戸	88	-
仕上	アルミ形材・硬質塩ビ製		アルミ形材・硬質塩ビ製		アルミ形材・硬質塩ビ製		アルミ形材・硬質塩ビ製		アルミ形材・硬質塩ビ製		アルミ形材・硬質塩ビ製		アルミ形材・硬質塩ビ製		アルミ形材・硬質塩ビ製		
ガラス	Low-E複層クリア(日射取得)		Low-E複層グリーン(日射遮熱)		Low-E複層グリーン(日射遮熱)		Low-E複層クリア(日射取得)		Low-E複層グリーン(日射遮熱)		Low-E複層グリーン(日射遮熱)		Low-E複層グリーン(日射遮熱)		Low-E複層クリア(日射取得)		
	クリア3+A16+透明3		グリーン3+A16+透明3		グリーン3+A15+型板4		クリア3+A16+透明3		グリーン3+A15+型板4		グリーン3+A15+型板4		グリーン3+A15+型板4		クリア3+A16+透明3		
鍵	クレセント(位置変更)		クレセント(位置変更)		クレセント(位置変更)		クレセント		クレセント(位置変更)		排煙錠		オペレーターハンドル		-		
金物	戸車、引手、サブロック		戸車、引手、サブロック		戸車、引手、サブロック		戸車、引手、サブロック		戸車、引手、サブロック		ダンパー、丁番、開放引手、復帰セット		サブロック、ノンフリクションアーム アーム		-		
備考																	

符号	名称	AW-8	アルミ樹脂複合サッシ FIX窓
数量	位置	2	収納 1
姿図	▽FL		
[木造用サッシ]			
枠見込	網戸	88	-
仕上	アルミ形材・硬質塩ビ製		
ガラス	Low-E複層クリア(日射取得)		
	クリア3+A16+透明3		
鍵	-		
金物	-		
備考			

金属製建具（共通）特記仕様書










特記なき限り、下記による



1. 建具姿図は内観図を示し、建具寸法は枠内法寸法を示す。
2. 付属金物は必要金物一式を含むこと。
3. 施工図及び承認図を作成の上、監理者の承諾を得る事。
4. 鍵は原則マスター仕様とし、キープランを作成の上、監理者の承諾を得る事。

金属製建具 特記仕様書

特記なき限り、下記による

1. 住宅用アルミ製樹脂複合サッシLIXIL：サーモス同等品とする。
2. オペレーターハンドル、クレセント高さはFL+1500以下とする。
3. *印寸法は自然排煙上有効な窓高さを示す。
4. 住宅用サッシカラーは内外ともにシャイングレーとする。
5. 合せガラスの中間膜30ミルはPVB(ポリビニル酢酸)とする。

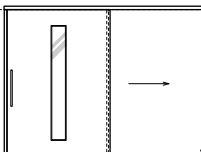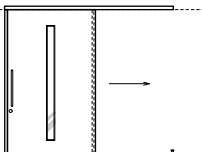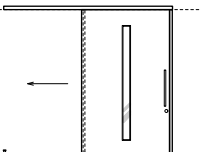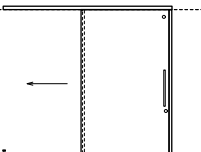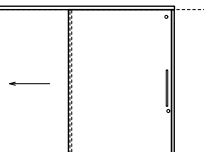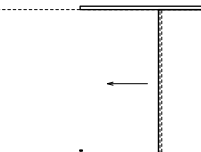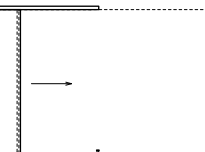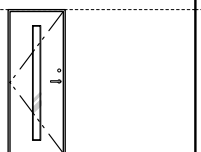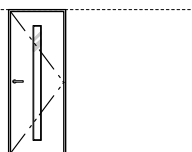
符号	名称	数量	WD-1	アウトセット片引吊戸	2	WD-2	アウトセット片引吊戸	1	WD-3	アウトセット片引吊戸	1	WD-4	アウトセット片引吊戸	4	WD-5	アウトセット片引吊戸	1	WD-6	アウトセット引分吊戸	1	WD-7	片開き戸	2	WD-8	片開き戸	1				
位置：室内/室外			作業室、デイルーム / 廊下			研修室 / 廊下			相談室 / ホール			WC1・2/作業室、WC3/デイルーム・廊下			脱衣室 / 作業室			多目的室 / 作業室			研修室・応接室 / 廊下			休憩室 / 廊下						
姿図 引戸の場合 引込側姿勢 開閉1900mm ▽FL																														
	引込側室名																													
枠外幅	有効開口		2633	1200 / 引残し120		2233	1000 / 引残し120		2233	1000 / 引残し120		2233	1000 / 引残し120		2633	1200 / 引残し120		4400	2012 / 引残し120		755	—		755	—					
枠見込	固定枠169					固定枠169					固定枠169					固定枠169					固定枠169					固定枠169				
ガラス	半透明樹脂板					半透明樹脂板					半透明樹脂板					明かり窓					明かり窓					—				
引手・ハンドル	パーハンドル					パーハンドル					パーハンドル					パーハンドル					パーハンドル					パーハンドル				
鍵：室内/室外	—					サムターン / シリンダー錠					サムターン / シリンダー錠					サムターン / 表示錠					サムターン / 表示錠					—				
鍵管理	—					マスターキー					—					—					—					マスターキー				
金物	戸当、引戸クローザー、上吊レール					戸当、引戸クローザー、上吊レール					戸当、引戸クローザー、上吊レール					戸当、引戸クローザー、上吊レール					戸当、引戸クローザー、上吊レール					戸当、引戸クローザー、上吊レール				
備考	OMOIYARI:AX(同等品)					OMOIYARI:DX(同等品)					OMOIYARI:DX(同等品)					OMOIYARI:AX(同等品)					OMOIYARI:AX(同等品)					OMOIYARI:AX(同等品)				




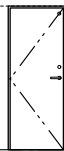
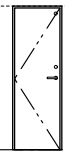
符号	名称	数量	WD-9	片開き戸	2	WD-10	片開き戸	2	WD-11	片開き戸	2	WD-12	片開き戸	1						
位置：室内/室外			書庫 / 事務スペース、倉庫 / 廊下			更衣室男女 / 廊下			WC4・5 / 廊下			研修室収納 / 研修室								
姿図 引戸の場合 引込側姿勢 開閉1900mm ▽FL																				
	引込側室名																			
枠外幅	有効開口		755	—		755	—		650	—		2450	—							
枠見込	固定枠169					固定枠169					固定枠169					固定枠126(三方枠)				
ガラス	—					明かり窓					明かり窓					—				
引手・ハンドル	レバーハンドル					レバーハンドル					レバーハンドル					引手				
鍵：室内/室外	サムターン / シリンダー錠					サムターン / 表示錠					サムターン / 表示錠					—				
鍵管理	—					—					—					—				
金物	戸当、丁番					戸当、丁番					戸当、丁番					直付レール、上吊レール				
備考	OMOIYARI:AX(同等品)					OMOIYARI:AX(同等品)					OMOIYARI:AX(同等品)					ieria：フラット縦木目(同等品)				

木製建具 特記仕様書

特記なき限り、下記による

- 開き勝手、引戸方向は平面図にて確認すること。
- 建具高さは1900を基本とする。(防煙垂れ壁H500確保するため)
- 付属金物は必要金物一式を含むこと。
- 扉仕上：MDF基材 オレフィンシート張 フラッシュ構造とする。
- 枠仕上：MDF基材 オレフィンシート張とする。
- 金物はシルバーを標準とする。(施工図・承認図にて最終確認)
- 色柄は木質系を標準とする。(施工図・承認図にて最終確認)
- 大建工業 OMOIYARI 同等品とする。
- 施工図及び承認図を作成の上、監理者の承諾を得る事。
- 鍵は原則マスター仕様とし、キープランを作成の上、監理者の承諾を得る事。

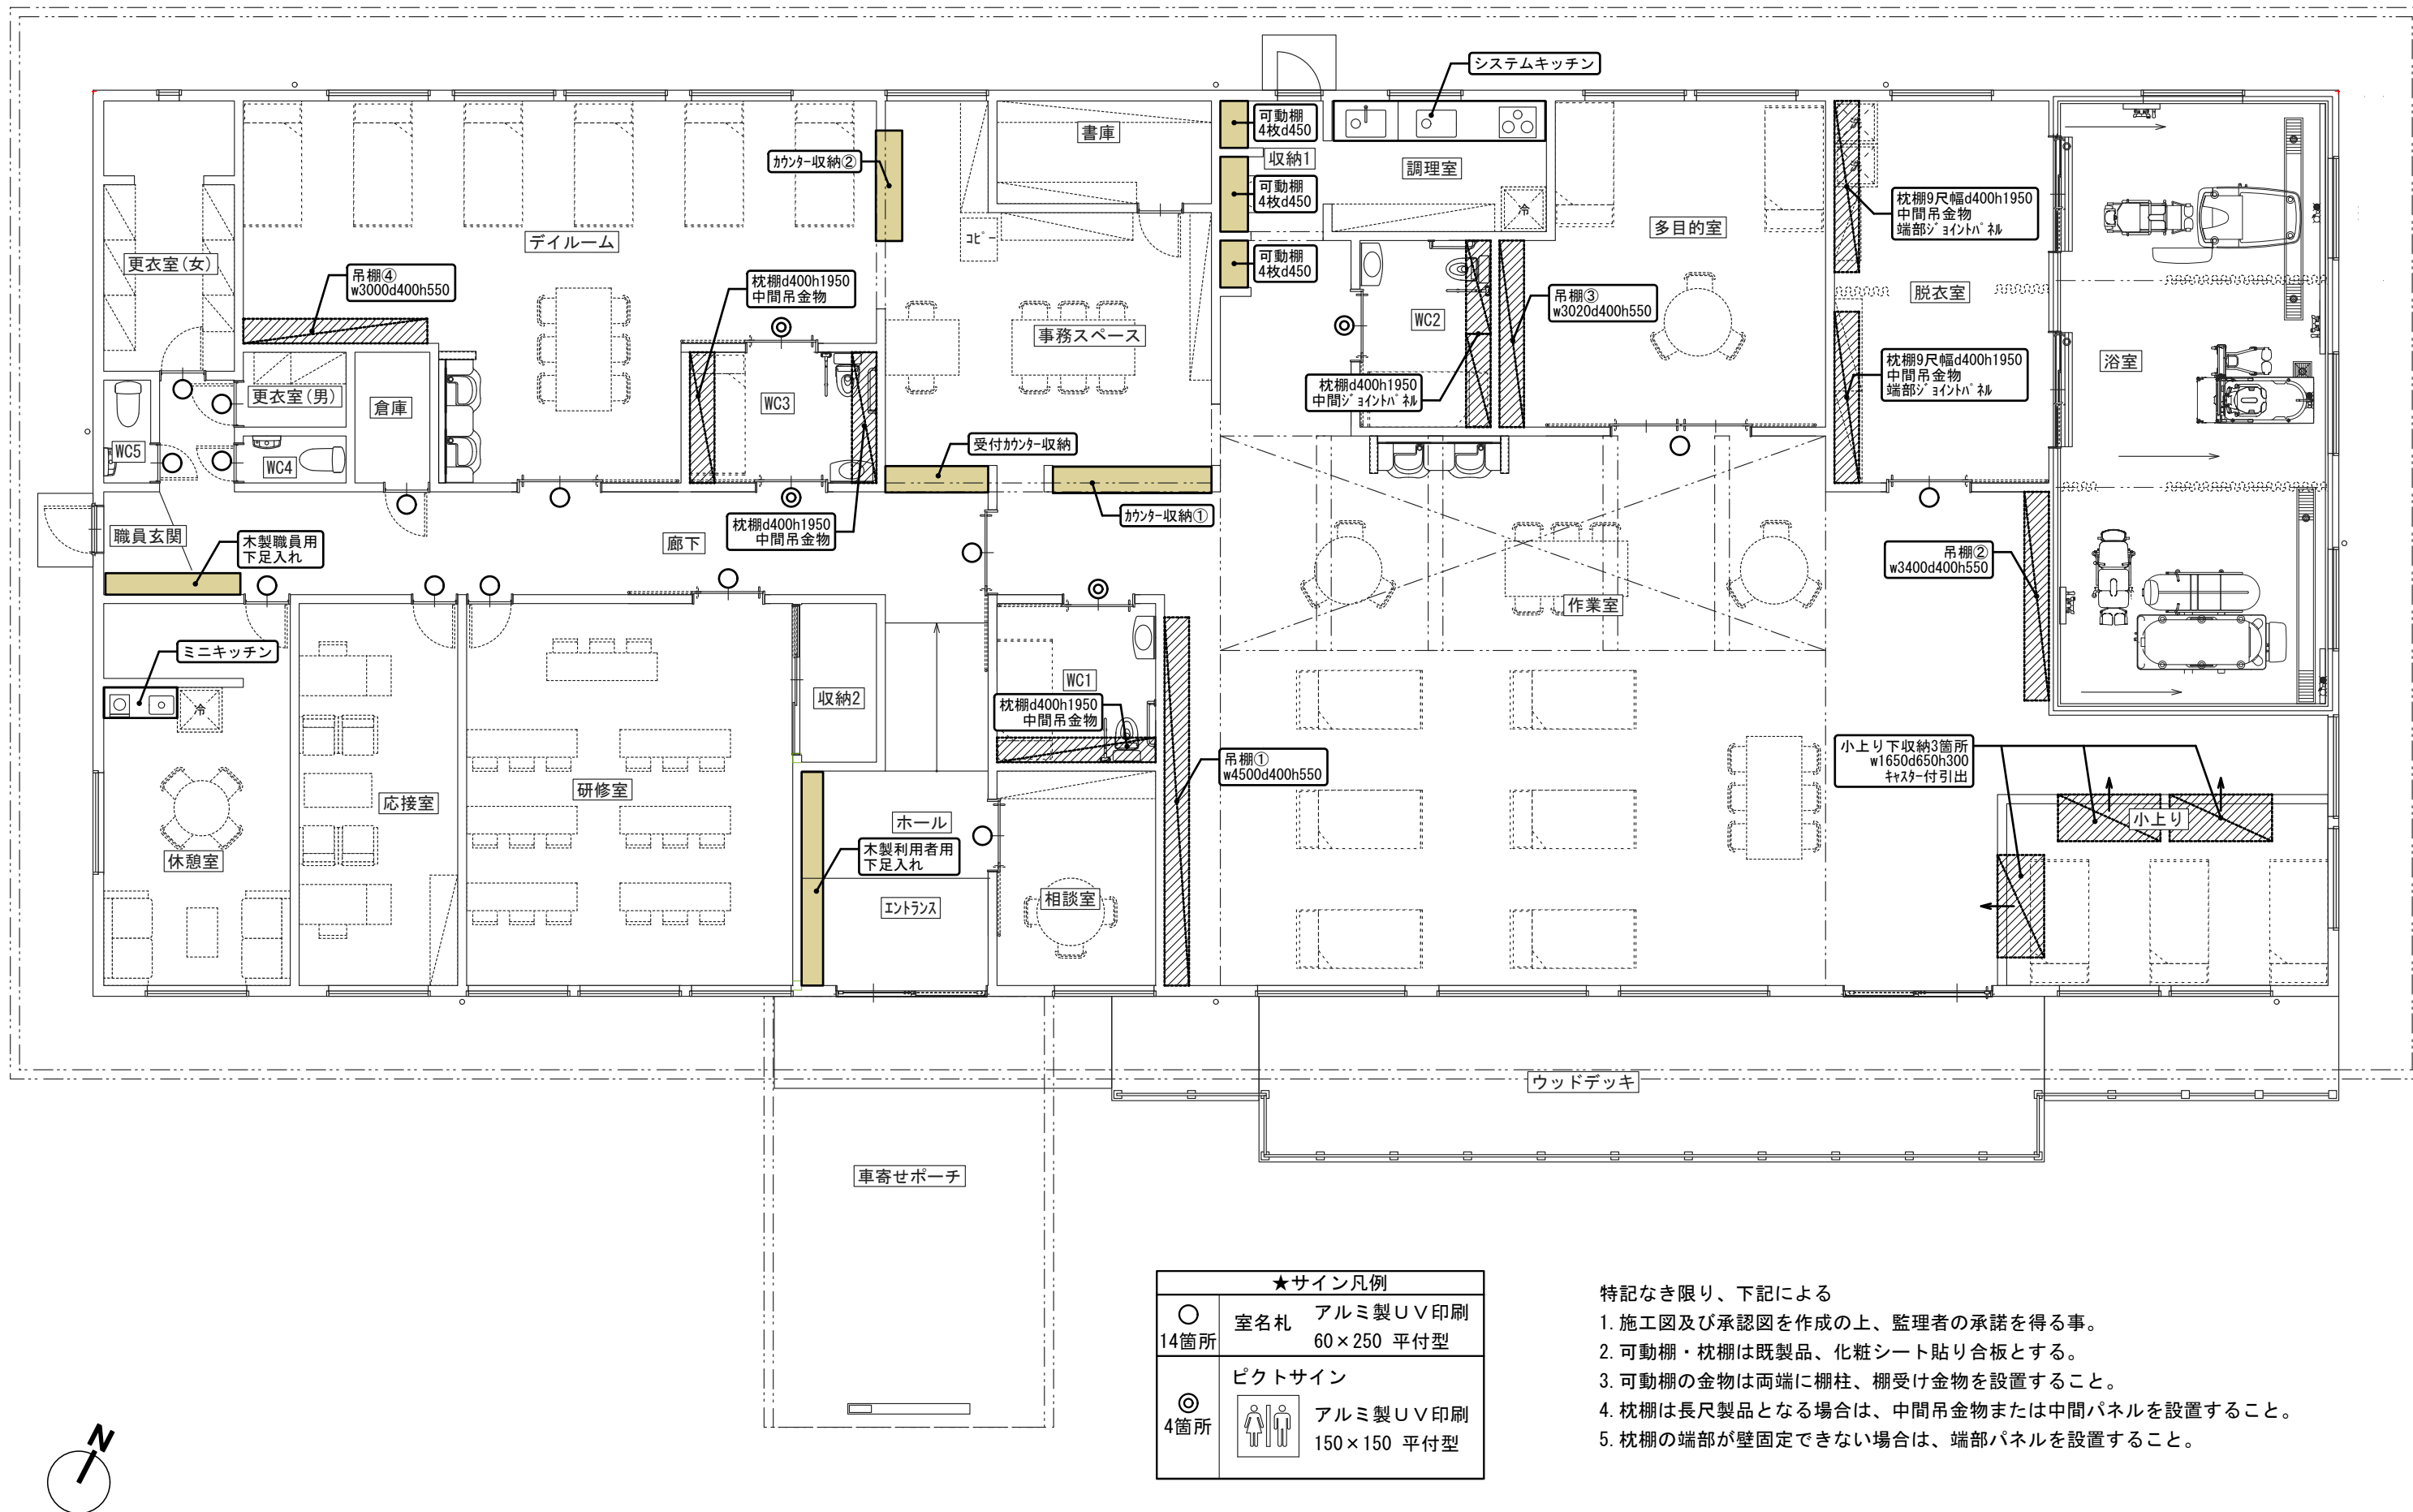


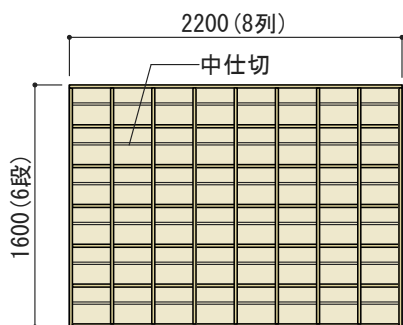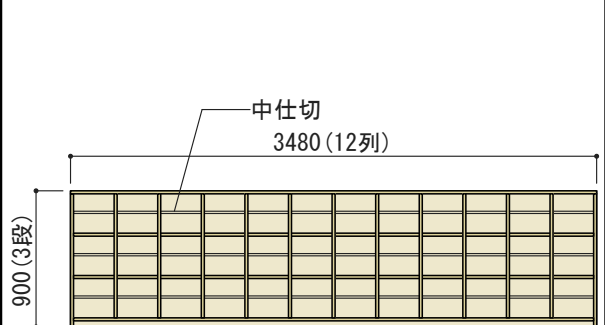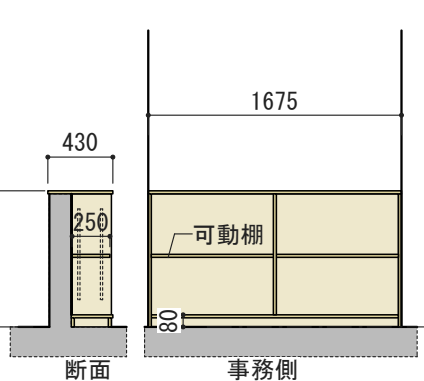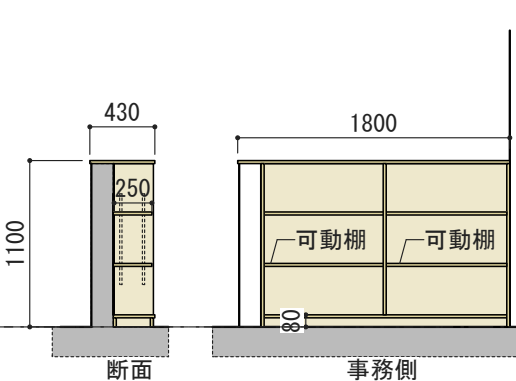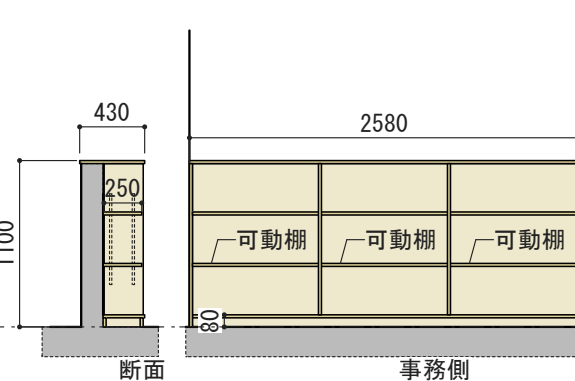名称		木製職員用下足入れ		木製利用者用下足入れ		受付カウンター収納		受付カウンター収納(デイルーム側)		受付カウンター収納(作業室側)	
姿図											
▽FL											
位置	数量	職員玄関	1	エントランス・ホール	1	事務スペース	1	事務スペース	1	事務スペース	1
サイズ	W2200×D350×H1600		W3480×D350×H900		W1675×D430×H900		W1800×D430×H1100		W2580×D430×H1100		
金物	—		—		棚柱、棚受け金物		棚柱、棚受け金物		棚柱、棚受け金物		
材質・仕上	積層材 t 20 (中仕切：積層材 t 15) ウレタンクリア		積層材 t 20 (中仕切：積層材 t 15) ウレタンクリア		積層材 t 20 ウレタンクリア		積層材 t 20 ウレタンクリア		積層材 t 20 ウレタンクリア		
備考											


名称		吊棚①～④		ミニキッチン		システムキッチン	
姿図		①: 4500 (3分割) ③: 3020 (2分割) ②: 3400 (2分割) ④: 3000 (2分割) ▽天井 550 1500～1700 2500 1950 転び止め金物 シルバー L600程度 清水(株)IRONBAR／SH-IB5060S同等品		500 1200 1900 500		キッチンパネル 650 1050 2400 1550 2400 850 レンジフード キッチンパネル キッチンパネル システムキッチン	
▽FL							
位置	数量	作業室、多目的室、デイルーム 各1		休憩室 1		調理室 1	
サイズ	W(図示)×D400×H550		W1200×D500×H1900		W1200×D650×H850		
金物	転び止め金物		仕上：化粧合板、ステンレスシンク、包丁差、水切棚		仕上：化粧合板、ステンレスシンク×2箇所、ステンレスカウンター、壁3面不燃キッチンパネル		
材質・仕上	ポリ合板フラッシュt20		設備：単水栓、IHコンロ(200V)、換気扇、LED照明		設備：シングルレバー混合栓×2箇所、2口IHコンロ+ラジエントヒーター、レンジフード(シロッコファン)		
備考			亀井製作所：MK120DJT2BR※単水栓に変更 (同等品)		メーカー市販品同等品		


枕棚詳細図 1/5	枕棚・ジョイントパネル・中間吊金物: ウッドワン商品同等品
【正面図】	【断面図】

小上り部詳細図 1/20
【小上り部断面】
【小上り下収納断面図】

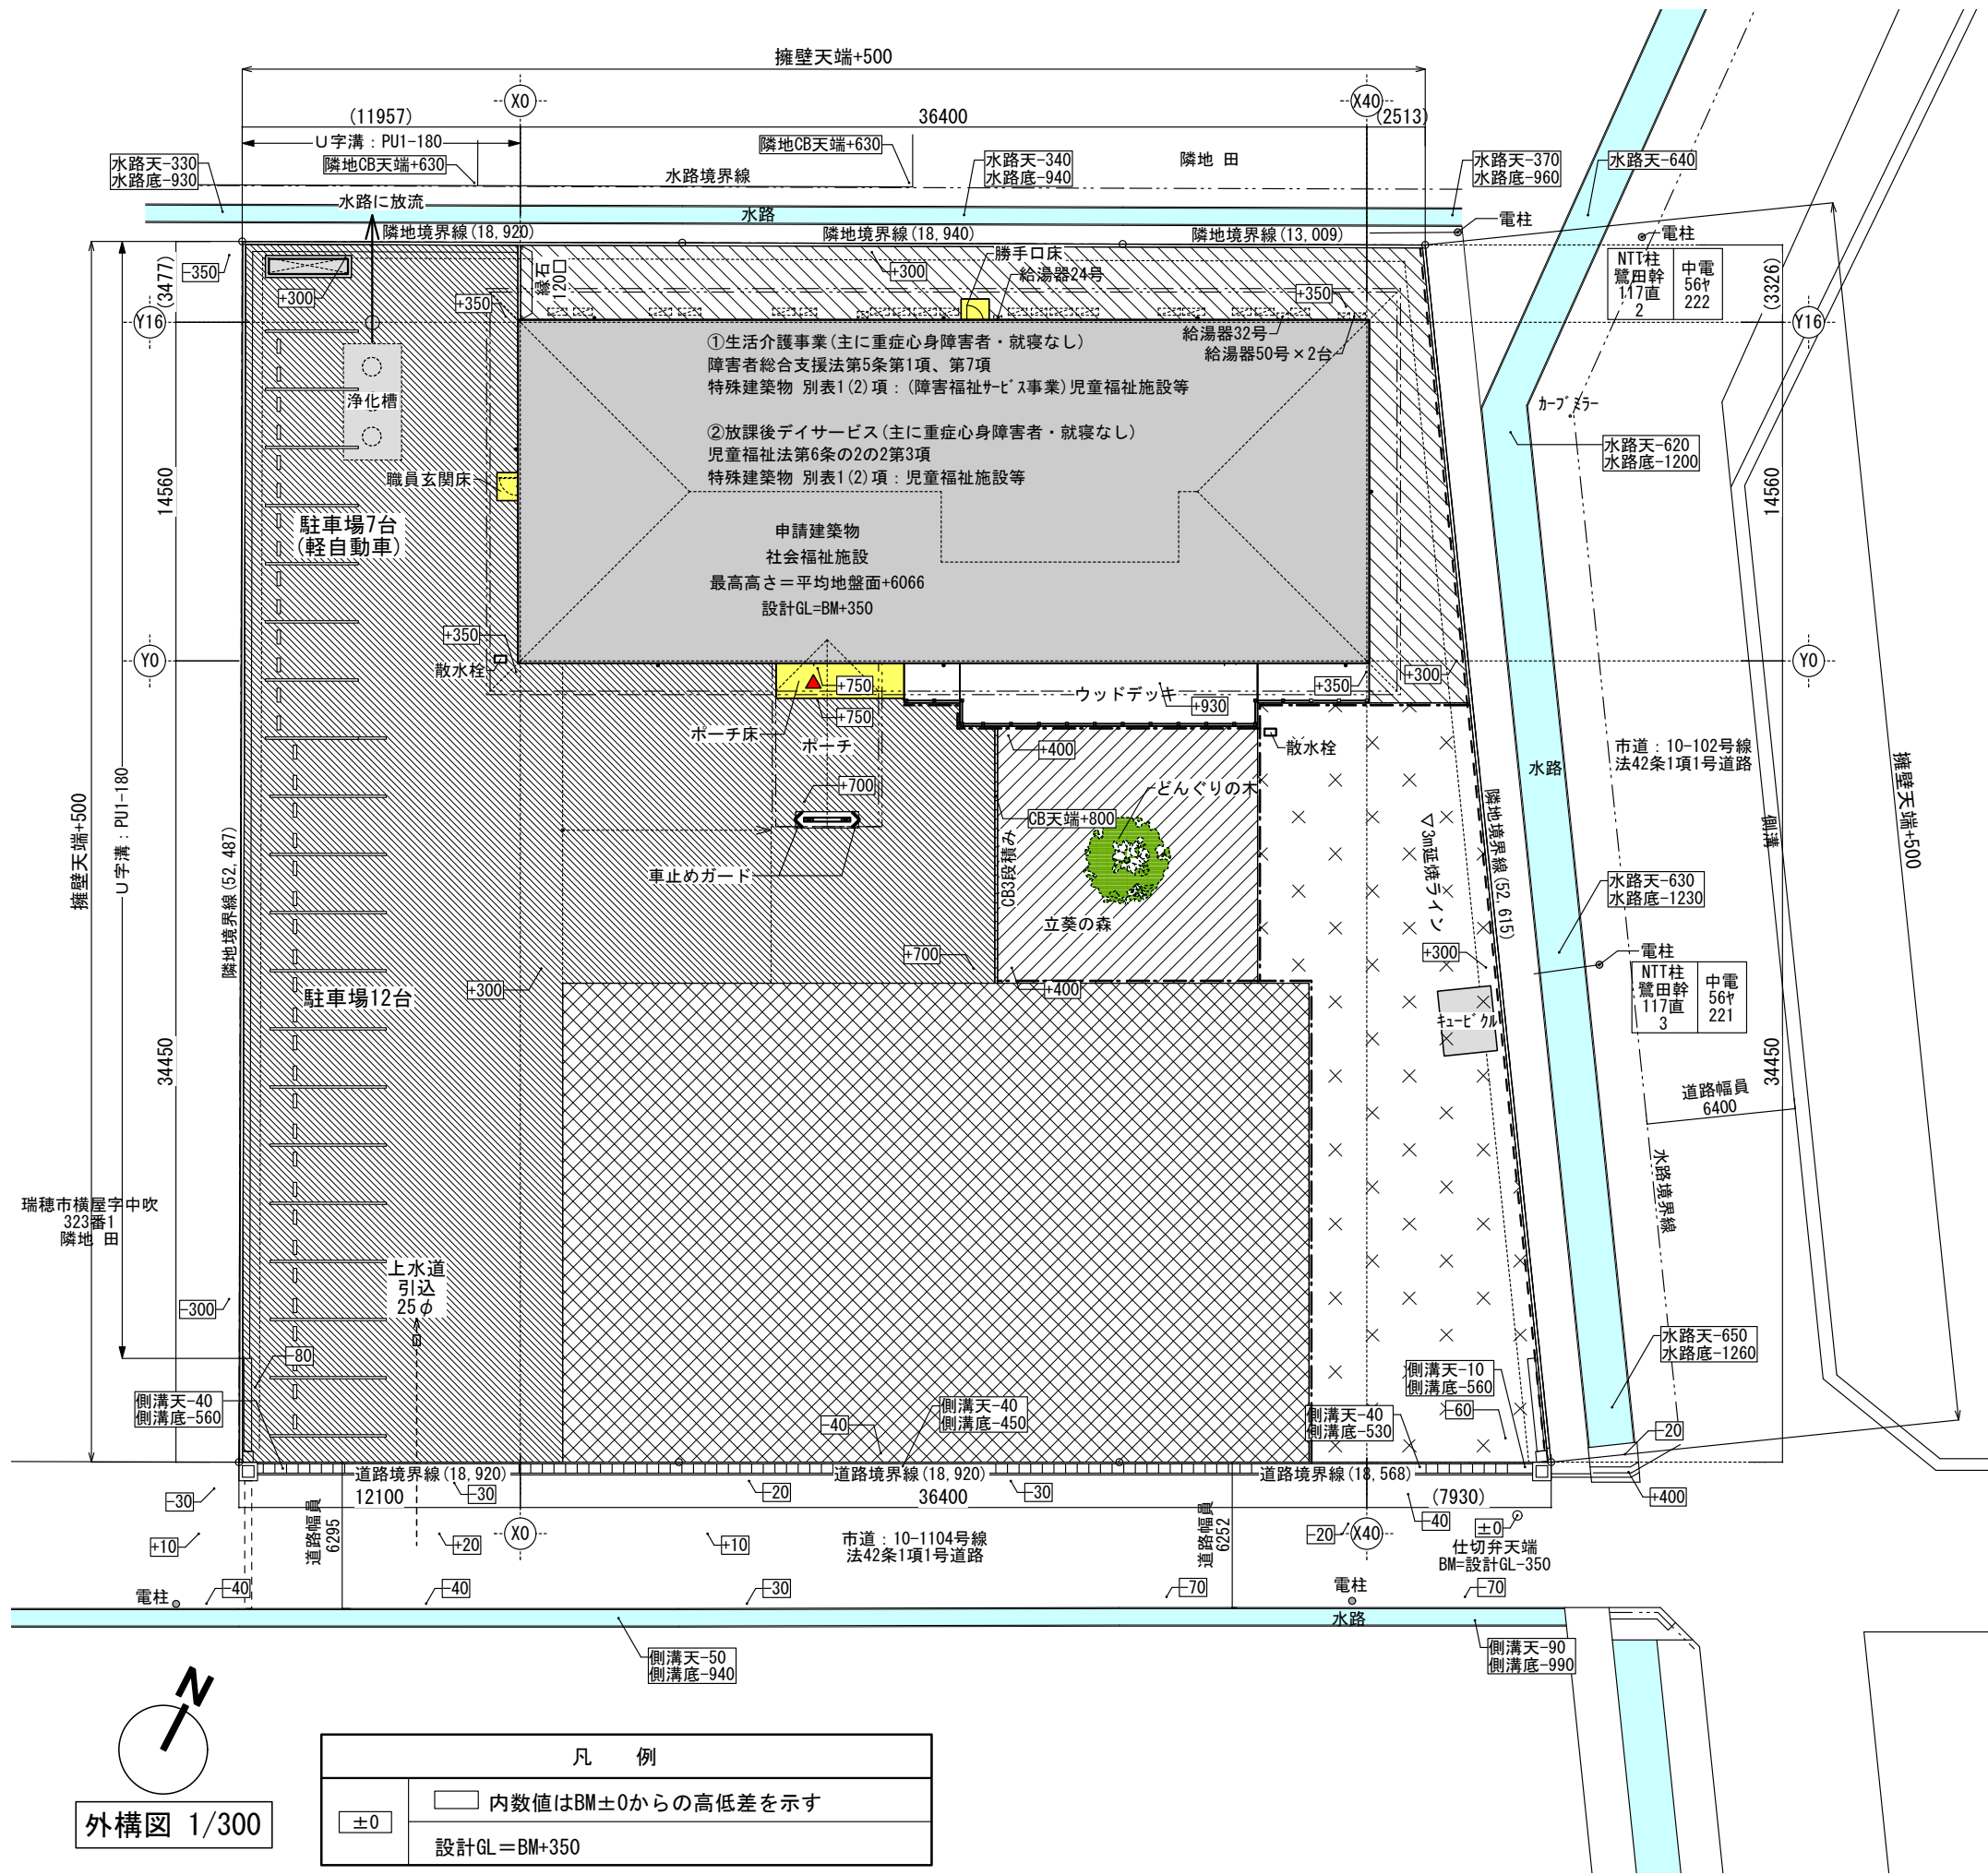

外構凡例	
符号	仕様
	アスファルト舗装：表層アスファルト t 50 路盤：再生砕石 t 150
	砕石転圧：R C t 50
	防草シートの上砂利敷
	防草シートの上人工芝張
	サバ土
	勝手口・職員玄関床：モルタル金コテ押え ポーチ床：モルタルはけ引き
	スチールメッシュH1500 東境界延長約52.6m LIXIL:ハイグ リッド フォンN8型 同等品
ウッドデッキ	人工木 (四国化成:ファンデッキHG同等品) 手摺：アルミ製 (セーフィビ-ムSJ型1段同等品) ウッドデッキ下は防草シートの上砂利敷き ※範囲詳細は、平面図参照
U字溝	プレキャストコンクリート製 PU1-180
車止めガード	スチール製 φ60.5 t 650 LIXIL:スベ-スガ-ト U60型コーナータイプ 同等品
駐車場ライン	白色ライン引きW100 車止めブロック：19台分
	普通車用12台分
	軽自動車用7台分

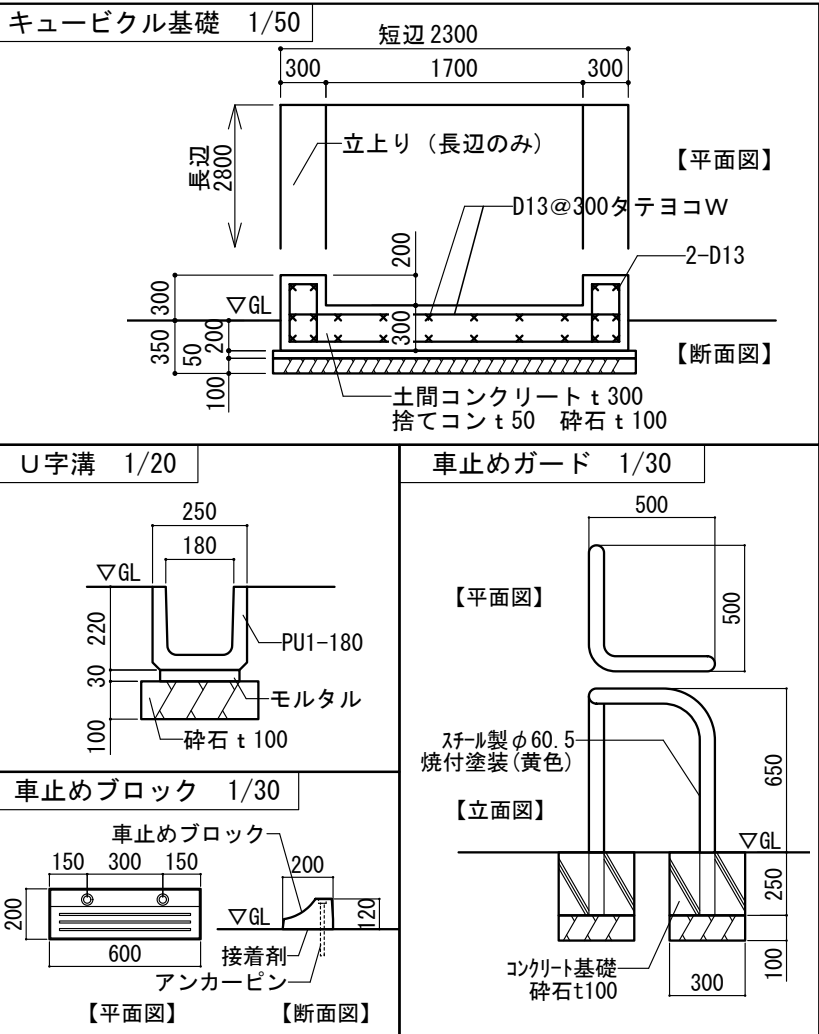

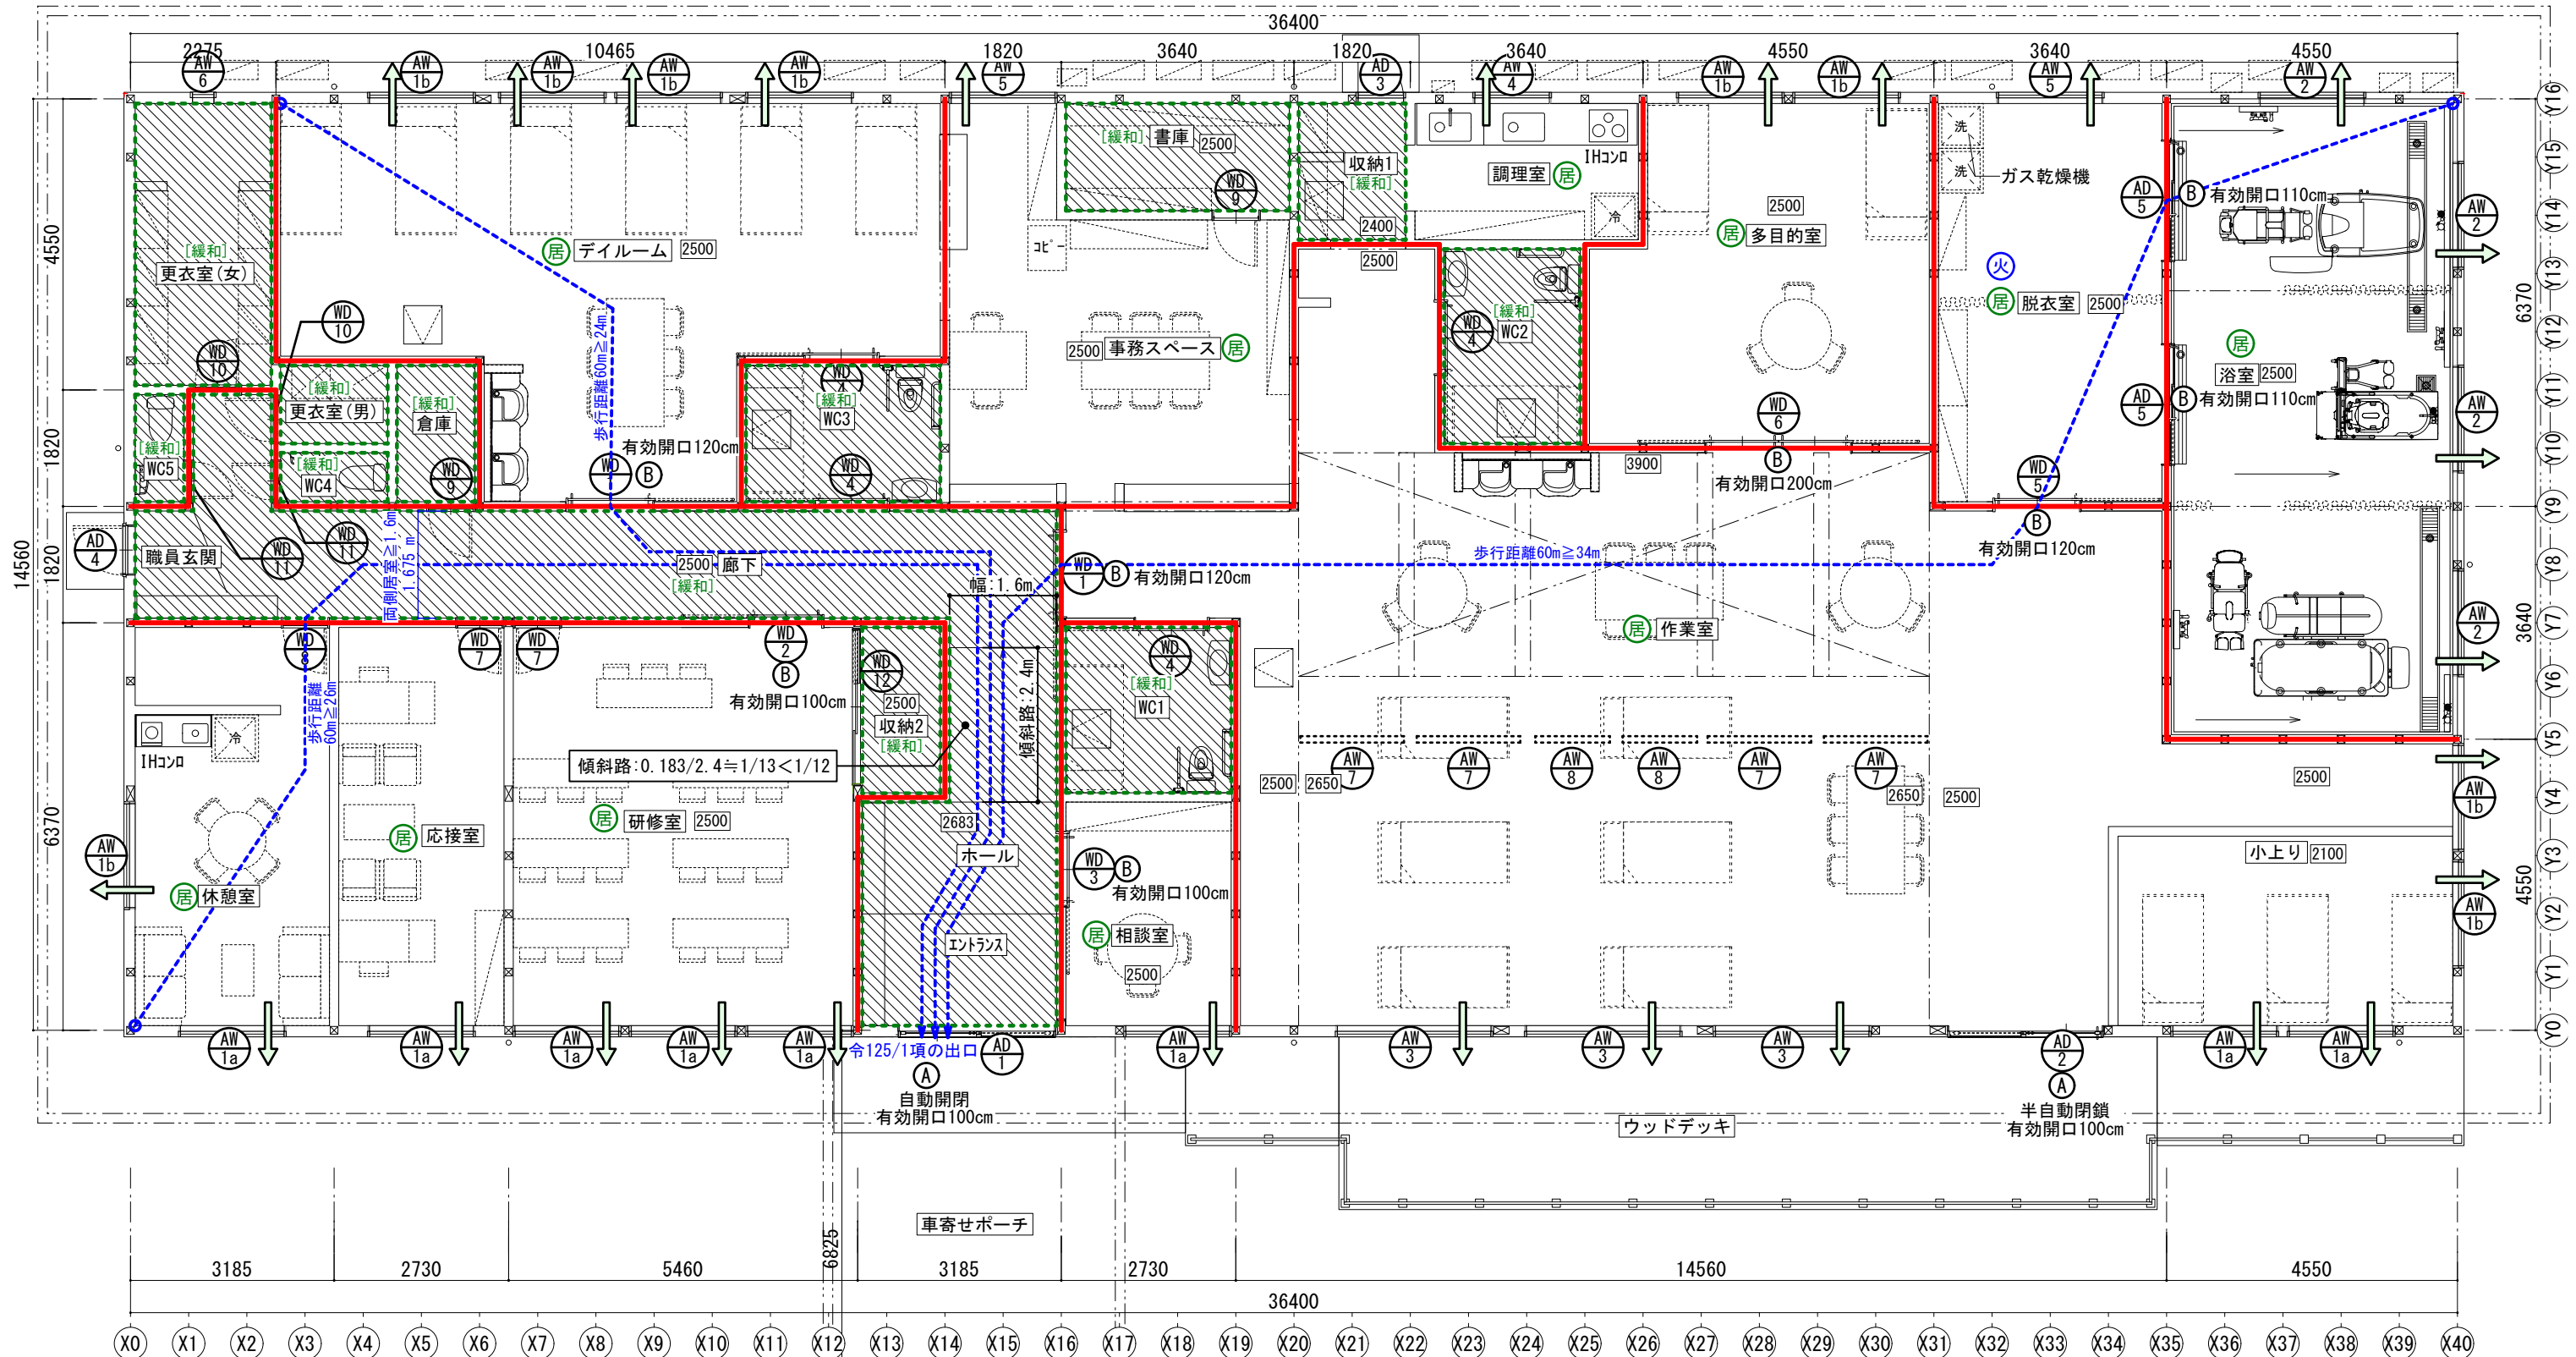

排煙設備凡例	
【令126の3】床面積500㎡以内ごと防煙区画	
	防煙区画(防煙間仕切壁・防煙垂壁) H12告示1436/三号/へ/(2)緩和 居室以外:100㎡以下防煙壁区画
	自然排煙による排煙窓
	居室
	天井高さ
・特記なき限り内部建具高さ 1900 mm ・特記なき限り天井高さ 2400 mm	



防火区画凡例	
	【令114/2項】防火上主要な間仕切(45分準耐火)小屋裏まで達する 強化PBT12.5両面張: QF045BP-9071
	【令114/3項/2号】小屋裏隔壁: 令115条の2/1項/7号適用: 壁・天井仕上は難燃以上
	【令114/5項】設備配管等の貫通処理

避難チェック	
【令119/1項】廊下巾: 両側居室1.6m、片側居室1.2m	
【令125/1項】居室の各部分から屋外への出口までの歩行距離≤60m	
【令128】敷地内通路: 通路幅員1.5m以上	

内装制限	
【令128の5/1項】居室壁・天井: 難燃以上、廊下壁・天井: 準不燃以上	
【令128の5/6項】火気使用室壁・天井: 準不燃以上・・・火	

岐阜県建築基準条例	
第23条: 特別の配慮を要する特殊建築物・・・該当	
第24条: 傾斜路の構造(屋外への主要な出口から道路まで)	
・幅1.2m以上 ・勾配1/12を超えない ・表面は粗面または滑りにくい仕上	
第25条: 出口の構造	
・屋外への出口のうち一以上の出口は幅90cm以上 ・各室からの出口のうち一以上の出口は幅80cm以上 ・床面に通行の支障となる段を設けない	
第26条: 階段の構造・・・該当せず	
第27条: 廊下の構造	
・避難経路の廊下幅1.2m以上 ・高低差がある場合は第24条に定める傾斜路を設置	

Ⓐ	直接地上へ通ずる出入口 駐車場へ通ずる出入口 有効開口90cm以上
Ⓑ	不特定かつ多数の者が利用する出入口 有効開口80cm以上

仮称)立葵の杜 施設新築工事 採光・換気・排煙チェック

No.1

用途地域		第1種中高層住居専用地域					住居系		採光チェック										換気チェック(1/20)						排煙チェック(1/50)							
階	室名	対象室 床面積 (㎡)	開口部				係 数 分 母	必要 採光 面積	(採光補正係数)=(採光関係比率D/H) ×				6 - 1.4		箇所	有効 採光 面積	判定	備考	必要 換気 面積	補正 係数	箇所	有効 換気 面積	判定	備考	必要 排煙 面積	補正 係数	有効 高さ	箇所	有効 排煙 面積	判定	備考	
			建具符号	建具 形式	開口幅 W	開口高 H			前面 道路	水平 距離D	垂直 距離H	D/H	採光補正係数																			
1	作業室 ch2650 ch2500	161.273		外倒									→																			
			AW3	引違	2.400	2.400			無	33.000	2.055	16.06	94.960	→	3.000	3	51.840				0.50	3	8.640				0.50	0.500	3	1.800		
			AW1a・b	引違	1.620	1.300								→												0.50	0.500	4	1.620			
		161.273						7	23.039								51.840	OK		8.064			8.640	OK		3.225			3.420	OK		
1	事務スペース ch2500	28.155	AW5	外倒	1.620	0.500			無	1.879	1.105	1.70	8.800	→	3.000	1	2.430				1.00	1	0.810		機械換気による		1.00	0.500	1	0.810		
		28.155					20	1.408									2.430	OK		1.408			0.810	NG	換気計算書参照	0.563			0.810	OK		
1	デイルーム ch2500	52.170	AW1b	引違	1.620	1.300			無	1.879	1.505	1.25	6.100	→	3.000	4	25.272				0.50	4	4.212				0.50	0.500	4	1.620		
		52.170					7	7.453									25.272	OK		2.609			4.212	OK		1.043			1.620	OK		
1	多目的室 ch2500	27.741	AW1b	引違	1.620	1.300			無	1.879	1.505	1.25	6.100	→	3.000	2	12.636				0.50	2	2.106				0.50	0.500	2	0.810		
		27.741					7	3.963									12.636	OK		1.387			2.106	OK		0.555			0.810	OK		
1	脱衣室 ch2500	23.187	AW5	外倒	1.620	0.500			無	1.879	1.105	1.70	8.800	→	3.000	1	2.430				1.00	1	0.810		機械換気による		1.00	0.500	1	0.810		
		23.187					20	1.159									2.430	OK		1.159			0.810	NG	換気計算書参照	0.464			0.810	OK		
1	浴室 ch2500	45.546	AW2	引違	1.620	1.100			無	1.257	1.405	0.89	3.940	→	3.000	4	21.384				0.50	4	3.564				0.50	0.500	4	1.620		
		45.546					20	2.277									21.384	OK		2.277			3.564	OK		0.911			1.620	OK		
1	調理室 ch2400	8.281	AW4	引違	1.165	0.900			無	1.879	1.505	1.25	6.100	→	3.000	1	3.146				0.50	1	0.524				0.50	0.300	1	0.175		
		8.281					20	0.414									3.146	OK		0.414			0.524	OK		0.166			0.175	OK		
1	研修室 ch2500	34.780	AW1a	引違	1.620	1.300			無	33.000	1.505	21.93	130.180	→	3.000	3	18.954				0.50	3	3.159				0.50	0.500	3	1.215		
		34.780					20	1.739									18.954	OK		1.739			3.159	OK		0.696			1.215	OK		
1	応接室 ch2500	17.390	AW1a	引違	1.620	1.300			無	33.000	1.505	21.93	130.180	→	3.000	1	6.318				0.50	1	1.053				0.50	0.500	1	0.405		
		17.390					20	0.870									6.318	OK		0.870			1.053	OK		0.348			0.405	OK		
1	休憩室 ch2500	20.228	AW1a	引違	1.620	1.300			無	33.000	1.505	21.93	130.180	→	3.000	1	6.318				0.50	1	1.053				0.50	0.500	1	0.405		
			AW1b	引違	1.620	1.300			無	10.557	1.505	7.01	40.660	→	3.000	1	6.318				0.50	1	1.053				0.50	0.500	1	0.405		
		20.228					20	1.011									12.636	OK		1.011			2.106	OK		0.405			0.810	OK		
1	相談室 ch2500	9.937	AW1a	引違	1.620	1.300			無	33.000	1.505	21.93	130.180	→	3.000	1	6.318				0.50	1	1.053				0.50	0.400	1	0.324		
		9.937					20	0.497									6.318	OK		0.497			1.053	OK		0.199			0.324	OK		
1	書庫	6.625											→																			
		6.625						-									-	*	非居室		-			-	*	非居室	0.133			-	*	告1436-三号-へ-2
1	更衣室女	10.351											→																			
		10.351					-	-									-	*	非居室		-			-	*	非居室	0.207			-	*	告1436-三号-へ-2
1	更衣室男	2.484											→																			
		2.484					-	-									-	*	非居室		-			-	*	非居室	0.050			-	*	告1436-三号-へ-2
1	倉庫	3.105											→																			
		3.105					-	-									-	*	非居室		-			-	*	非居室	0.062			-	*	告1436-三号-へ-2
1	収納1	4.140											→																			
		4.140					-	-									-	*	非居室		-			-	*	非居室	0.083			-	*	告1436-三号-へ-2
1	収納2	4.140											→																			
		3.726					-	-									-	*	非居室		-			-	*	非居室	0.075			-	*	告1436-三号-へ-2
1	エントランス・ホール 玄関・廊下	45.545											→																			
		45.545					-	-									-	*	非居室		-			-	*	非居室	0.911			-	*	告1436-三号-へ-2
1	WC1	7.453											→																			
		7.453					-	-									-	*	非居室		-			-	*	非居室	0.149			-	*	告1436-三号-へ-2
1	WC2	7.246											→																			
		7.246					-	-									-	*	非居室		-			-	*	非居室	0.145			-	*	告1436-三号-へ-2
1	WC3	7.246											→																			
		7.246					-	-									-	*	非居室		-			-	*	非居室	0.145			-	*	告1436-三号-へ-2
1	WC4	1.656											→																			
		1.656					-	-									-	*	非居室		-			-	*	非居室	0.033			-	*	告1436-三号-へ-2
1	WC5	1.656											→																			
		1.656					-	-									-	*	非居室		-			-	*	非居室	0.033			-	*	告1436-三号-へ-2

仮称)立葵の杜 施設新築工事 有窓・無窓チェック

建具番号					開口幅	開口高	窓面積 (㎡)	倍率	数量	有効開口小計 (㎡)
符号		位置	開閉型式	ガラス						
※	AD-1	エントランス	片引き戸	合せガラス FL3+中間膜30ミル+FL3	2.400	2.210	5.30	0.5	1	2.65
※	AD-2	作業室	片引き戸	合せガラス FL3+中間膜30ミル+FL3	2.370	2.210	5.23	0.5	1	2.61
	AD-3	収納1	片開き戸	複層ガラス FL3+A+型板4	0.710	2.000	1.42	1.0	1	1.42
	AW-1a	休憩・応接・研修室 相談・作業室	引違い窓	複層ガラス FL3+A+FL3	1.620	1.300	2.10	0.5	8	8.40
※	AW-3	作業室	引違い窓	複層ガラス FL3+A+FL3	2.400	2.400	5.76	0.5	3	8.64
延床面積		必要開口面積			有効開口合計面積		判定			
529.98㎡		17.67 ㎡		<	23.72 ㎡		有窓階			
529.98/30＝										

※印のある建具は直径1m以上の円が内接することが出来る開口部又は、幅 $\geq 75\text{cm}$ かつ高さ $\geq 1.2\text{m}$ の開口部を示す。

符号	個数	議事・訂正記事	日付	顧客承認
①	-	-	____. ____.	
②	-	-	____. ____.	
③	-	-	____. ____.	

- ①

SBS2300F (R) Iチュード (質量 約115kg)
浴槽脚 (マウント) 4箇所
- ②

SBS23R-SC シャワーチェア (質量 約 33kg)
キャスター 4輪
※ 浴槽本体の想定最大質量は、約248kgです。
- ③

A12A ブランバス (質量 約 63kg 浴槽容量 約 420L)
浴槽脚 (マウント) 4箇所
- ④

LTC-100A レール (質量 約 31.5kg)
- ⑤


LS-500 リフト付シャワーキャリー
(質量 約 62kg (シート 約 42kg キャリー 約 20kg))
キャスター 4輪
※ 浴槽本体の想定最大質量は、約656.5kgです。
- ⑥

SB5000Si スカイコート (ろ過タイプ)
(質量 約 370kg ろ過殺菌装置 約 25kg 浴槽容量 約 480L)
浴槽脚 (マウント) 6箇所
- ⑦

SB7100N 電動昇降シャワーチェア (質量 約 98kg)
キャスター 4輪
- ⑧

SB7300N フラット担架 (質量 約 43kg)
- ⑨

SB7450N 電動コンパクトストレッチャー (質量 約 68kg)
キャスター 4輪
※ 浴槽本体の想定最大質量は、約1073kgです。

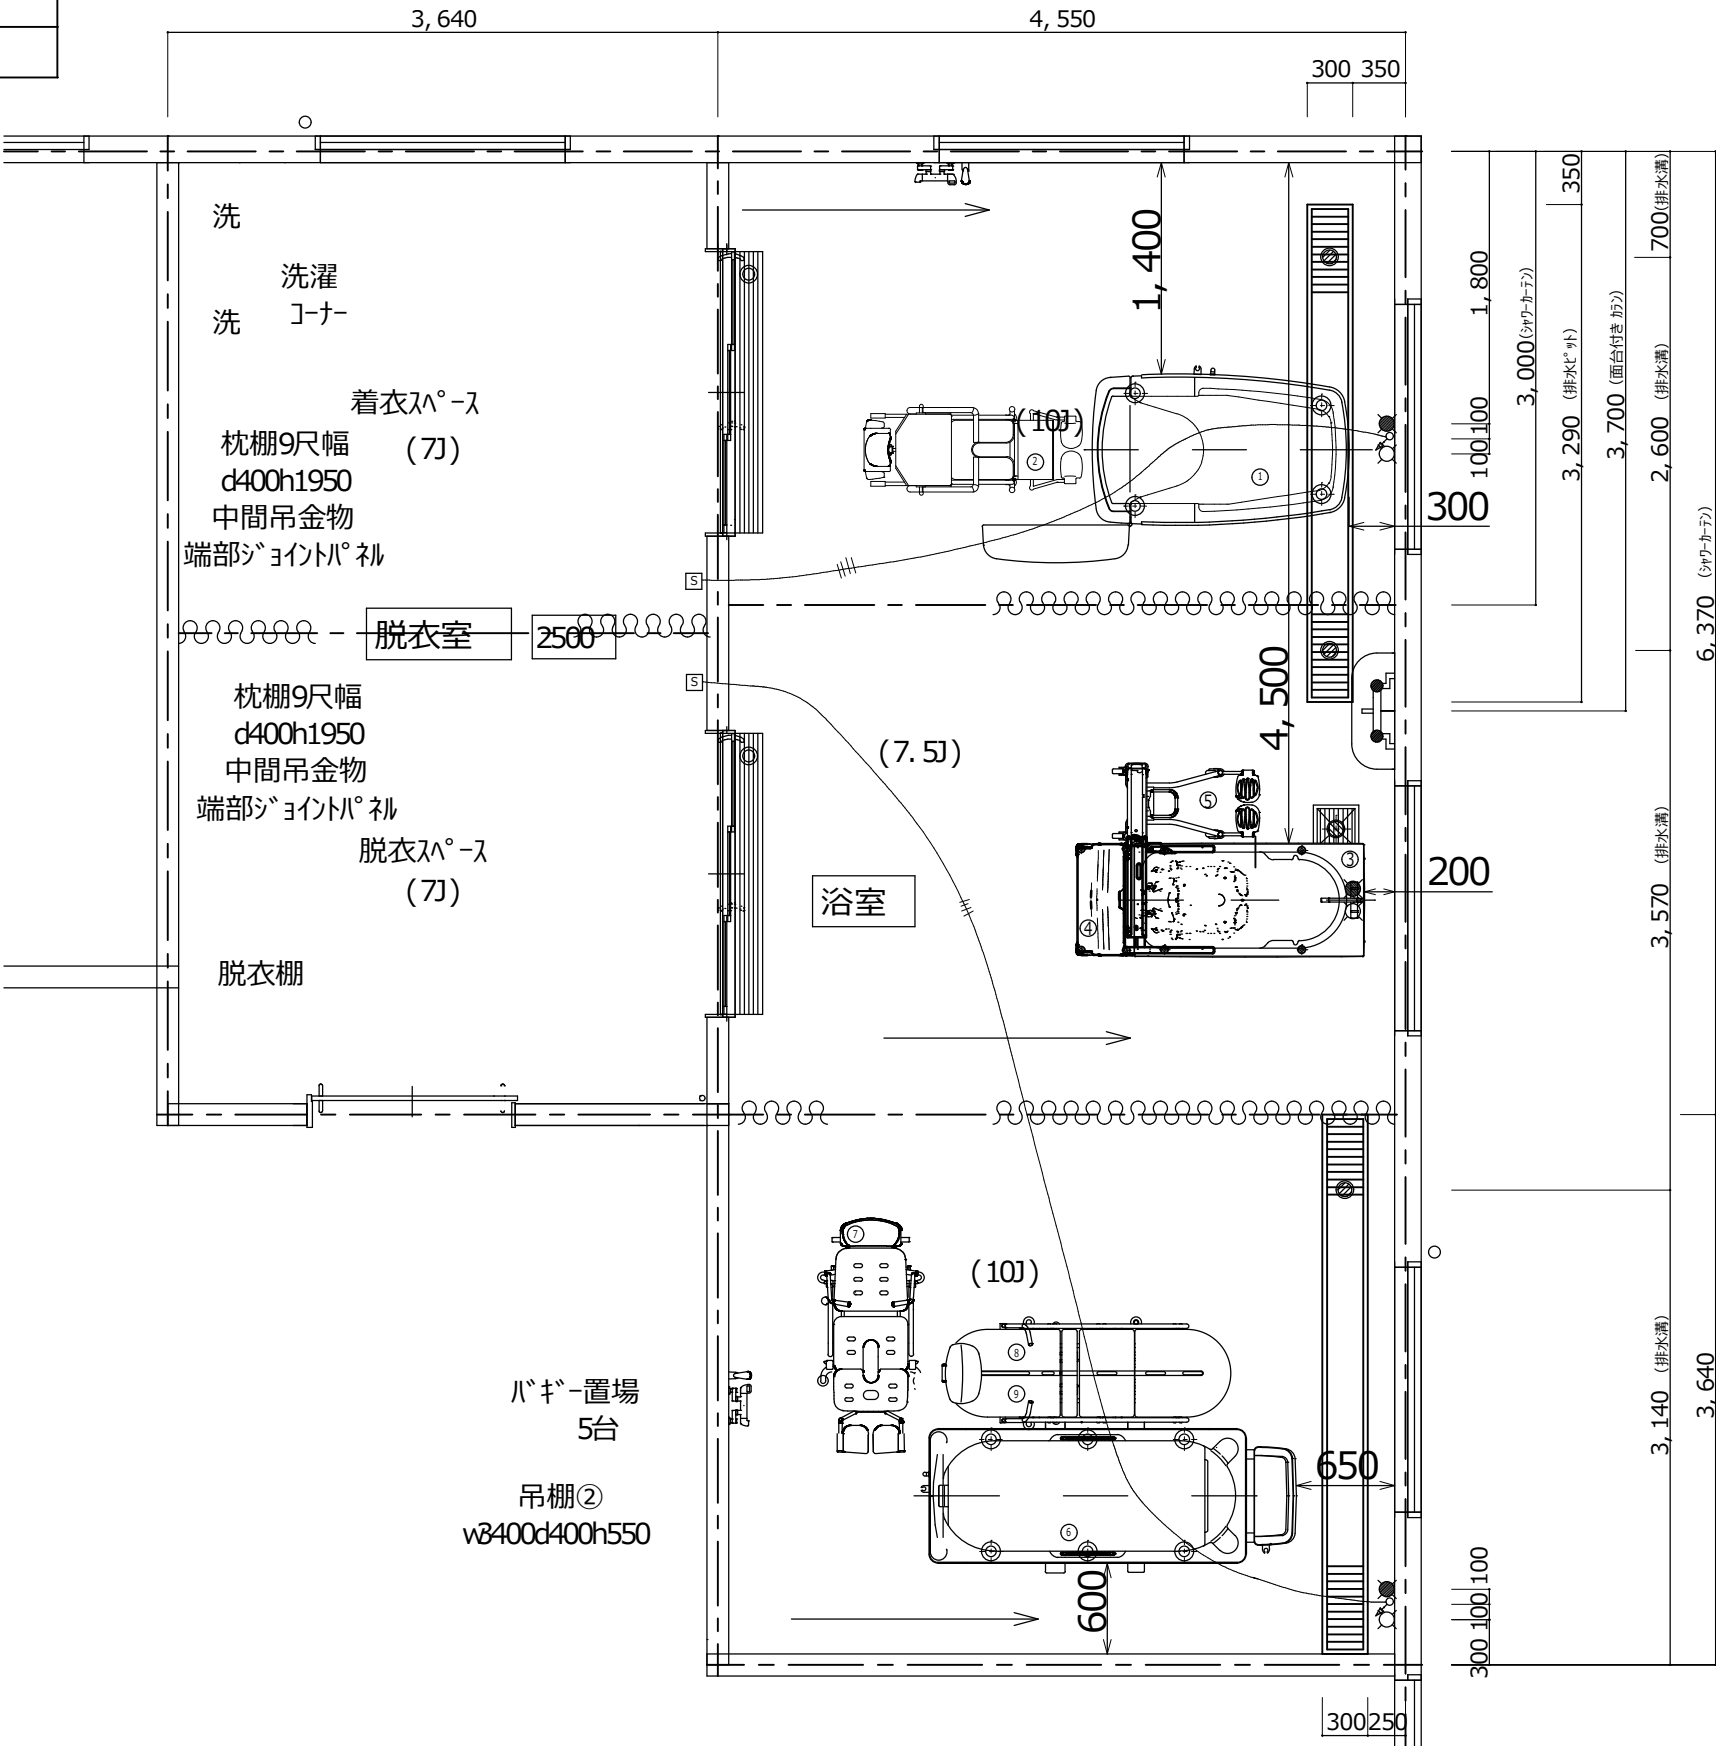

給湯

給水

排水

電源

手元開閉器 (ブレーカー)

壁付コンセント

本体脚 (マウント)

アンカー

ミキシング

混合水

換気扇

シャワーカラン

シャワー

連絡先
(株)アマノ 名古屋支店
〒452-0815 愛知県名古屋市中区八幡町136
TEL: 052-505-6500 / FAX: 052-505-6556
URL: <http://www.anano-grp.co.jp/>
MAIL: nagoya@anano-grp.co.jp

承認	担当	物件名・階数	立葵会瑞穂市新規	図面番号	3120-250802-C-2
	水 野	郵便番号・住所		日付	2025/12/23
		TEL・FAX		縮尺	1/50
					レイアウト詳細図

符号	個数	議事・訂正記事	日付	顧客承認
	-	-	____. ____.	
	-	-	____. ____.	
	-	-	____. ____.	

- ①

SBS2300F (R) イチュード (質量 約115kg)

浴槽脚 (マウント) 4箇所
- ②

SBS23R-SC シャワーチェア (質量 約 33kg)

キャスター 4輪

※ 浴槽本体の想定最大質量は、約248kgです。

- ③

A12A ブランパス (質量 約 63kg 浴槽容量 約 420L)

浴槽脚 (マウント) 4箇所
- ④

LTC-100A レール (質量 約 31.5kg)
- ⑤

LS-500 リフト付シャワーキャリアー (質量 約 62kg (シート 約 42kg キャリー 約 20kg))

キャスター 4輪

※ 浴槽本体の想定最大質量は、約656.5kgです。

- ⑥

SB5000Si スカイコート (ろ過タイプ) (質量 約 370kg ろ過殺菌装置 約 25kg 浴槽容量 約 480L)

浴槽脚 (マウント) 6箇所
- ⑦

SB7100N 電動昇降シャワーチェア (質量 約 98kg)

キャスター 4輪
- ⑧





SB7300N フラット担架 (質量 約 43kg)
- ⑨

SB7450N 電動コンパクトストレッチャー (質量 約 68kg)





キャスター 4輪

※ 浴槽本体の想定最大質量は、約1073kgです。

工事区分	設備工事内容・注意事項		
設備工事	 給湯 20A ボールバルブ止め (壁出しFL+500mm以上として下さい。)	 給水 20A ボールバルブ止め (壁出しFL+500mm以上として下さい。)	(1) 水道法の水質基準に適合する水質であること。 (2) 給湯、給水圧は0.2～0.3MPa以内(2.0～3.0kg/cm ² 以内)とし、同圧になるようにすること。 (3) 給湯、給水流量は、20～30L/minのこと。 (4) 給湯温度は、60℃(末端温度)にすること。 (5) 給湯設備は、本機専用のガス給湯器50号相当(ボイラー能力7500kcal/h)以上を設置すること。 ※ ガス給湯器が指定号数以下の場合、給水温によっては、給湯時間とシャワー吐出量に支障が生じる場合があります。
電気工事	 電源 単相100V 50/60Hz 15A (アース付) ※ 分電盤から本機への配線は単独として下さい。 電源入力: 0.26kVA (50Hz) / 0.25kVA (60Hz) 電 線: 単線1.6mm 又はより線2.0mm ² x 3芯 (参考値) ※ 内線規定、及び、敷設状況により適切に選定して下さい。 電線管: PF管呼び16 壁出しFL+600mm以上とし、PF管・電線共に壁面より3000mm出すこと。 分電盤: 漏電遮断器 (定格電流15A、感度電流30mA) を設けること。 アース: D種接地工事 S 手元開閉器 (ブレーカー): 単相100V 15A (浴室外に設置して下さい。) ※ 製品に異常があった際、すぐに電源を開放できる位置に手元開閉器 (ブレーカー) を設置して下さい。		
建築設備工事	 ビット排水	100Aトラップ付 ※ 目皿が排除できる位置に設置して下さい。 配管口径、排水能力が不足する場合は、複数個設けること。 排水能力: 30L/min以上のこと。	
その他 注意事項	(1) 浴室内の換気には十分注意して下さい。 ※ 換気が不十分の場合は、製品内部に結露が発生し、故障につながる恐れがあります。 (2) 本機周辺の水勾配は、1/150程度のゆるやかなものとして下さい。 (3) ビット深さは水上で250mm以上とって下さい。 (4) 浴室までの搬入経路は、有効開口寸法1200mm以上、通路側有効1800mm以上となるようにして下さい。		

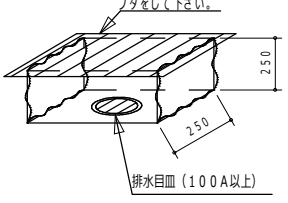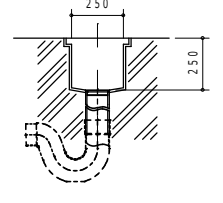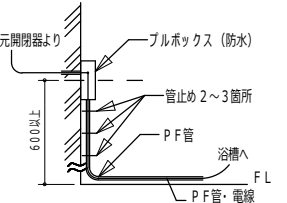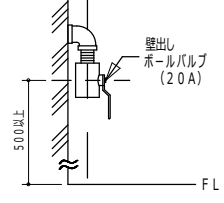 【排水ビット寸法図】	 【排水ビット断面図】	 【1次側 電気設備側面図 壁出し】 共に3000mm	 【1次側 給湯水配管側面図 壁出し】
建築設備工事		電気工事	設備工事

工事区分	設備工事内容・注意事項 ※別途「工事詳細図」をご参照下さい。		
設備工事	 給湯 15A プラグ止め (掘り込みビット内側面出しとして下さい。)	 給水 15A プラグ止め (掘り込みビット内側面出しとして下さい。)	(1) 水道法の水質基準に適合する水質であること。 (2) 給湯、給水圧は0.2～0.3MPa以内(2.0～3.0kg/cm ² 以内)とし、同圧になるようにすること。 (3) 給湯、給水流量は、20～30L/minのこと。 (4) 給湯温度は、60℃(末端温度)にすること。 (5) 給湯設備は、本機専用のガス給湯器32号相当(ボイラー能力4800kcal/h)以上を設置すること。 ※ ガス給湯器が指定号数以下の場合、給水温によっては、給湯時間とシャワー吐出量に支障が生じる場合があります。
電気工事	電気工事不要		
建築設備工事	 ビット排水	100Aトラップ付 ※ 目皿が排除できる位置に設置して下さい。 配管口径、排水能力が不足する場合は、複数個設けること。 排水能力: 150L/min以上のこと。	
その他 注意事項	(1) 浴室内の換気には十分注意して下さい。 ※ 換気が不十分の場合は、製品内部に結露が発生し、故障につながる恐れがあります。 (2) 本機周辺の水勾配は、1/150程度のゆるやかなものとして下さい。 (3) 浴槽設置用の掘込みビットは、1415 (L) mm x 710 (W) mmとして下さい。 (4) 掘込みビット深さは、水上でFL-240mm、水下でFL-250mm程度とって下さい。 (ビット床面水勾配は1/100以下として下さい。) (5) 浴室までの搬入経路は、有効開口寸法1200mm以上、通路側有効1800mm以上となるようにして下さい。 (6) 浴室外(脱衣室等)にバッテリー充電用のコンセント(単相100V)を用意して下さい。		

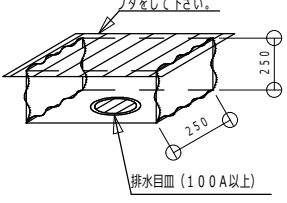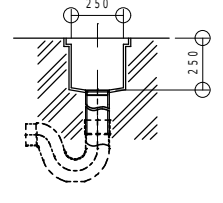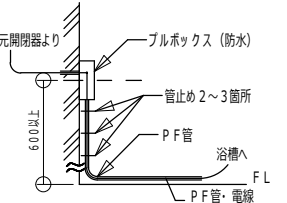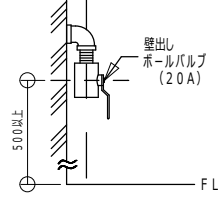 【排水ビット寸法図】	 【排水ビット断面図】	 【1次側 電気設備側面図 壁出し】 共に3000mm	 【1次側 給湯水配管側面図 壁出し】
建築設備工事		電気工事	設備工事

 給湯  給水  排水  電源 S 手元開閉器 (ブレーカー)  壁付コンセント  本体脚 (マウント)  アンカー  ミキシング  混合水  換気扇  シャワーカラン  シャワー	連 絡 先	㈱アマノ 名古屋支店 〒452-0815 愛知県名古屋市西区八筋町136 TEL: 052-505-6500 / FAX: 052-505-6556 URL: http://www.anano-grp.co.jp/ MAIL: nagoya@anano-grp.co.jp	承認	担当	物件名・階数	立葵会瑞穂市新規		図面番号		3120-250802-C-2	
			水 野	郵便番号・住所				日付	2025/12/23		
				TEL・FAX				縮尺	1/30	レイアウト詳細図	