

電 気 設 備 工 事 特 記 仕 様 書

I. 工事概要

1. 工 事 名 称

仮称）立葵の杜 施設新築工事
2. 工 事 場 所

岐阜県瑞穂市横屋字中吹 324番1、325番1、326番1
3. 建 築 概 要

用 途

児童福祉施設等（生活介護、放課後等デイサービス）

法 規 制

消防法施工令 別表第 6項（ハ） 無窓階（ ・ 有 ○ 無）

建築基準法

・ 耐火 ・ 準耐火 ○ 指定なし 無窓居室（ ・ 有 ○ 無）

構 造

木造： 地下 0階 地上 1 階 最高高さ：

敷 地 面 積

2,811.66㎡ 建築面積：593.99㎡ 床面積：529.98㎡
- II. 一般事項
- （1）

本工事は電気設備技術基準、内線規定、その他本工事の実施に関連ある諸法規、基準に準拠すること。

（2）

本工事契約前に質疑応答書にて確認することは勿論図面と仕様書が相違する場合、明記なき場合、又は疑義が生じた場合は係員の指示により施工する。

（3）

本工事に関する官公署その他必要な手続きは請負者の責任に於いて遅滞なく行うものとし、これらに要する費用は請負者の負担とする。

（4）

各工事の施工に先立ち工程表及、施工図及び機器類の承認図を作成し係員の承認を受ける。

（5）

設計図、各仕様書、その他工事契約関連図書に記載ない事項で、施工上常識な事項は請負者の負担にて処理する。

（6）

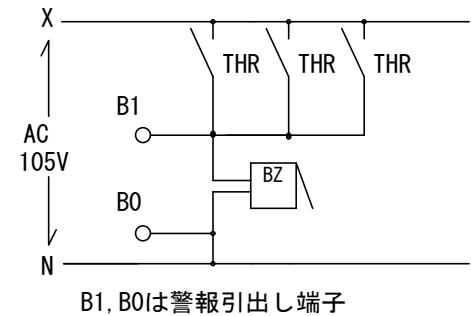
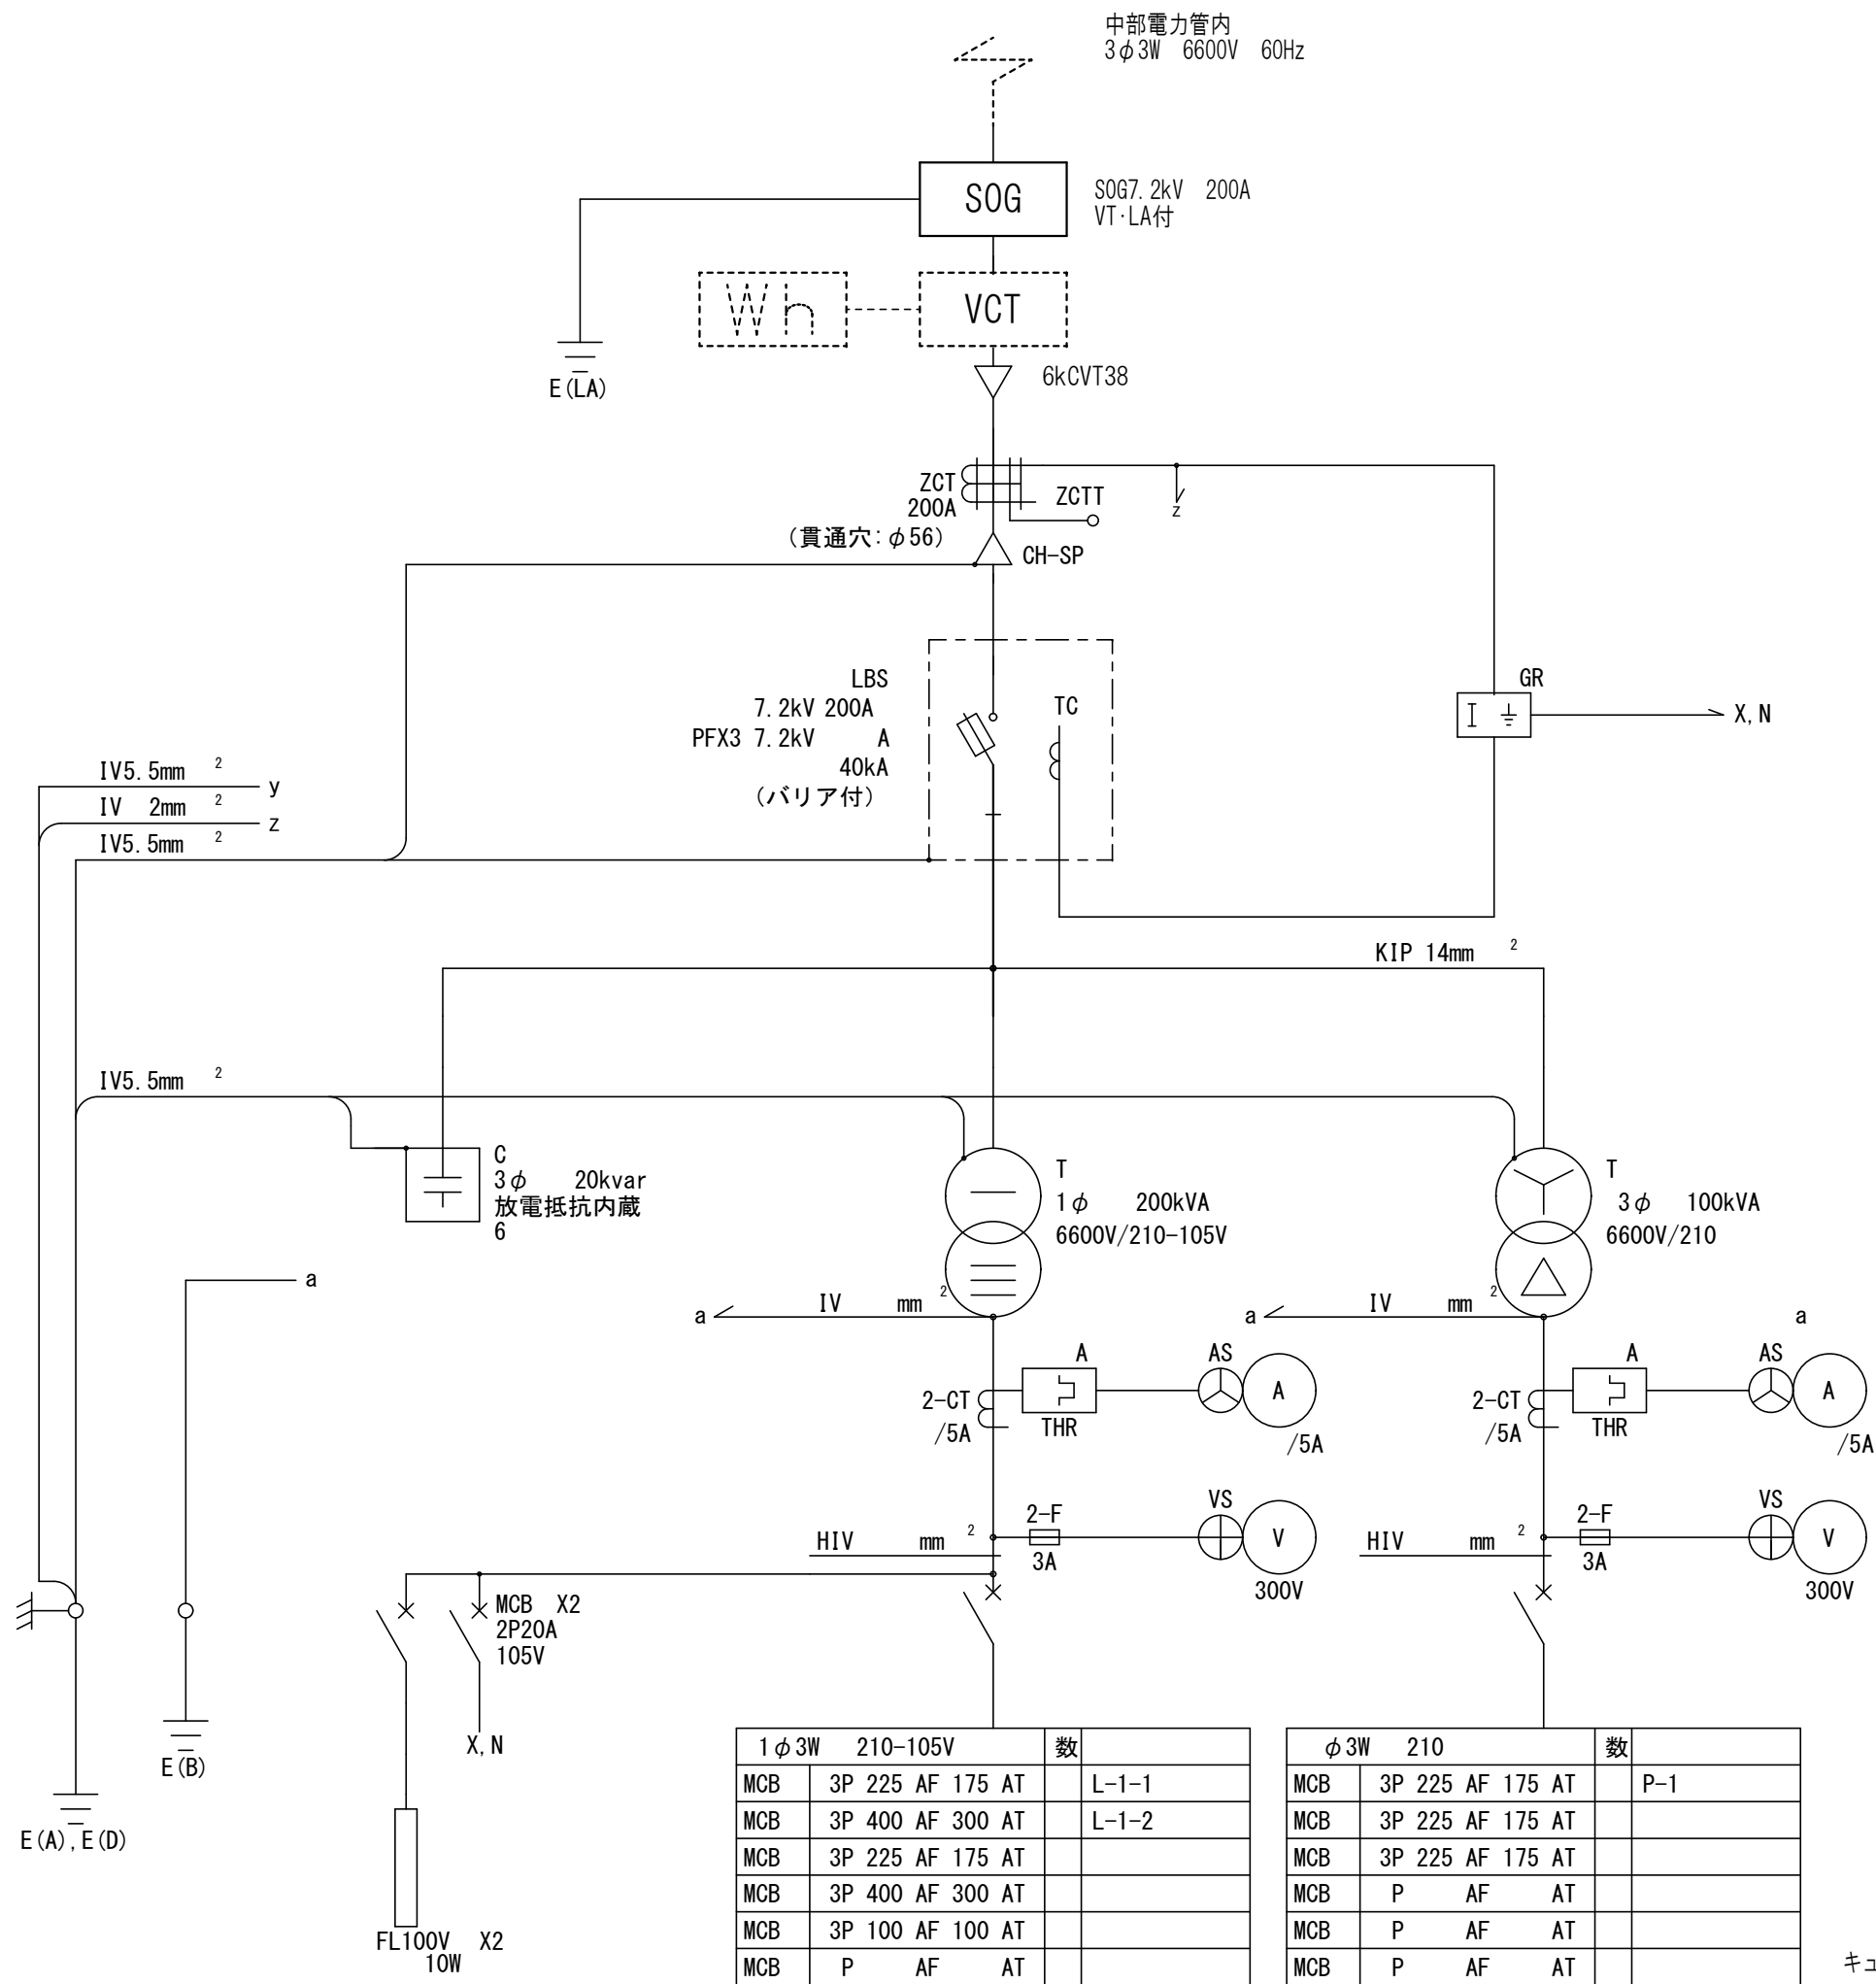
本工事完了時に竣工図書、各種試験成績書、機器取扱説明書等を係員の指示により提出する事。
- | 他 工 事 と の 取 合 | | 区 分 | |
|-----------------------------------|--------|------|------|
| | | 電気工事 | 建築工事 |
| はり、床、壁 貫通部の | 補強 | ○ | ・ |
| | スリブ、仮枠 | ○ | ・ |
| 埋込形分電盤、端子盤、プルボックスの | 補強 | ・ | ○ |
| | 仮枠 | ・ | ○ |
| 天井埋込形器具取付個所の天井ホード類、下地の切込開口 | | ○ | ・ |
| 上記の為の下地補強 | | ・ | ○ |
| 軽量鉄骨壁、盤用ボックス取付個所の下地補強、下地の切込 | | ・ | ○ |
| キュービクルの基礎 | | ・ | ○ |
| キュービクル用フェンス | | ・ | ○ |
| 発電機の基礎 | | ・ | ・ |
| 自立形テレビアンテナの基礎 | | ・ | ・ |
| 配線ビット及び蓋 | | ・ | ・ |
| 別途機器への接続（直接に接続するもの） | | ○ | ・ |
| 電力、電話引込負担金 | | ○ | ・ |
| 電波障害対策工事費 | | ・ | ・ |
| 消火器設置 | | ・ | ○ |
| | | | |
| | | | |
| ※1 情報通信設備及び電話設備は、機器取付、調整は別途工事とする。 | | | |
- III. 工事概要
1. 工事種目は

●印のついたものを適用する。

特記事項は

○ 印のついたものを適用する。
- 電 力 引 込 設 備
- | | |
|---------|-------------|
| 受 電 方 式 | ○ 高圧 ・ 低圧 |
| | 3φ3W 6,600V |
| 引 込 方 式 | ○ 架空 ・ 地中埋設 |
| そ の 他 | |
| | |
- 受 変 電 設 備
- | | |
|---------|--------------------------------------|
| 受 電 方 式 | 交流 3相 6.6KV 60Hz |
| 型 式 | ・ 屋内 ・ 屋外 ・ キュービクル ・ 開放形 ・ 屋上式 ・ 地上式 |
| 主 遮 断 器 | ・ VCB ・ PF ・ S ○ LBS |
| 操 作 方 法 | ・ AC ・ DC ○ 手動 ・ 電動 ・ 電磁 |
| そ の 他 | 本設備は、高調波対策対応型機器を用いる事。 |
| | |
- 幹 線 設 備
- | | |
|---------|--|
| 工 事 種 別 | ○ 金属管 ○ 合成樹脂管 ・ 金属ダクト ・ パスダクト ○ ケーブル ・ ラック |
| 方 式 | ・ 高圧動力 φ W V |
| | ○ 低圧動力 3φ3W 200 V |
| | ○ 電 灯 1φ3W 200/100 V |
| 耐 熱 配 線 | ・ 金属管 ○ 耐火ケーブル ・ MIケーブル |
| そ の 他 | 空配管には、導入線を挿入のこと。 |
| | |
- 動 力 設 備
- | | |
|---------|--------------------------------|
| 工 事 種 別 | ・ 金属管 ○ 合成樹脂管 ○ ケーブル ・ ケーブルラック |
| 方 式 | 3φ3W 200V |
| 制 御 盤 | ○ 壁掛 ・ 自立 ・ ユニット ・ 埋込 |
| 接 地 | ○ 単独接地 ○ 共通母線 ・ 金属管接地 |
| そ の 他 | |
| | |
- 発 電 機 設 備
- | | |
|---------|--------------------------------------|
| 形 式 | ・ 屋内 ・ 屋外 ・ キュービクル ・ 屋上式 ・ 地上式 ・ 地階式 |
| エ ン ジ ン | KW RPM 気筒 ・ 水冷 ・ 空冷 |
| 使 用 燃 料 | ・ A重油 ・ 軽油 |
| 発 電 機 | 3φ3W 200V Hz KVA |
| 始 動 方 式 | ・ 空気始動 ・ 電気始動 ・ 手動 ・ 自動 |
| 用 途 | ・ 消火栓 ・ スプリンクラー ・ 排煙 ・ エレベーター ・ 非常照明 |
| | ・ 保安照明 ・ 医療機器 ・ 電算関係 ・ 非常用コンセント |
| そ の 他 | |
| | |
- 電 灯 コ ン セ ン ト 設 備
- | | |
|---------|--|
| 工 事 種 別 | ○ 金属管 ○ 合成樹脂管 ○ PF管 ○ ケーブル ・ フロアダクト |
| 方 式 | 電 灯 1φ2W 100V |
| | コンセント 1φ2W 100V |
| 点 滅 器 | 250V 15A ・ ハイ角連用 ○ 大角連用 |
| コンセント | 125V 15A ・ ハイ角連用 ○ 大角連用 |
| プ レ ー ト | ・ 新金属製 ・ ステンレス製 ○ 樹脂製（○ フルカラー ・ コスモシリーズ） |
| 分 電 盤 | ・ 埋込 ○ 半埋込 ○ 露出 ・ 標準品 ・ 製作品 |
| そ の 他 | |
| | |
- 照 明 器 具 及 取 付 工 事
- | | |
|-----------|-----------------------------|
| Ｌ Ｅ Ｄ 灯 | ○ LED |
| | ランプ（○ 屋白色 ・ 白色 ○ 温白色 ・ 電球色） |
| 非 常 用 照 明 | ○ LED ○ 電池内蔵型 ・ 電源別置型 |
| | ・ 蓄電池+発電機 ・ 発電機 |
| | 配線工事 ○ 金属管 ・ 耐火ケーブル ○ ケーブル |
| | 点 滅 ○ 一般照明兼用 ○ 非常時専用 |
| 誘 導 灯 | ・ A級 ○ B級（・ BH形 ○ BL形） ○ C級 |
| | ○ LED ○ 電池内蔵型 ・ 電源別置型 |
| そ の 他 | 外部照明器具の取付位置は建築図面を参照のこと |
| | |
- 電 話 配 管 設 備
- | | |
|---------|--|
| 工 事 種 別 | ○ 金属管 ○ 合成樹脂管 ○ PF管 ・ フロアダクト ・ ケーブルラック |
| プ レ ー ト | ・ 新金属製 ・ ステンレス製 ○ 樹脂製（○ フルカラー ・ コスモシリーズ） |
| 配 線 | ・ 一般電話用 ○ ボタン電話用 |
| フロアダクト | ・ 電話専用 ・ 電力兼用 ・ ダクト |
| 端 子 盤 | ・ 埋込 ・ 半埋込 ○ 露出 ・ 標準品 ・ 製作品 |
| そ の 他 | 空配管には、導入線を挿入のこと。 |
| | 機器類及び据付工事は別途工事。 |
- 情 報 設 備
- | | |
|---------|--|
| 工 事 種 別 | ○ 金属管 ○ 合成樹脂管 ○ PF管 ・ フロアダクト |
| プ レ ー ト | ・ 新金属製 ・ ステンレス製 ・ 樹脂製（○ フルカラー ・ コスモシリーズ） |
| 端 子 盤 | ・ 埋込 ・ 半埋込 ○ 露出 ・ 標準品 ・ 製作品 |
| そ の 他 | 機器類及び据付工事は別途工事。 |
- インターホン 設 備
- | | |
|---------|---|
| 工 事 種 別 | ・ 金属管 ・ 合成樹脂管 ○ PF管 ・ フロアダクト ・ ケーブルラック |
| 型 式 | ・ 親子式 ・ 相互式 ○ カラ付玄関子機 ○ モニター付親機 ○ ワイヤレス子機 |
| 通 話 方 式 | ・ 同時 ○ 自動交互 |
| そ の 他 | |
- テ レ ビ 共 同 聴 視 設 備
- | | |
|---------|----------------------------|
| 受 信 電 波 | ○ UHF ・ BS ・ CS ・ CATV |
| ア ン テ ナ | ○ UHF 20EL 1基 |
| マ ス ト | ○ 側壁型 ・ 自立型 ・ ステンレス製 ・ 鋼管 |
| 増 巾 器 | ○ 35dB 2台 dB 台 |
| 配 線 | ・ 金属管 ・ 合成樹脂管 ○ PF管 ○ ケーブル |
| そ の 他 | |
- 自 動 火 災 報 知 設 備
- | | |
|---------|-------------------------------------|
| 受 信 機 | ○ P型 1 級 10窓 |
| | ○ 壁掛形 ・ 自立形 ・ 複合盤（火報・防火戸） |
| 副 受 信 機 | ・ 有り 窓 ○ 無し |
| 総 合 盤 | ・ 消火栓組込 ○ 各器具組込 ・ 別置形 |
| 配 線 | ・ 金属管 ・ 合成樹脂管 ○ PF管 ○ 耐熱ケーブル ○ ケーブル |
| そ の 他 | 空調及び換気機器と感知器の法定離隔距離を遵守のこと。 |
| | |
- IV. メーカーリスト
- 本工事に使用する機器材料の製作所は、下記のもの若しくは、同等以上の製作所で当方係員の承認を受けたものとす。
- | | | | |
|---------|--------------|---------|--------------------|
| 電 線 管 類 | JISマーク表示品 | 拡 声 機 器 | パナソニック、TOA |
| 電線・ケーブル | JISマーク表示品 | インターホン | パナソニック、アイホン |
| 気中開閉器 | 戸上、大垣、三菱 | 電 気 時 計 | セイコー、TIC、Pana |
| 変 圧 器 | 日立、三菱、東芝、愛知 | テレビ機器 | 八木、DX、マスプロ |
| コンデンサー | 指月、日ソ、三菱、富士 | 火災報知器 | ホーキ、ニッタン、ノミ、パナソニック |
| 発 電 機 | ヤマハ、日立、デンヨー | 避 雷 針 | 大阪、日本 |
| 照 明 器 具 | パナソニック、東芝、三菱 | 配分電盤類 | パナソニック、日東、河村、内外 |
| 配 線 器 具 | パナソニック、東芝 | 太陽光発電 | パナソニック、京セラ、シャープ |
- | | | | | |
|---|---|---------|-------|-----------|
| 設 備 機 器 | 設備機器の固定は、建築設備等耐震設計施工指針（国土交通省監修）により施工する。 | | | |
| | 設計用水平地震力は、下記に示す設計用水平震度の値とする。 | | | |
| | 尚、設計用鉛直地震力は設計水平震度の1／2とする。 | | | |
| | 設計用水平震度 | 設 置 場 所 | | |
| | | 地階・1階 | 2階床以上 | 屋上階・屋上・塔屋 |
| | 重要度の高い設備機器 | 0.6 | 1.0 | 1.5 |
| | 通常の設備機器 | 0.4 | 0.6 | 1.0 |
| ※重要度の高い設備機器： ・ 受変電設備 ・ 発電機 ・ 防災機器
・ 構内交換機 ・ 電算機用電源（UPS） ・ 直流電源設備 | | | | |
- | | | | | | | | | | | | | | |
|--|-------------|---------------------------------------|--|------|----------------|------|------------|----|---|----|--------------|----|-----|
| | 祐成大秀建築設計事務所 | 岐阜県岐阜市岩崎421-3
TEL/FAX 058-257-1471 | 一級建築士 大臣登録 第320166号 祐成 大秀
一級建築士事務所 知事登録 第12175号 祐成大秀建築設計事務所 | 工事名称 | 仮称）立葵の杜 施設新築工事 | 図面名称 | 電気設備 特記仕様書 | 縮尺 | - | 日付 | 2026. 07. 28 | 番号 | E01 |
|--|-------------|---------------------------------------|--|------|----------------|------|------------|----|---|----|--------------|----|-----|

凡 例								機器標準取付高さ					
記 号	名 称 ・ 摘 要	記 号	名 称 ・ 摘 要	記 号	名 称 ・ 摘 要	記 号	名 称 ・ 摘 要	名 称	測定基準	取付高さ (mm)			
○	照明器具 (ＬＥＤ灯)：直付	㊦ _{LK}	埋込コンセント：抜け止め型	●	コンクリート柱	㊦ _Ⓜ	高音質・大容量型スピーカー	電力共通	電力共通	取引用計器	地上～窓中心	1, 800～2, 000	
○	照明器具 (ＬＥＤ灯)：壁付	㊦ _{WP}	埋込コンセント：防水型	┘	引込口	↗	アッテネーター			引込開閉器	地上～中心	1, 800～2, 200	
○	照明器具 (ＬＥＤ灯)：ペンダント	㊦ _H	埋込コンセント：医療用	≡	接地極	—○—	ワイヤレス用アンテナ			分電盤	床上～中心	1, 500	
Ⓜ	照明器具 (ＬＥＤ灯)：シャンデリア	㊦ _{EL}	埋込コンセント：漏電遮断機付	㊦	ハンドホール	㊦ _M	マイクジャック (壁付)				(上端：1, 900以下)		
⊙	照明器具 (ＬＥＤ灯)：埋込器具	㊦ _{EX}	埋込コンセント：防爆型	■	埋設標 (コンクリート製)	㊦ _M	マイクジャック (床付)			スイッチ	床上～中心	1, 100	
⊗	常夜灯 (ＬＥＤ型)：直付・埋込	①	露出コンセント			㊦ _S	スピーカー用ジャック (壁付)			コンセント	一般	床上～中心	300
◁	照明器具 (ＬＥＤ灯)：スポットライト・投光器	Ⓜ	埋込コンセント：200V用	Ⓜ	換気扇 (天井埋込型)：電源接続工事のみ	㊦ _S	スピーカー用ジャック (床付)				和室	床上～中心	200
Ⓜ	照明器具 (ＬＥＤ灯)：屋外	㊦ _Ⓜ	非常用コンセント	Ⓜ	換気扇 (壁付型)：電源接続工事のみ						台上	床上～中心	50～200
⊕	照明器具 (ＬＥＤ灯)：屋外 (アプローチ灯)	㊦ _{WP}	防雨入線カバー	㊦ _Ⓜ	換気扇 (シロッコファン型)：電源接続工事のみ	㊦ _K	電気錠制御盤				土間	床上～中心	500
①	引掛けシーリング (丸型・コンセント付)	㊦ _Ⓜ	床付コンセント			㊦ _C	入室操作器 (カード式)	外壁・屋外	地上～中心		800		
		㊦ _E	床付コンセント：アース付	Ⓜ	空調換気扇 (天井埋込型)：電源接続工事のみ	㊦ _T	入室操作器 (テンキー式)	フック	一般	床上～中心	2, 100～2, 300		
Ⓜ	照明器具 (ＬＥＤ灯)：直付	㊦ _C	医用埋込アースセンター	Ⓜ	空調室内機：電源接続工事のみ	㊦ _T	電気錠：建築工事		踊場	床上～中心	2, 000～2, 500		
Ⓜ	照明器具 (ＬＥＤ灯)：壁付			Ⓜ	空調室外機：電源接続工事のみ				鏡上	鏡上端～中心	150		
㊦	照明器具 (ＬＥＤ灯)：直付	㊦	手元開閉器 (又はケースブレーカー)	Ⓜ	空調室外機：電源接続工事のみ	→	テレビアンテナ：UHF		動力分電盤 (壁掛)	床上～中心	1, 500		
㊦	照明器具 (ＬＥＤ灯)：埋込	㊦	手元開閉器：電流計付			✓	パラボラアンテナ：BS・CS	(上端：1, 900以下)					
㊦	照明器具 (ＬＥＤ灯)：埋込	㊦	電磁開閉器用押しボタン：ON／OFF	㊦	端子盤	▽	ブースター	手元	手元開閉器	床上～中心	1, 500		
		㊦ _{LF}	フロートレススイッチ電極	㊦ _{MDF}	本配線盤	▽	混合・分波器		操作スイッチ	床上～中心	1, 300		
●	非常用照明器具 (ＬＥＤ灯)：直付・埋込	㊦ _{TR}	サーモスイッチ	㊦ _{IOI}	保安器盤	⊕	1分岐器		端子盤	床上～下端	300		
㊦●	非常用照明器具 (ＬＥＤ灯)：直付・埋込	㊦ _G	漏電警報器	㊦ _{PBX}	電話交換機	⊕	2分岐器	集合保安器箱	天井下～上端	200			
Ⓜ	誘導灯 (ＬＥＤ灯)：非難口用	㊦ _{ROM}	遠隔油面指示計箱	㊦	ボタン電話主装置	⊕	2分配器	壁付	一般	床上～中心	400		
Ⓜ→	誘導灯 (ＬＥＤ灯)：通路用	㊦ _M	電力計	㊦	局線表示盤	⊕	4分配器		和室	床上～中心	200		
Ⓜ→	誘導灯 (蛍光灯)：非常照明兼用型			㊦ _{ATT}	局線中継台	⊕	6分配器	放送・時	壁掛型	壁掛型スピーカー	天井下～上端	天井高×0. 9	
㊦ _{SD}	誘導灯信号装置	■	電灯分電盤	㊦ ^A	多機能電話機	⊕	直列ユニット (中継用)：2端子			壁付アッテネーター	床上～中心	1, 100	
		■	電灯・動力分電盤	㊦ ^B	多機能電話機 (停電用)	⊕ _R	直列ユニット (端末用)：2端子			親時計 (壁掛)	床上～中心	1, 500	
●	スイッチ：片切	㊦	配電盤・開閉器盤 (屋外用はSUS製・防水型)	㊦ ^C	一般電話機	㊦ _Ⓜ	複合アウトレット (壁付)：コンセント (2P15A×2) 直列ユニット (2端子)				(上端：1, 900以下)		
● _{2P}	スイッチ：両切	㊦	動力分電盤・動力制御盤 (屋外用はSUS製・防水型)	㊦ ^{PT}	公衆電話機	㊦ _{HE}	ヘッドエンド		表示	子時計 (壁掛)	床上～中心	天井高×0. 9	
● ₃	スイッチ：3路	㊦	動力制御盤：別途工事用	㊦	コードレス基地局	㊦	TV機器収容函			表示盤	床上～中心	天井高×0. 9	
● ₄	スイッチ：4路	㊦	OA盤							発信機 (壁付)	床上～中心	1, 100	
● _L	スイッチ：パイロット付	㊦	警報盤	Ⓜ	電話用アウトレット (壁付)：6極4芯	㊦	テレビカメラ			ベル・ブザー	床上～中心	2, 300	
● _H	スイッチ：位置表示 (ホテル)					㊦ _{TVM}	モニターテレビ			チャイム	床上～中心	2, 300	
● _D	スイッチ：消し遅れ	—	天井いんべい配線	Ⓜ _{FAX}	ファックス用アウトレット (壁付)	㊦ _{CCTV}	監視カメラ装置架	誘導	誘導	押釦 (壁付)	床上～中心	1, 100	
● _{WP}	スイッチ：防水型	—	天井フトコロ配線	㊦ _Ⓜ	複合アウトレット (壁付)：コンセント (2P15A×2) 電話用アウトレット	㊦ _{AVSW}	映像信号切替器			インターホン (壁付)	床上～中心	1, 100	
● _{EX}	スイッチ：防爆型	- - -	床いんべい配線			㊦ _{TVTR}	タイムラプスVTR			壁付アウトレット (一般)	床上～中心	400	
● _{RAS}	スイッチ：熱線式自動スイッチ	- - - - -	露出配線	㊦ _{RT}	ルーター					壁付アウトレット (和室)	床上～中心	200	
● _{A (3A)}	自動点滅器	- - - -	二重床配線	㊦ _{HUB}	集線装置 (ハブ)					トイレ押し釦	床上～中心	900又は400	
㊦	押釦スイッチ	—	地中埋設配線	㊦	情報用アウトレット (壁付)	㊦ _Ⓜ	ドアホン	テレビ共通	テレビ	復帰釦	床上～中心	1, 800	
▽	人感センサー付自動スイッチ (親機)	—	ケーブルラック配線	㊦	情報用アウトレット (床付)	㊦	インターホン親機			機器収用箱	天井下～上端	200	
▽	人感センサー付自動スイッチ (子機)	▨	防火区画貫通処理箇所			㊦	インターホン子機			直列ユニット (一般)	床上～中心	400	
↗	調光器			㊦ _{AMP}	業務放送用アンプ					直列ユニット (和室)	床上～中心	200	
● _R	リモコンスイッチ	㊦ _{MD} →	金属ダクト (ワイヤリングダクト)	㊦ _{AMP} _F	非常放送用アンプ				火災	受信機・副受信機	床上～中心	800～1, 500	
⊕	リモコンスイッチ	㊦ _{CR} →	ケーブルラック	㊦ _{RM}	遠隔操作器	Ⓜ	避雷針突針部 (平面図用)			機器収用箱	床上～中心	800～1, 500	
▲	リモコンリレー	＝	レースウェイ	㊦ _{RM} _F	非常用遠隔操作器	Ⓜ	避雷針突針部 (立面図用)			ベル	床上～中心	2, 300	
				㊦ _C	カットリレー	Ⓜ	導線引出金物			表示灯	床上～中心	2, 100	
㊦	埋込コンセント	↗↘	配管上立り・立下り・素通し	Ⓜ	天井埋込型スピーカー	Ⓜ	接地抵抗測定用端子		備考	ガス漏れ検知器 (LP用)	床上～上端	300	
㊦ _E	埋込コンセント：アース付	▨	防火区画貫通部	Ⓜ	天井埋込型スピーカー (ATT付)	㊦	接地端子函						
㊦ _{EC}	埋込コンセント：アース付 (シャッター付)	㊦	ブルボックス (屋外用はSUS製・防水型)	Ⓜ	壁掛型スピーカー	●	導線接続クランプ			上記表は原則とし、施工前に監督員と協議し承認を得ること。			
㊦ _{ET}	埋込コンセント：アース端子付	㊦	アウトレットボックス	Ⓜ	壁掛型スピーカー (ATT付)	≡ _{EL}	接地極						
㊦ _{EET}	埋込コンセント：接地極接地端子付	Ⓜ	VVF用ジョイントボックス	Ⓜ	ホーン型スピーカー								



1 φ 3W 210-105V				数	
MCB	3P	225	AF 175 AT		L-1-1
MCB	3P	400	AF 300 AT		L-1-2
MCB	3P	225	AF 175 AT		
MCB	3P	400	AF 300 AT		
MCB	3P	100	AF 100 AT		
MCB	P		AF AT		

φ 3W 210				数	
MCB	3P	225	AF 175 AT		P-1
MCB	3P	225	AF 175 AT		
MCB	3P	225	AF 175 AT		
MCB	P		AF AT		
MCB	P		AF AT		
MCB	P		AF AT		

キュービクルは消防庁告示7号準拠品とする

盤名称	主幹遮断器種類	回路番号	種類	ELCB/MCCB	P	AF	AT	回路名称	VA	備考
L-1-1 ケーブル C/VT60E14	MCCB3P2E225AF175AT	火	1Φ100V	MCCB	2	30	20	受信機	100	
		誘	1Φ100V	MCCB	2	30	20	誘導灯	19	
		通	1Φ100V	MCCB	2	30	20	火災通報装置	100	
		非	1Φ100V	ELCB	2	30	20	非常灯	24	
		弱	1Φ100V	MCCB	2	30	20	端子盤	150	
		L1	1Φ100V	ELCB	2	30	20	照明	840	
		L2	1Φ100V	ELCB	2	30	20	照明	480	
		L3	1Φ100V	ELCB	2	30	20	照明	1,770	
		L4	1Φ100V	ELCB	2	30	20	照明	100	
		L5	1Φ100V	ELCB	2	30	20	換気扇	349	
		L6	1Φ100V	ELCB	2	30	20	換気扇	667	
		TM	1Φ100V	ELCB	2	30	20	外灯	50	タイマー回路
		C1	1Φ100V	ELCB	2	30	20	事務スペースコンセント	200	
		C2	1Φ100V	ELCB	2	30	20	作業室コンセント	200	
		C3	1Φ100V	ELCB	2	30	20	作業室コンセント	300	
		C4	1Φ100V	ELCB	2	30	20	作業室コンセント	300	
		C5	1Φ100V	ELCB	2	30	20	事務スペースコンセント	1,500	
		C6	1Φ100V	ELCB	2	30	20	機械浴槽	260	
		C7	1Φ100V	ELCB	2	30	20	機械浴槽	760	
		C8	1Φ100V	ELCB	2	30	20	予備	0	
		C9	1Φ200V	ELCB	2	30	30	調理室 IH	6,000	
		C10	1Φ100V	ELCB	2	30	20	調理室コンセント	1,500	
		C11	1Φ100V	ELCB	2	30	20	調理室コンセント	1,500	
		C12	1Φ100V	ELCB	2	30	20	調理室コンセント	1,500	
		C13	1Φ100V	ELCB	2	30	20	調理室冷蔵庫コンセント	700	
		C14	1Φ100V	ELCB	2	30	20	WC1コンセント	1,500	
		C15	1Φ100V	ELCB	2	30	20	WC2コンセント	1,500	
		C16	1Φ100V	ELCB	2	30	20	WC3コンセント	1,500	
		C17	1Φ100V	ELCB	2	30	20	WC4コンセント	1,500	
		C18	1Φ100V	ELCB	2	30	20	WC5コンセント	1,500	
		C19	1Φ200V	ELCB	2	30	20	休憩室IH	4,000	
		C20	1Φ100V	ELCB	2	30	20	休憩室冷蔵庫	700	
		C21	1Φ100V	ELCB	2	30	20	洗濯機コンセント	800	
		C22	1Φ100V	ELCB	2	30	20	洗濯機コンセント	800	
		C23	1Φ100V	ELCB	2	30	20	多目的室コンセント	400	
		C24	1Φ100V	ELCB	2	30	20	脱衣室コンセント	300	
		C25	1Φ100V	ELCB	2	30	20	作業室コンセント	1,200	
		C26	1Φ100V	ELCB	2	30	20	事務スペースコンセント	700	
		C27	1Φ100V	ELCB	2	30	20	デイルームコンセント	1,000	
		C28	1Φ100V	ELCB	2	30	20	相談室 廊下コンセント	600	
		C29	1Φ100V	ELCB	2	30	20	研修室コンセント	400	
		C30	1Φ100V	ELCB	2	30	20	応接室 休憩室コンセント	600	
		C31	1Φ100V	ELCB	2	30	20	WC1エアコン	800	
		C32	1Φ100V	ELCB	2	30	20	WC2エアコン	800	
		C33	1Φ100V	ELCB	2	30	20	WC3エアコン	800	
								合計	40,769	VA

盤名称	主幹遮断器種類	回路番号	種類	ELCB/MCCB	P	AF	AT	回路名称	VA	備考
L-1-2 ケーブル CVD100E38	MCCB2P2E400AF300AT	H1	1Φ200V	ELCB	2	30	20	床暖房	2,926	
		H2	1Φ200V	ELCB	2	30	20	床暖房	1,672	
		H3	1Φ200V	ELCB	2	30	20	床暖房	1,672	
		H4	1Φ200V	ELCB	2	30	20	床暖房	1,707	
		H5	1Φ200V	ELCB	2	30	20	床暖房	2,926	
		H6	1Φ200V	ELCB	2	30	20	床暖房	2,926	
		H7	1Φ200V	ELCB	2	30	20	床暖房	2,926	
		H8	1Φ200V	ELCB	2	30	20	床暖房	2,926	
		H9	1Φ200V	ELCB	2	30	20	床暖房	2,718	
		H10	1Φ200V	ELCB	2	30	20	床暖房	2,718	
		H11	1Φ200V	ELCB	2	30	20	床暖房	2,718	
		H12	1Φ200V	ELCB	2	30	20	床暖房	2,718	
		H13	1Φ200V	ELCB	2	30	20	床暖房	2,718	
		H14	1Φ200V	ELCB	2	30	20	床暖房	622	
		H15	1Φ200V	ELCB	2	30	20	床暖房	2,799	
		H16	1Φ200V	ELCB	2	30	20	床暖房	2,799	
		H17	1Φ200V	ELCB	2	30	20	床暖房	2,799	
		H18	1Φ200V	ELCB	2	30	20	床暖房	2,484	
								合計	44,774	VA
盤名称	主幹遮断器種類	回路番号	種類	ELCB/MCCB	P	AF	AT	回路名称	VA	備考
P-1 ケーブル C/VT60E14	MCCB3P3E225AF175AT	A	動力回路1	ELCB	3	50	30	作業室エアコン	3,370	
		B	動力回路1	ELCB	3	50	30	作業室エアコン	3,370	
		C	動力回路1	ELCB	3	50	30	作業室エアコン	3,370	
		D	動力回路1	ELCB	3	50	30	デイルームエアコン	3,370	
		E	動力回路1	ELCB	3	50	20	事務スペースエアコン	1,980	
		F	動力回路1	ELCB	3	50	20	研修室エアコン	1,980	
		G	動力回路1	ELCB	3	50	20	多目的室エアコン	1,980	
		H	動力回路1	ELCB	3	50	20	小上がりエアコン	848	
		I	動力回路1	ELCB	3	50	20	廊下エアコン	2,240	
		J	動力回路1	ELCB	3	50	20	応接室エアコン	1,040	
		K	動力回路1	ELCB	3	50	20	休憩室エアコン	1,040	
		L	動力回路1	ELCB	3	50	20	脱衣室エアコン	1,040	
		M	動力回路1	ELCB	3	50	20	脱衣室エアコン	1,040	
		N	動力回路1	ELCB	3	50	20	相談室エアコン	1,040	
		O	動力回路1	ELCB	3	50	20	エントランスエアコン	1,040	
		P	動力回路1	ELCB	3	50	20	調理室エアコン	1,040	
								合計	29,788	VA

LEDスポットライト

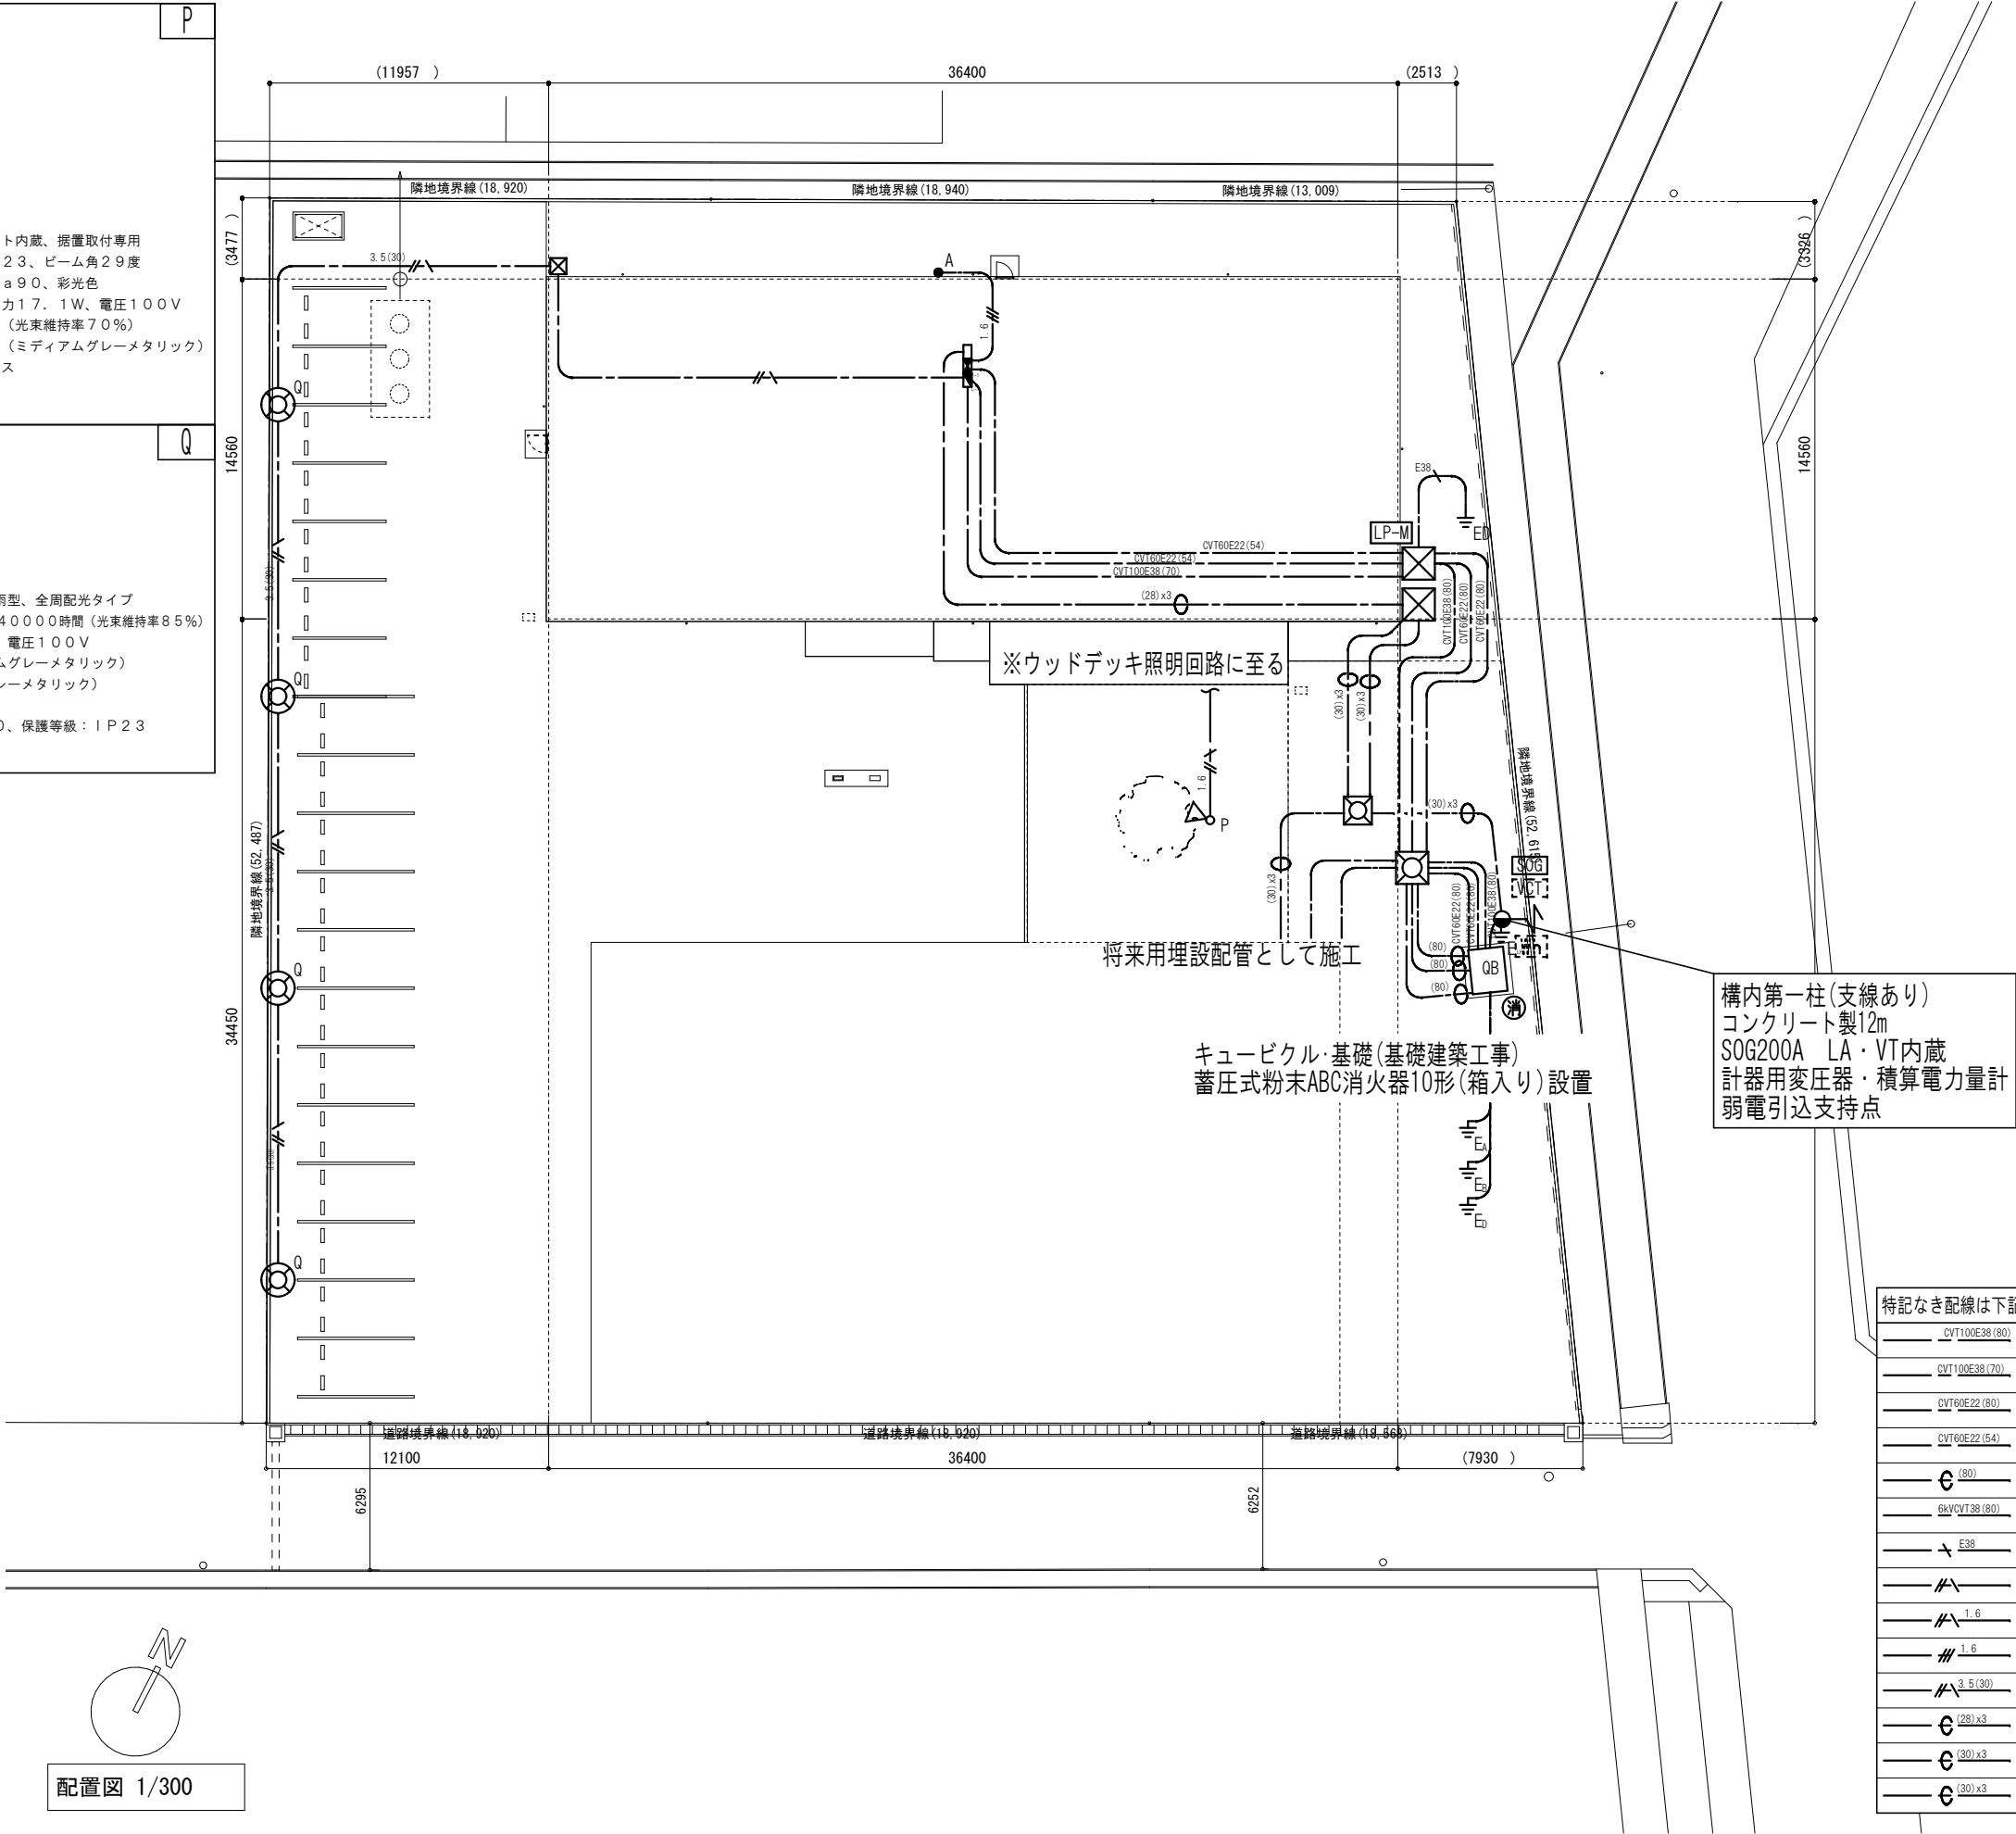
LED内蔵・電源ユニット内蔵、据置取付専用
防雨型、保護等級：IP23、ビーム角29度
電球色、3000K、Ra90、彩光色
光束705lm、消費電力17.1W、電圧100V
光源寿命40000時間（光束維持率70%）
本体：アルミダイカスト（ミディアムグレーメタリック）
前面パネル：高透過ガラス

パナソニック YYY32127KLE1

Broad Washer ローボールライト


LED内蔵、電源ユニット内蔵、防雨型、全周配光タイプ
白色、4000K、Ra83、光源寿命40000時間（光束維持率85%）
光束445lm、消費電力5.8W、電圧100V
本体：アルミダイカスト（ミディアムグレーメタリック）
ボール：ステンレス（ミディアムグレーメタリック）
グローブ：アクリル（透明）
ボール径：φ100、地上高：860、保護等級：IP23

パナソニック YYY82582LE1



特記なき配線は下記による。		
	CVT100E38 (80)	CVT100E38 (FEP80)
	CVT100E38 (70)	CVT100E38 (VE70)
	CVT60E22 (80)	CVT60E22 (FEP65)
	CVT60E22 (54)	CVT60E22 (VE54)
	φ (80)	空配管 (FEP80)
	6kV CVT38 (80)	6.6kV CVT38 (FEP80)
	E38	接地38sq (16)
	VVF2. 0-2CE1. 6 (PF22)	
	VVF1. 6-2CE1. 6 (PF16)	
	VVF1. 6-3C (PF16)	
	CV3. 5-3C (FEP30)	
	φ (28) x3	空配管 (PF28) x3
	φ (30) x3	空配管 (FEP30) x3
	φ (30) x3	空配管 (FEP30) x3

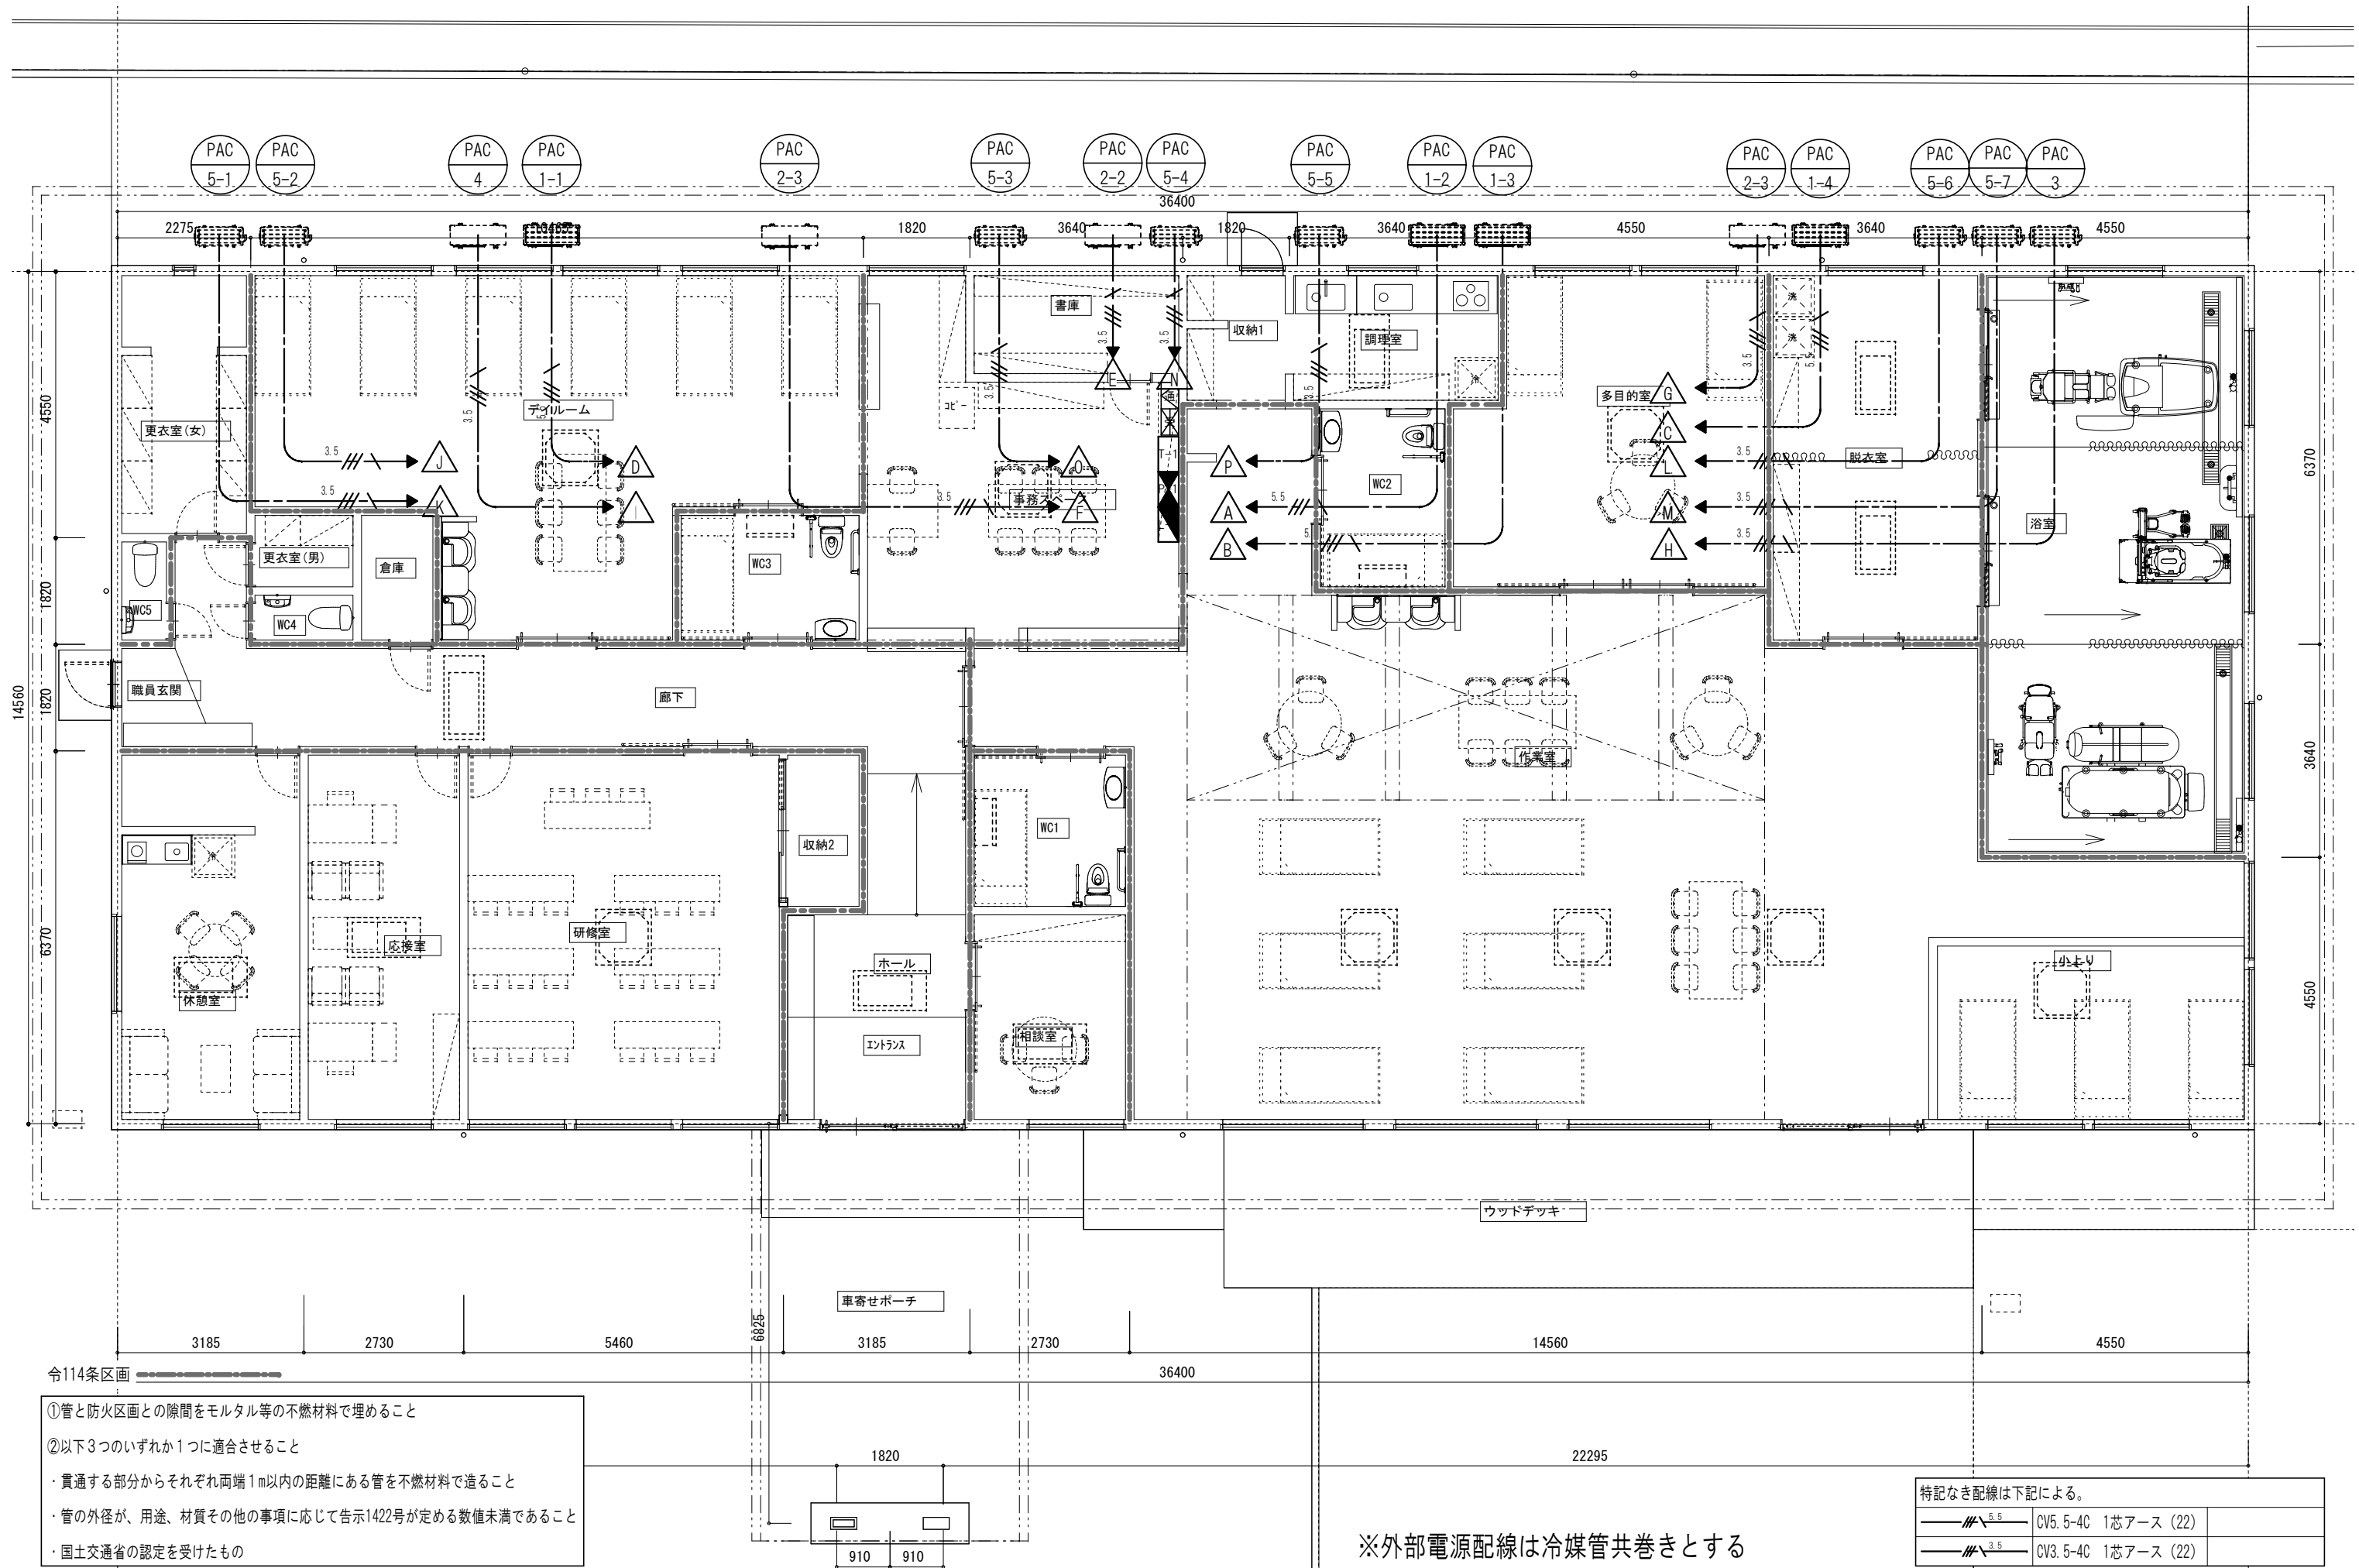配置図 1/300




令114条区画

- ①管と防火区画との隙間をモルタル等の不燃材料で埋めること
- ②以下3つのいずれか1つに適合させること
- ・貫通する部分からそれぞれ両端1m以内の距離にある管を不燃材料で造ること
 - ・管の外径が、用途、材質その他の事項に応じて告示1422号が定める数値未満であること
 - ・国土交通省の認定を受けたもの

特記なき配線は下記による。		
	CV5. 5-4C	1芯アース (22)
	CV3. 5-4C	1芯アース (22)

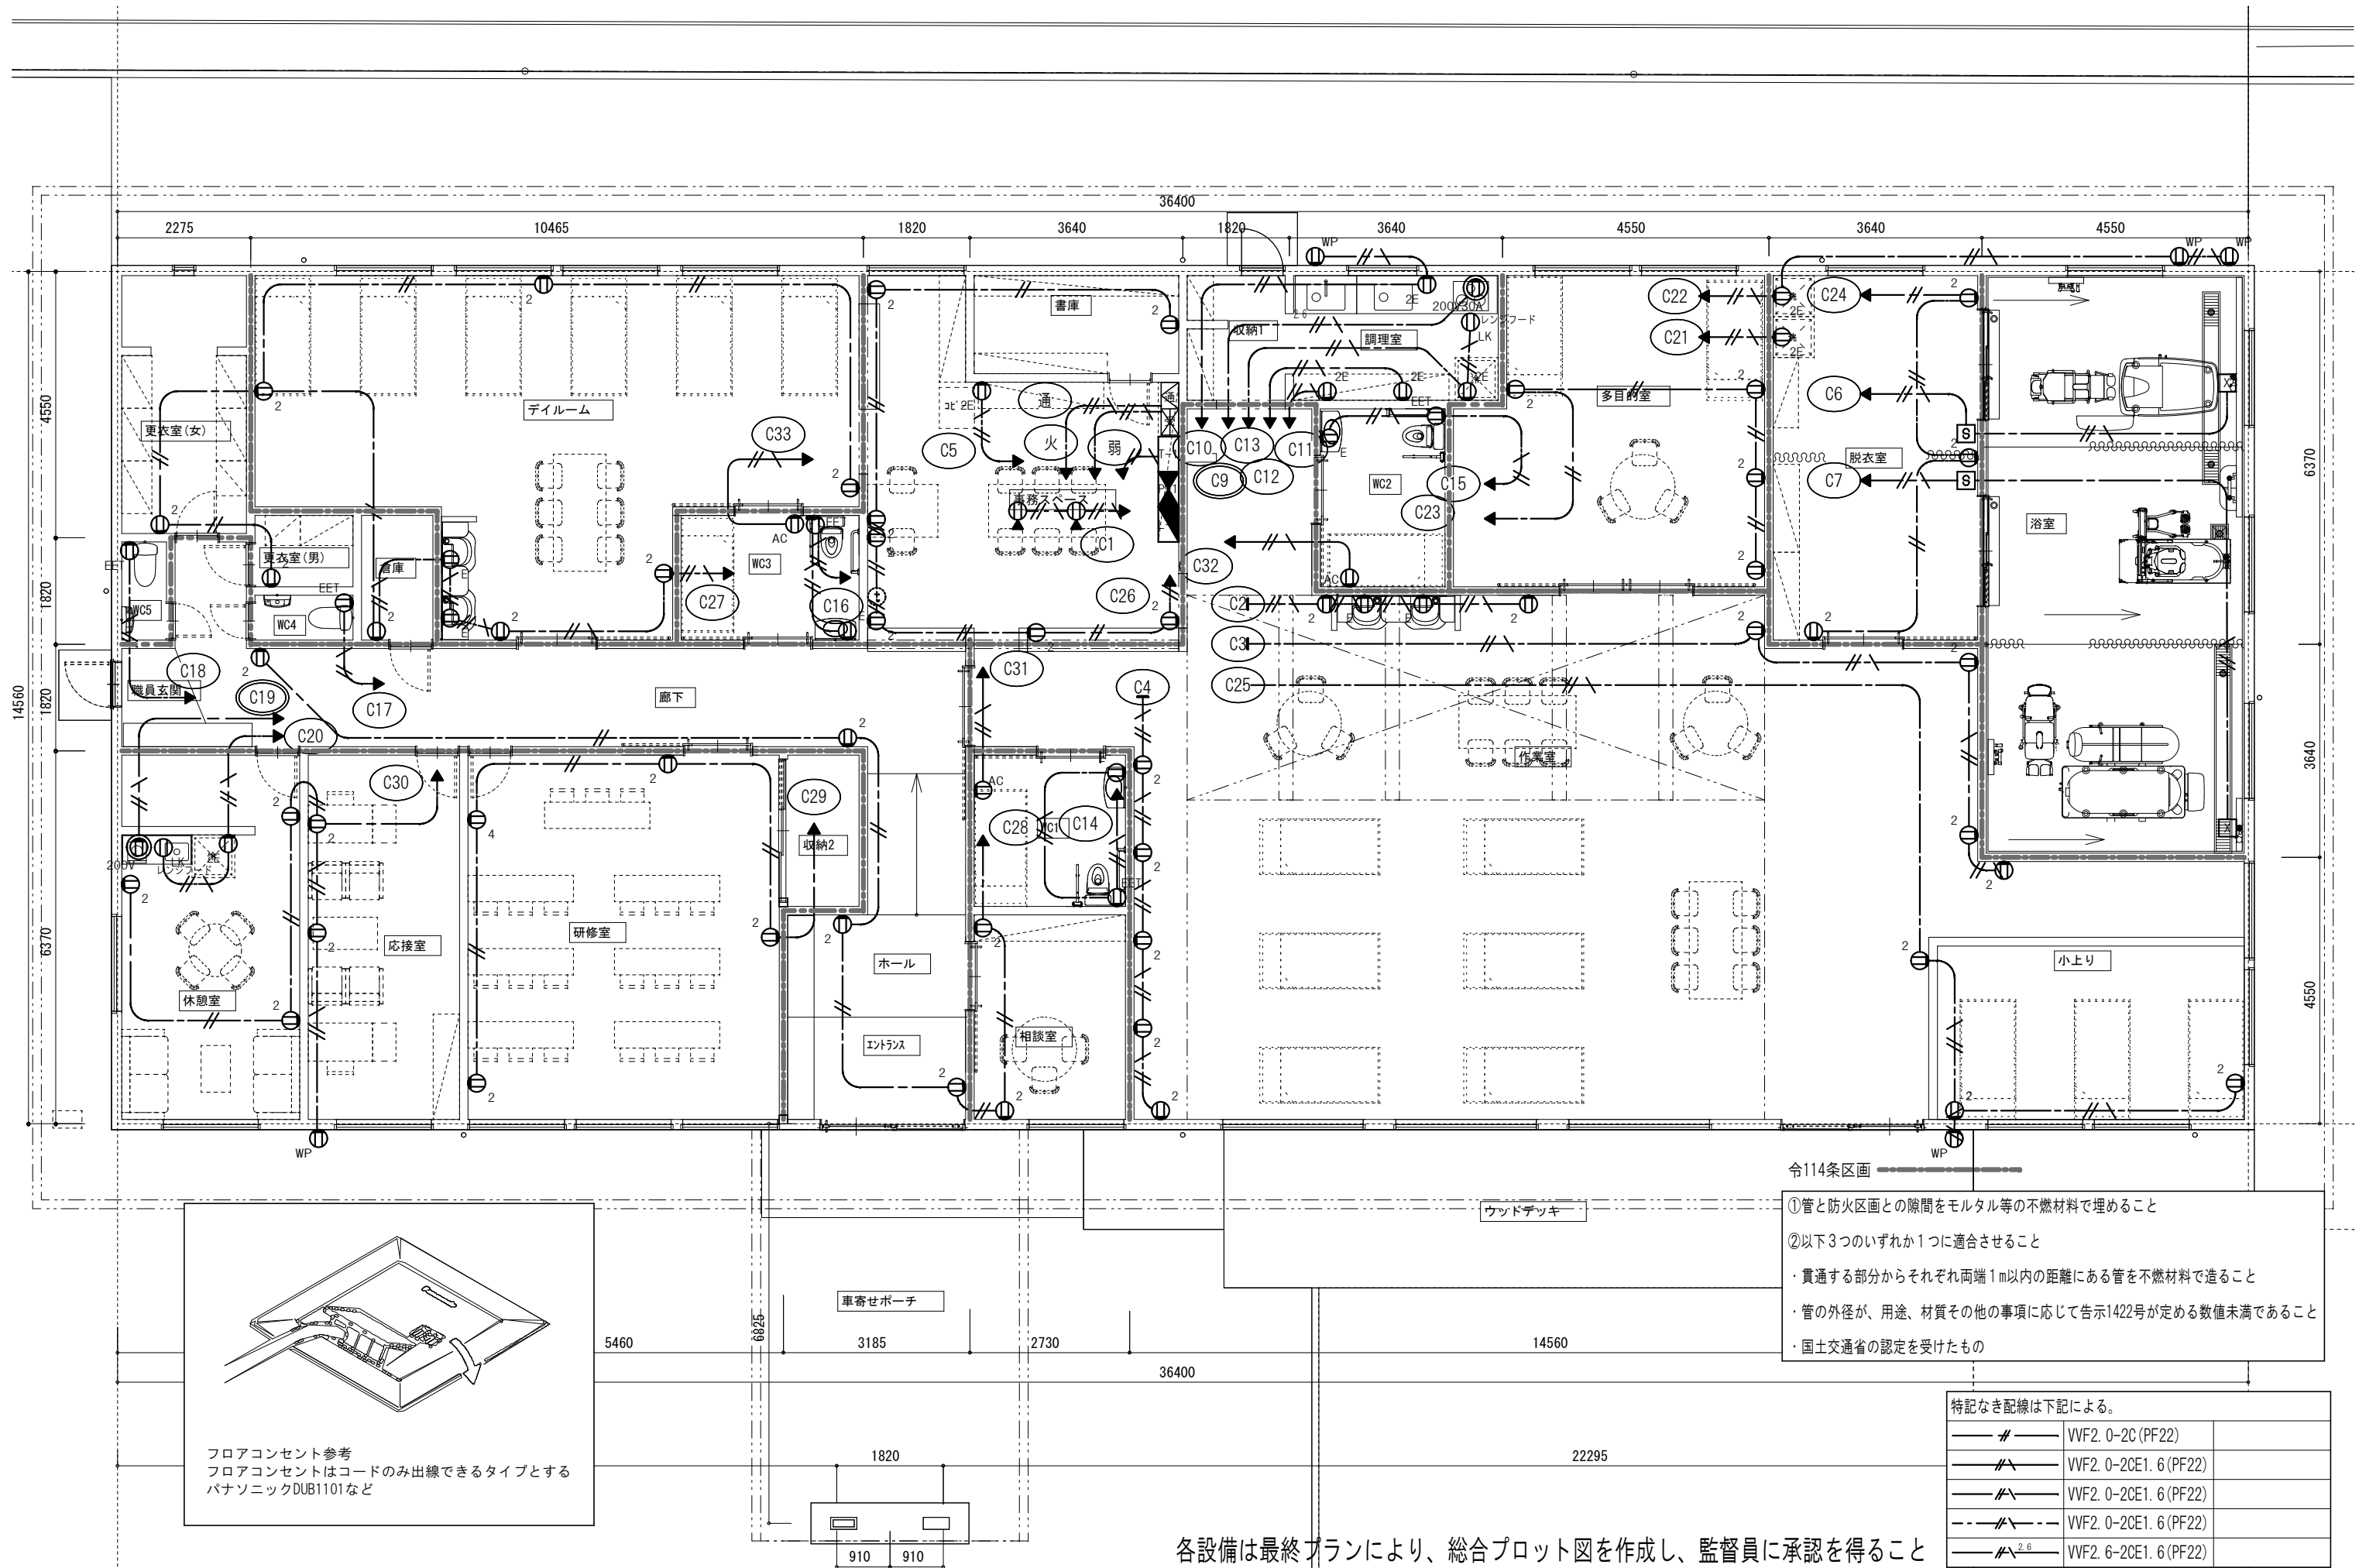※外部電源配線は冷媒管共巻きとする


















- 令114条区画
- ①管と防火区画との隙間をモルタル等の不燃材料で埋めること
- ②以下3つのいずれか1つに適合させること
- ・貫通する部分からそれぞれ両端1m以内の距離にある管を不燃材料で造ること
 - ・管の外径が、用途、材質その他の事項に応じて告示1422号が定める数値未満であること
 - ・国土交通省の認定を受けたもの

特記なき配線は下記による。		
	VF2. 0-2C (PF22)	
	VF2. 0-20E1. 6 (PF22)	
	VF2. 0-20E1. 6 (PF22)	
	VF2. 0-20E1. 6 (PF22)	
	VF2. 6-20E1. 6 (PF22)	

フロアコンセント参考
フロアコンセントはコードのみ出線できるタイプとする
パナソニックDUB1101など

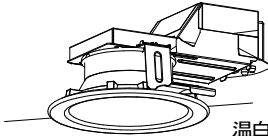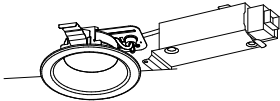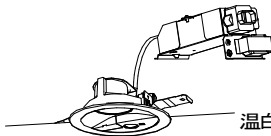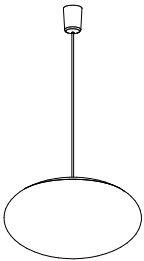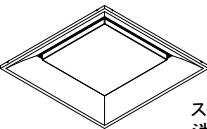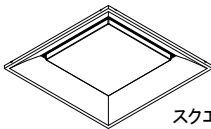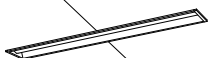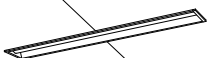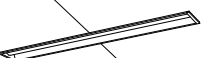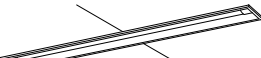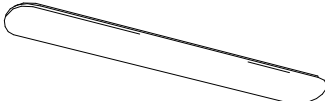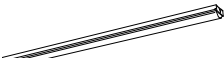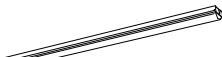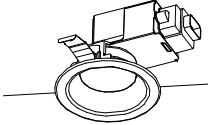各設備は最終プランにより、総合プロット図を作成し、監督員に承認を得ること

ダウンライト 60形電球1灯器具相当 A  温白色(3500K)、Ra83 器具光束475lm、消費電力4.5W、電圧100V 電源ユニット内蔵、拡散タイプ 高気密SB形 枠: 鋼板(ホワイトつや消し) 光源寿命40000時間(光束維持率70%) 埋込穴φ100 パナソニック LGD1108VLE1	LEDダウンライト 100形電球1灯器具相当 B  温白色(3500K)、Ra83 器具光束775lm、消費電力8.2W、電圧100V 高気密SB形、拡散タイプ 枠: アルミ(ホワイトつや消し) 位相制御式(2線式) 埋込穴φ100 パナソニック LGD3100VLB1	ダウンライト 100形電球1灯器具相当 C  温白色(3500K)、Ra83 器具光束745lm、消費電力7.6W、電圧100V 電源ユニット内蔵、拡散タイプ、PaPIRs・明るさセンサ付 高気密SB形、点灯照度・点灯保持時間調整機能付 枠: アルミダイカスト(ホワイトつや消し) 光源寿命40000時間(光束維持率70%) 埋込穴φ100 パナソニック LGDC3104VLE1	ペンダント D  本体: 鋼・オフホワイト塗装 セード: アクリル・乳白色シルク印刷 消費電力: 48.8W 定格光束: 5410lm 色温度: 2700K~6500K 器具高-286mm 全長-2500~1950mm 器具幅-φ555mm 重-2.6kg スタンダード調色 コイズミ照明 AP44866L
LEDスクエアベースライト 埋込型 下面開放型 □450 E  スクエア光源タイプ、一般光源ユニット、4500lmタイプ 消費電力31.9W、電圧100~242V 調光タイプ(約10~100%) 本体: 鋼板(高反射白色粉末塗装) 点灯ユニット(カバー): ポリカーボネート(乳白) 光源寿命40000時間(光束維持率85%) 温白色(3500K)、Ra83 パナソニック 埋込XLX140UEVLA9	LEDスクエアベースライト 埋込型 下面開放型 □450 F  スクエア光源タイプ、一般光源ユニット、9000lmタイプ 消費電力56.3W、電圧100~242V 調光タイプ(約10~100%) 本体: 鋼板(高反射白色粉末塗装) 点灯ユニット(カバー): ポリカーボネート(乳白) 光源寿命40000時間(光束維持率85%) 温白色(3500K)、Ra83 パナソニック 埋込XLX190UEVLA9	いDシリーズ埋込型40形 下面開放型 W150 G  一般タイプ、2000lmタイプ 消費電力13.1W、定格出力型、電圧100~242V 本体: 亜鉛鋼板、反射板: 鋼板(高反射白色粉末塗装) ライトバー(カバー): ポリカーボネート(乳白) 光束維持時間40000時間(光束維持率85%) 昼白色(5000K)、Ra83 電源装置はライトバー側へ内蔵 パナソニック 埋込FX410PENLE9	いDシリーズ埋込型40形 下面開放型 W150 H  一般タイプ、4000lmタイプ 消費電力25W、定格出力型、電圧100~242V 本体: 亜鉛鋼板、反射板: 鋼板(高反射白色粉末塗装) ライトバー(カバー): ポリカーボネート(乳白) 光束維持時間40000時間(光束維持率85%) 昼白色(5000K)、Ra83 電源装置はライトバー側へ内蔵 パナソニック 埋込FX440PENLE9
いDシリーズ埋込型40形 下面開放型 W150 I  一般タイプ、5200lmタイプ 消費電力31.9W、定格出力型、電圧100~242V 本体: 亜鉛鋼板、反射板: 鋼板(高反射白色粉末塗装) ライトバー(カバー): ポリカーボネート(乳白) 光束維持時間40000時間(光束維持率85%) 昼白色(5000K)、Ra83 電源装置はライトバー側へ内蔵 パナソニック 埋込FX450PENLE9	いDシリーズ埋込型40形 下面開放型 防湿型・防雨型 W130 J  一般タイプ、2000lmタイプ 消費電力13.1W、定格出力型、電圧100~242V 本体: 亜鉛鋼板(クロムフリー・高反射白色粉末塗装) 防湿型・防雨型ライトバー: ポリカーボネート(乳白)+アクリルコーティング 光源寿命40000時間(光束維持率85%) IP23防湿型、昼白色(5000K)、Ra83 パナソニック 埋込XLW412MENZLE9 電源装置はライトバー側へ内蔵	LDL40×1 業務用浴室灯 K  電圧: 100~242V、防湿型、消費電力20W 壁面(横向きのみ)・天井面取付兼用 本体: ステンレス(ホワイト) グローブ: アクリル(乳白) 適合ランプ: 直管LEDランプ、素材: ガラス パナソニック NNFW41500JLE9(ランプ別売)	いDシリーズ直付型40形 いスタイル L  一般タイプ、2500lmタイプ 消費電力16.3W、定格出力型、電圧100~242V 本体: 鋼板(白色粉末塗装) ライトバー(カバー): ポリカーボネート(乳白) 光束維持時間40000時間(光束維持率85%) 昼白色(5000K)、Ra83 電源装置はライトバー側へ内蔵 パナソニック 直付FX420NENLE9
いDシリーズ直付型40形 いスタイル M  一般タイプ、4000lmタイプ 消費電力25W、定格出力型、電圧100~242V 本体: 鋼板(白色粉末塗装) ライトバー(カバー): ポリカーボネート(乳白) 光束維持時間40000時間(光束維持率85%) 昼白色(5000K)、Ra83 電源装置はライトバー側へ内蔵 パナソニック 直付FX440NENLE9	LEDダウンライト 100形電球1灯器具相当 N  温白色(3500K)、Ra83 器具光束585lm、消費電力7.3W、電圧100V 拡散タイプ、高気密SB形、防湿型・防雨型 枠: アルミ(ブラックつや消し) 埋込穴φ100 パナソニック LRD3101VLE1	軒下用ダウンライト 100形電球1灯器具相当 O  温白色(3500K)、Ra83 器具光束545lm、消費電力7.6W、電圧100V 電源ユニット内蔵、拡散タイプ、PaPIRs・明るさセンサ付 防雨型、高気密SB形、点灯照度調整機能付 枠: アルミダイカスト(ブラックつや消し) 光源寿命40000時間(光束維持率70%) 埋込穴φ100 パナソニック LRDC3141VLE1	

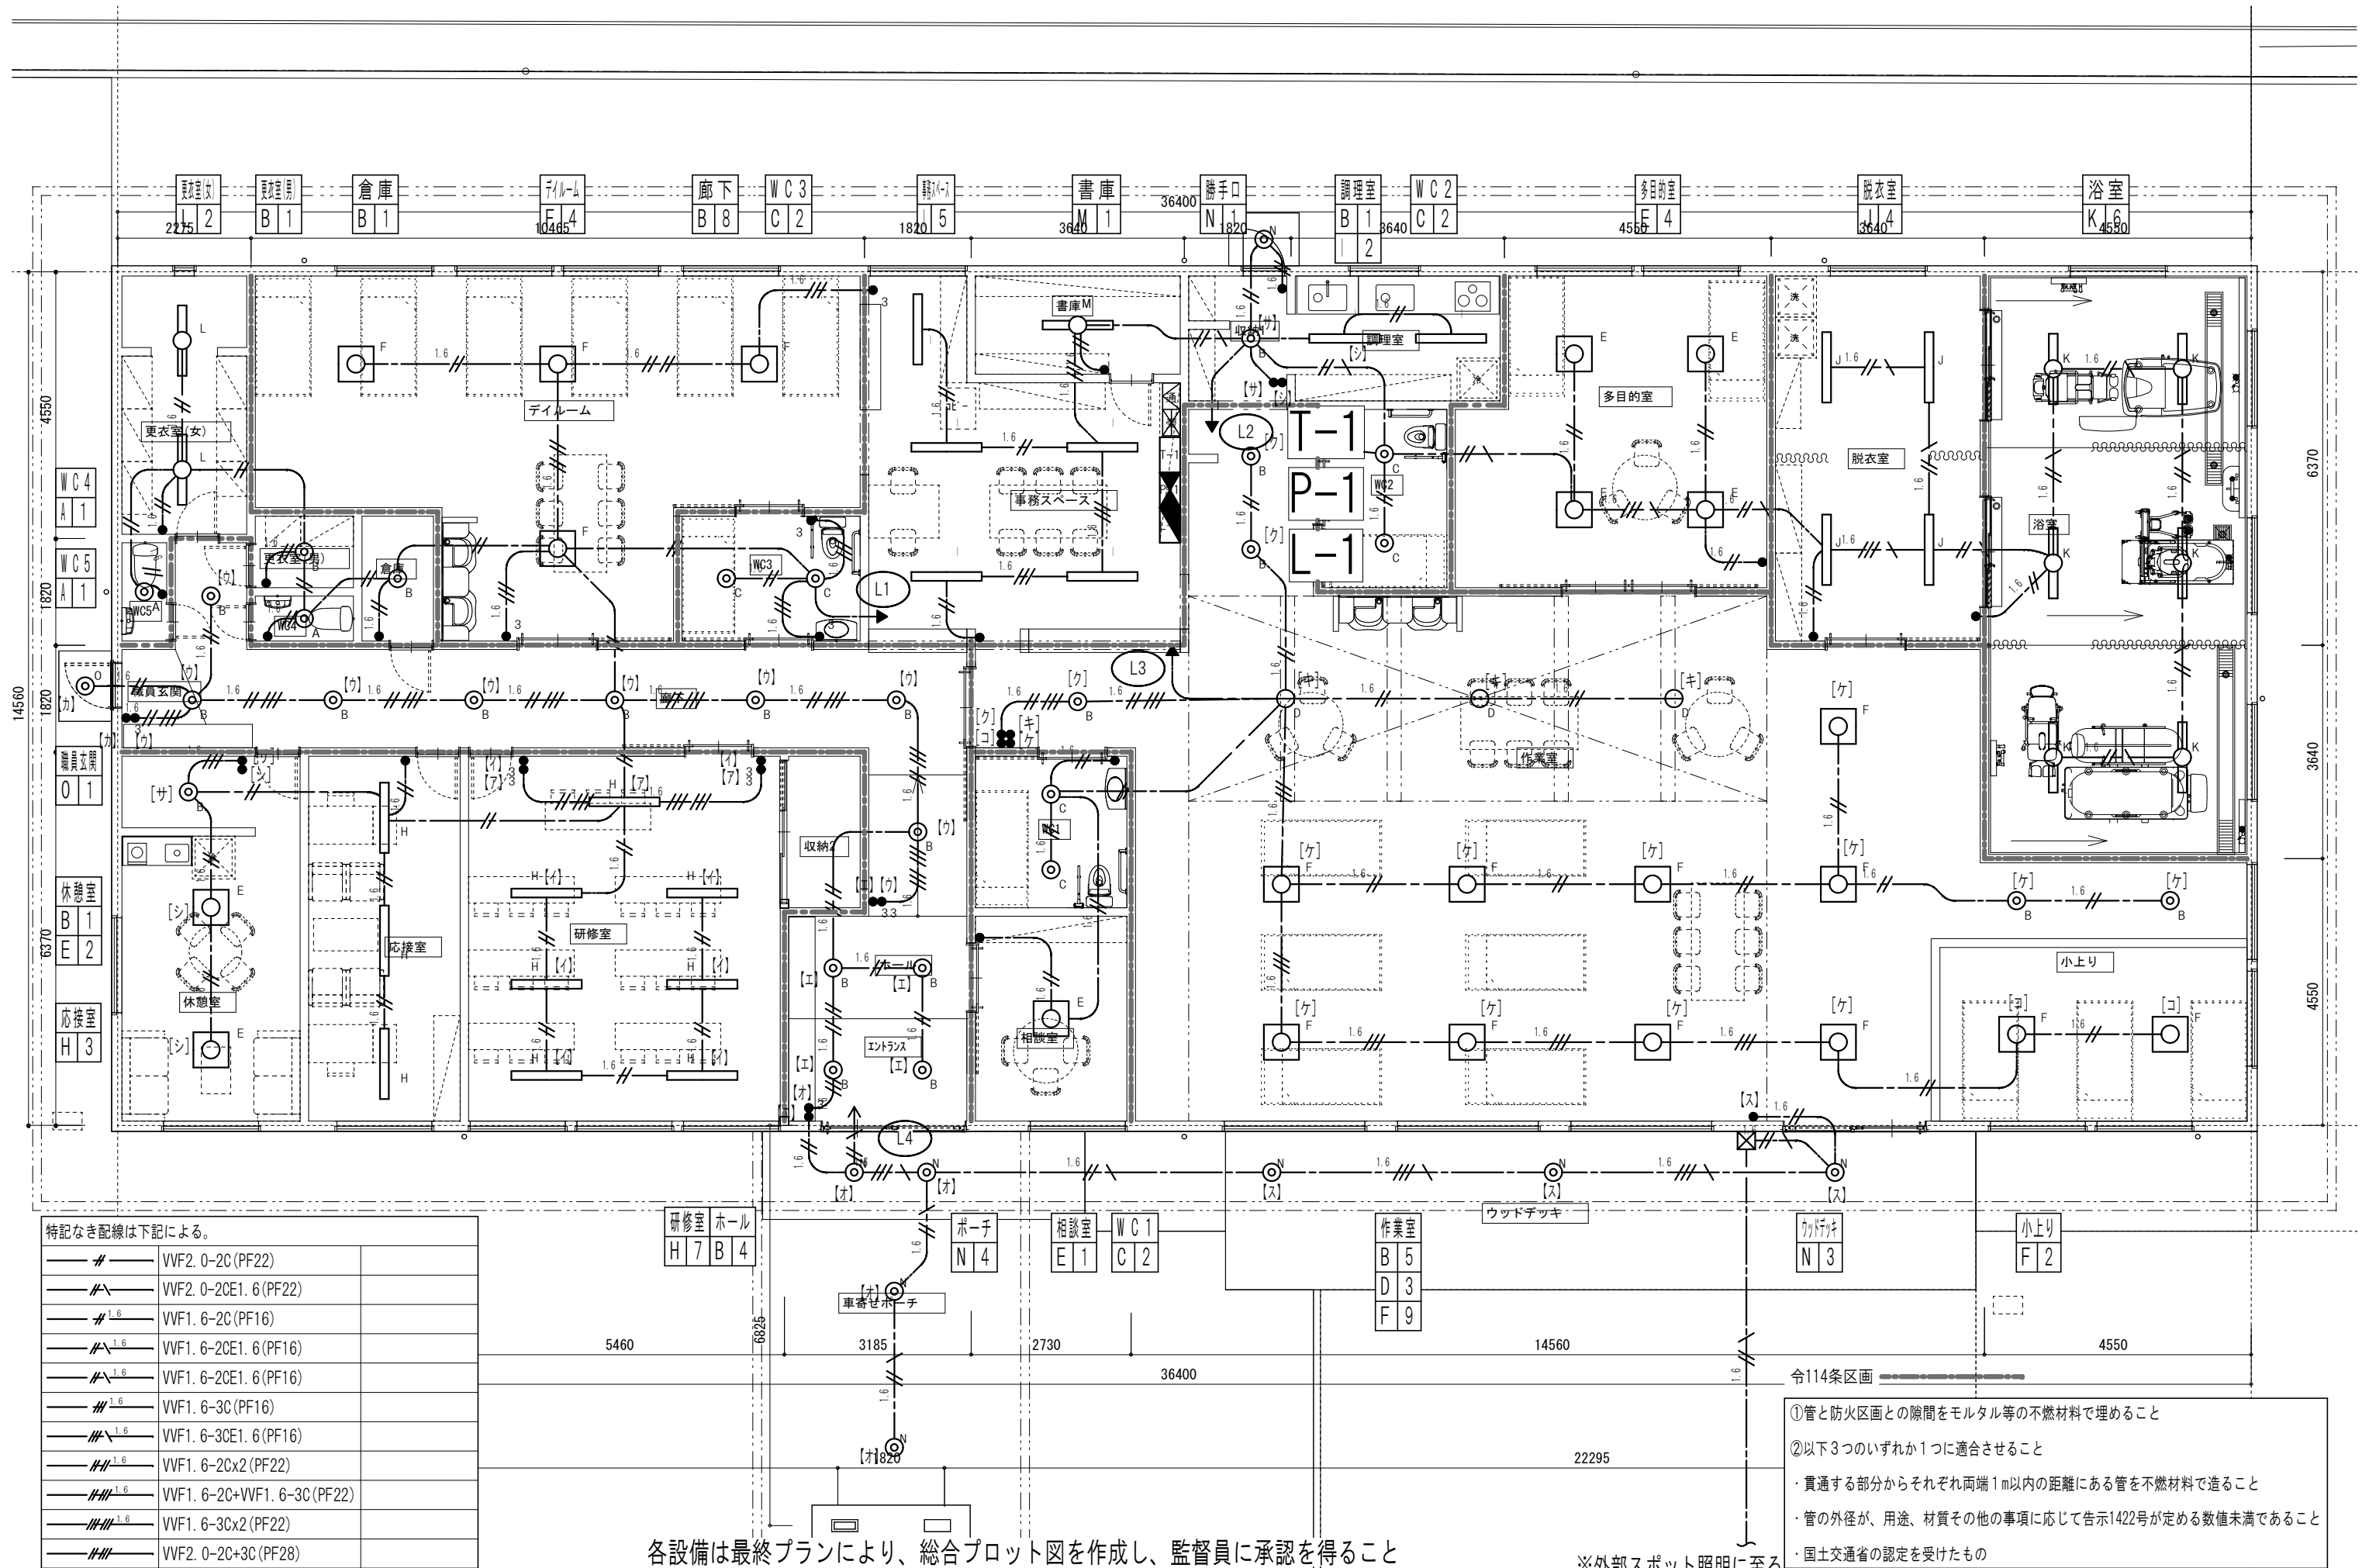


特記なき配線は下記による。		
	VVF2. 0-2C (PF22)	
	VVF2. 0-2CE1. 6 (PF22)	
	VVF1. 6-2C (PF16)	
	VVF1. 6-2CE1. 6 (PF16)	
	VVF1. 6-3C (PF16)	
	VVF1. 6-3CE1. 6 (PF16)	
	VVF1. 6-2Cx2 (PF22)	
	VVF1. 6-2C+VVF1. 6-3C (PF22)	
	VVF1. 6-3Cx2 (PF22)	
	VVF2. 0-2C+3C (PF28)	

各設備は最終プランにより、総合プロット図を作成し、監督員に承認を得ること

※外部スポット照明に至る

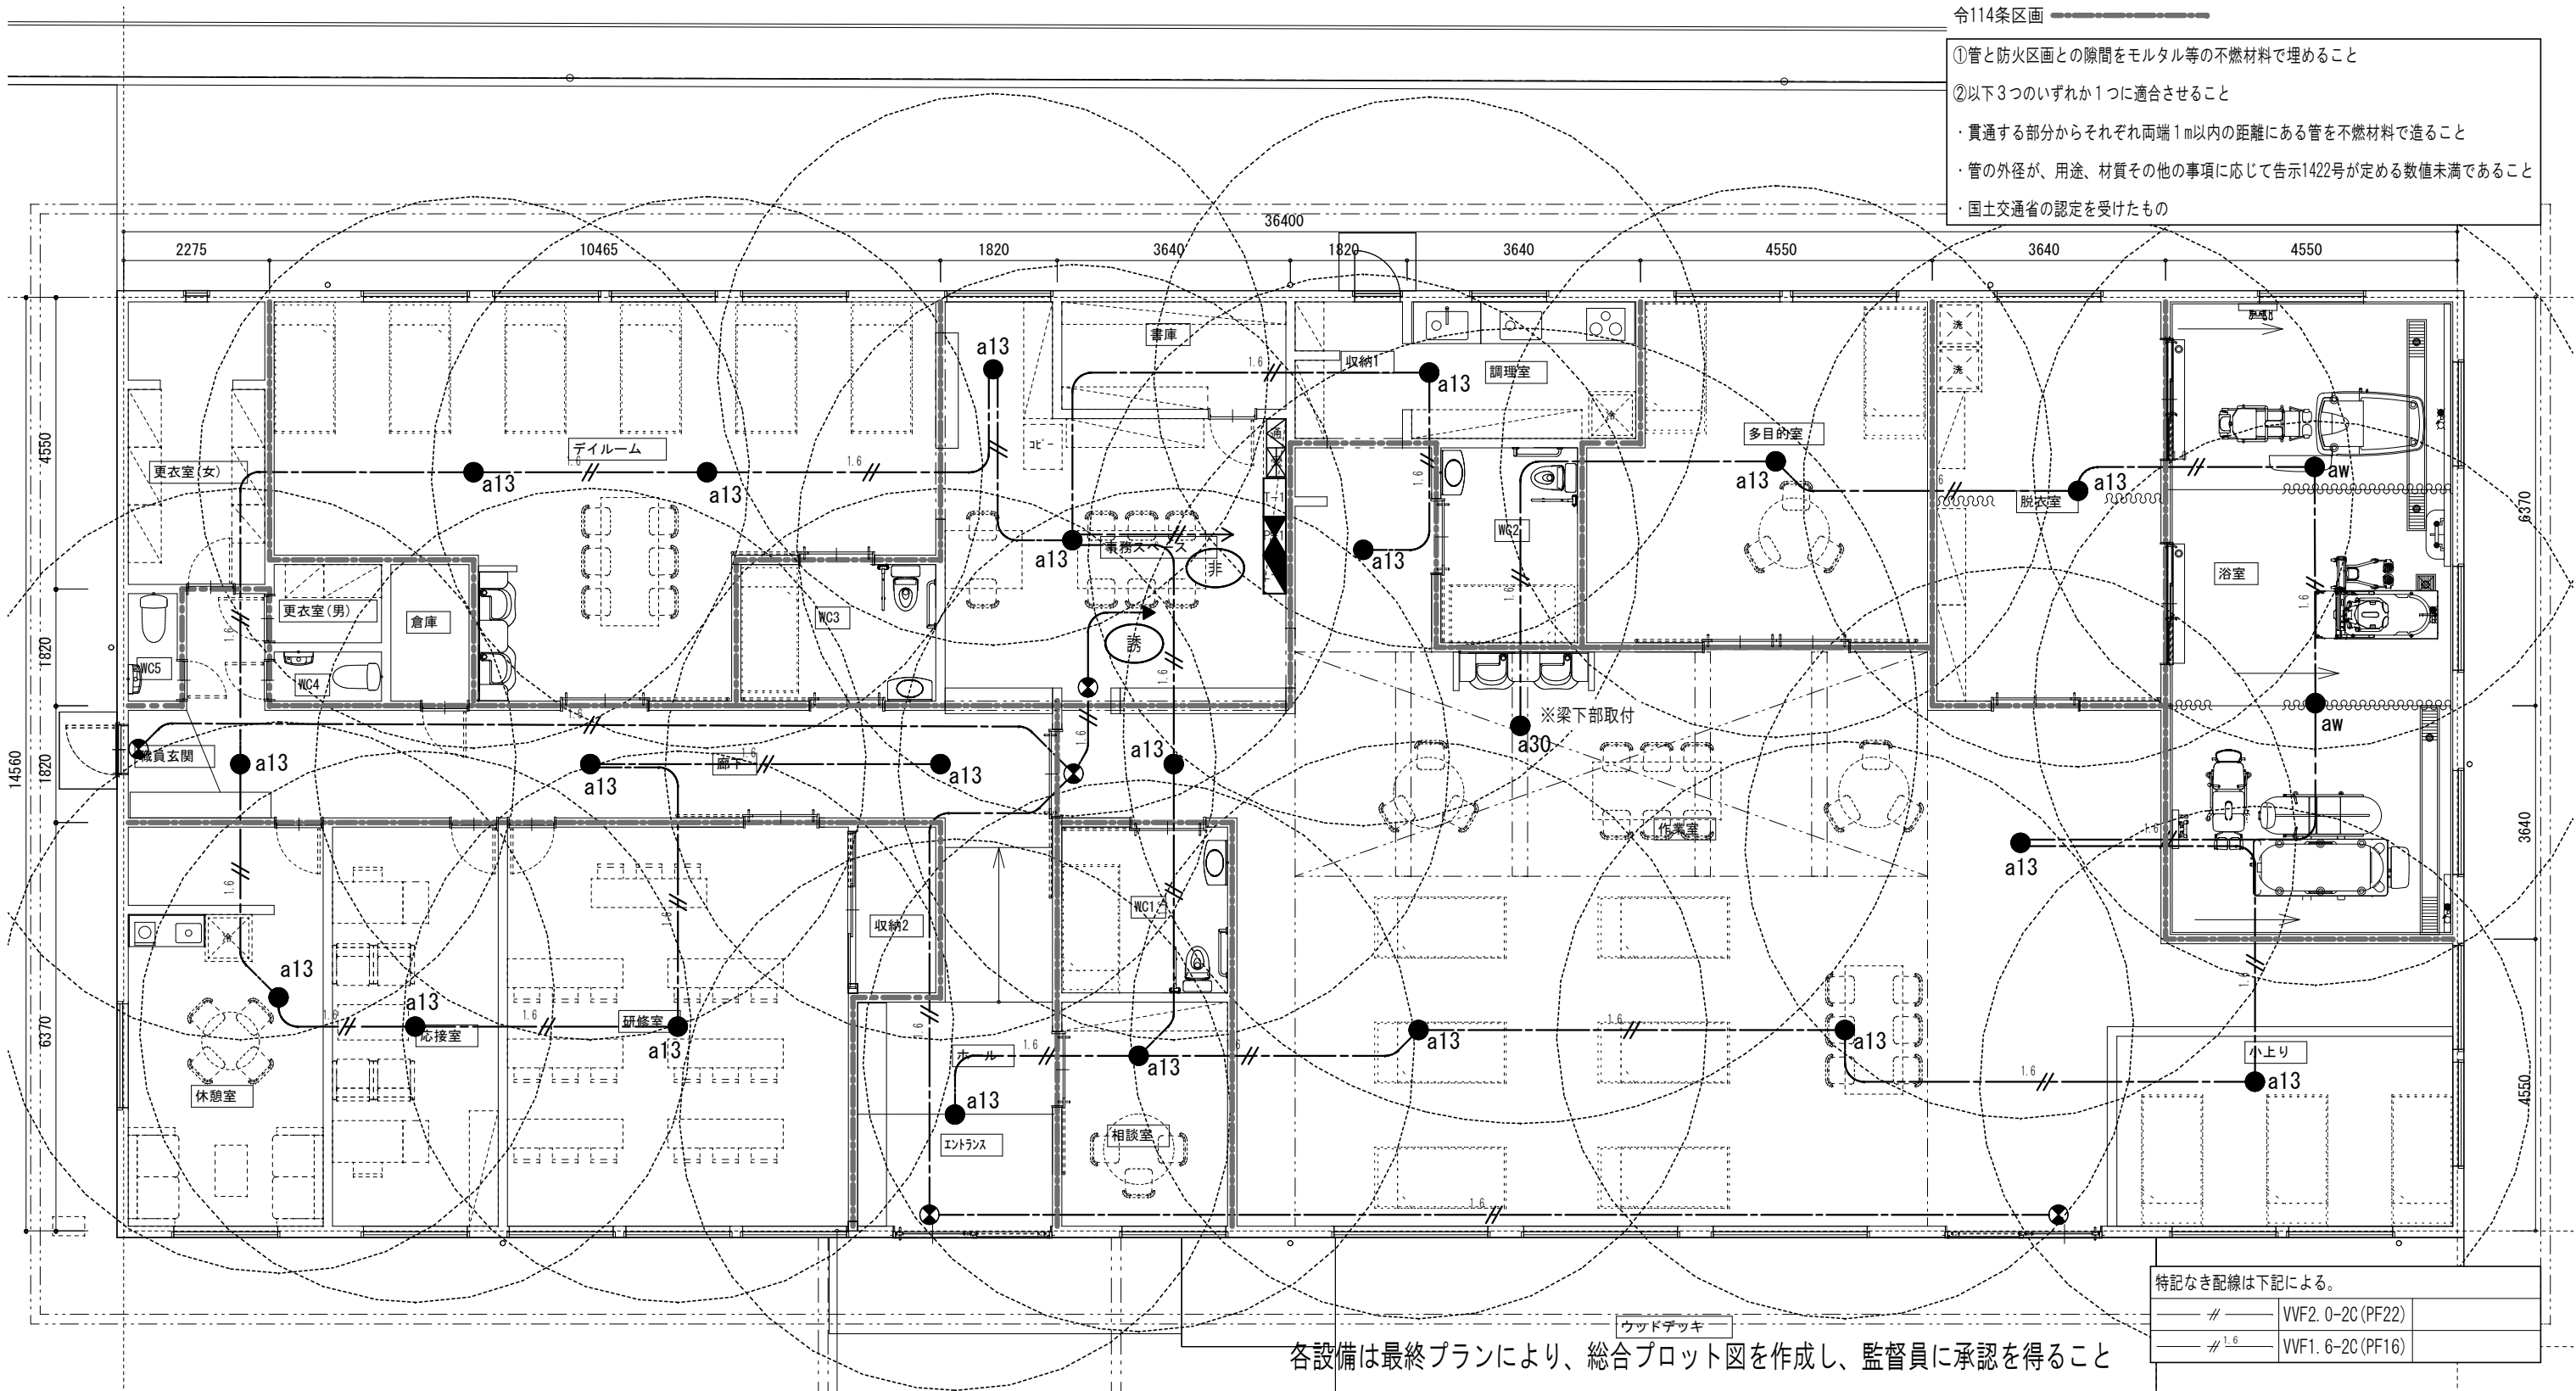- 令114条区画
- ①管と防火区画との隙間をモルタル等の不燃材料で埋めること
 - ②以下3つのいずれか1つに適合させること
 - ・貫通する部分からそれぞれ両端1m以内の距離にある管を不燃材料で造ること
 - ・管の外径が、用途、材質その他の事項に応じて告示1422号が定める数値未満であること
 - ・国土交通省の認定を受けたもの



LED B級・BL形 避難口誘導灯片面型

LED誘導コンパクトスクエア
B級・BL形 片面型
壁・天井直付型
一般型(20分間)
ニッケル水素蓄電池
リモコン自己点検機能付
型式認定番号: 1AM111-3209

パナソニック FA20312CLE1+FK20300

LED非常灯専用型リモコン自己点検機能付

φ100 中天井用(〜6m)、30分間タイプ
LED内蔵、非常時・非常灯用LED点灯/常時消灯
非常灯評定番号: LALE-006
レンズ: ガラス、カバー: 銅板(クールホワイトつや消し仕上)
電圧: 100〜242V、蓄電池: ニッケル水素電池
点検スイッチ付、自己点検スイッチ付
充電モニタ(緑) 付、リモコン: FSK90910K(別売)

パナソニック NNFB93605C

LED非常灯専用型リモコン自己点検機能付

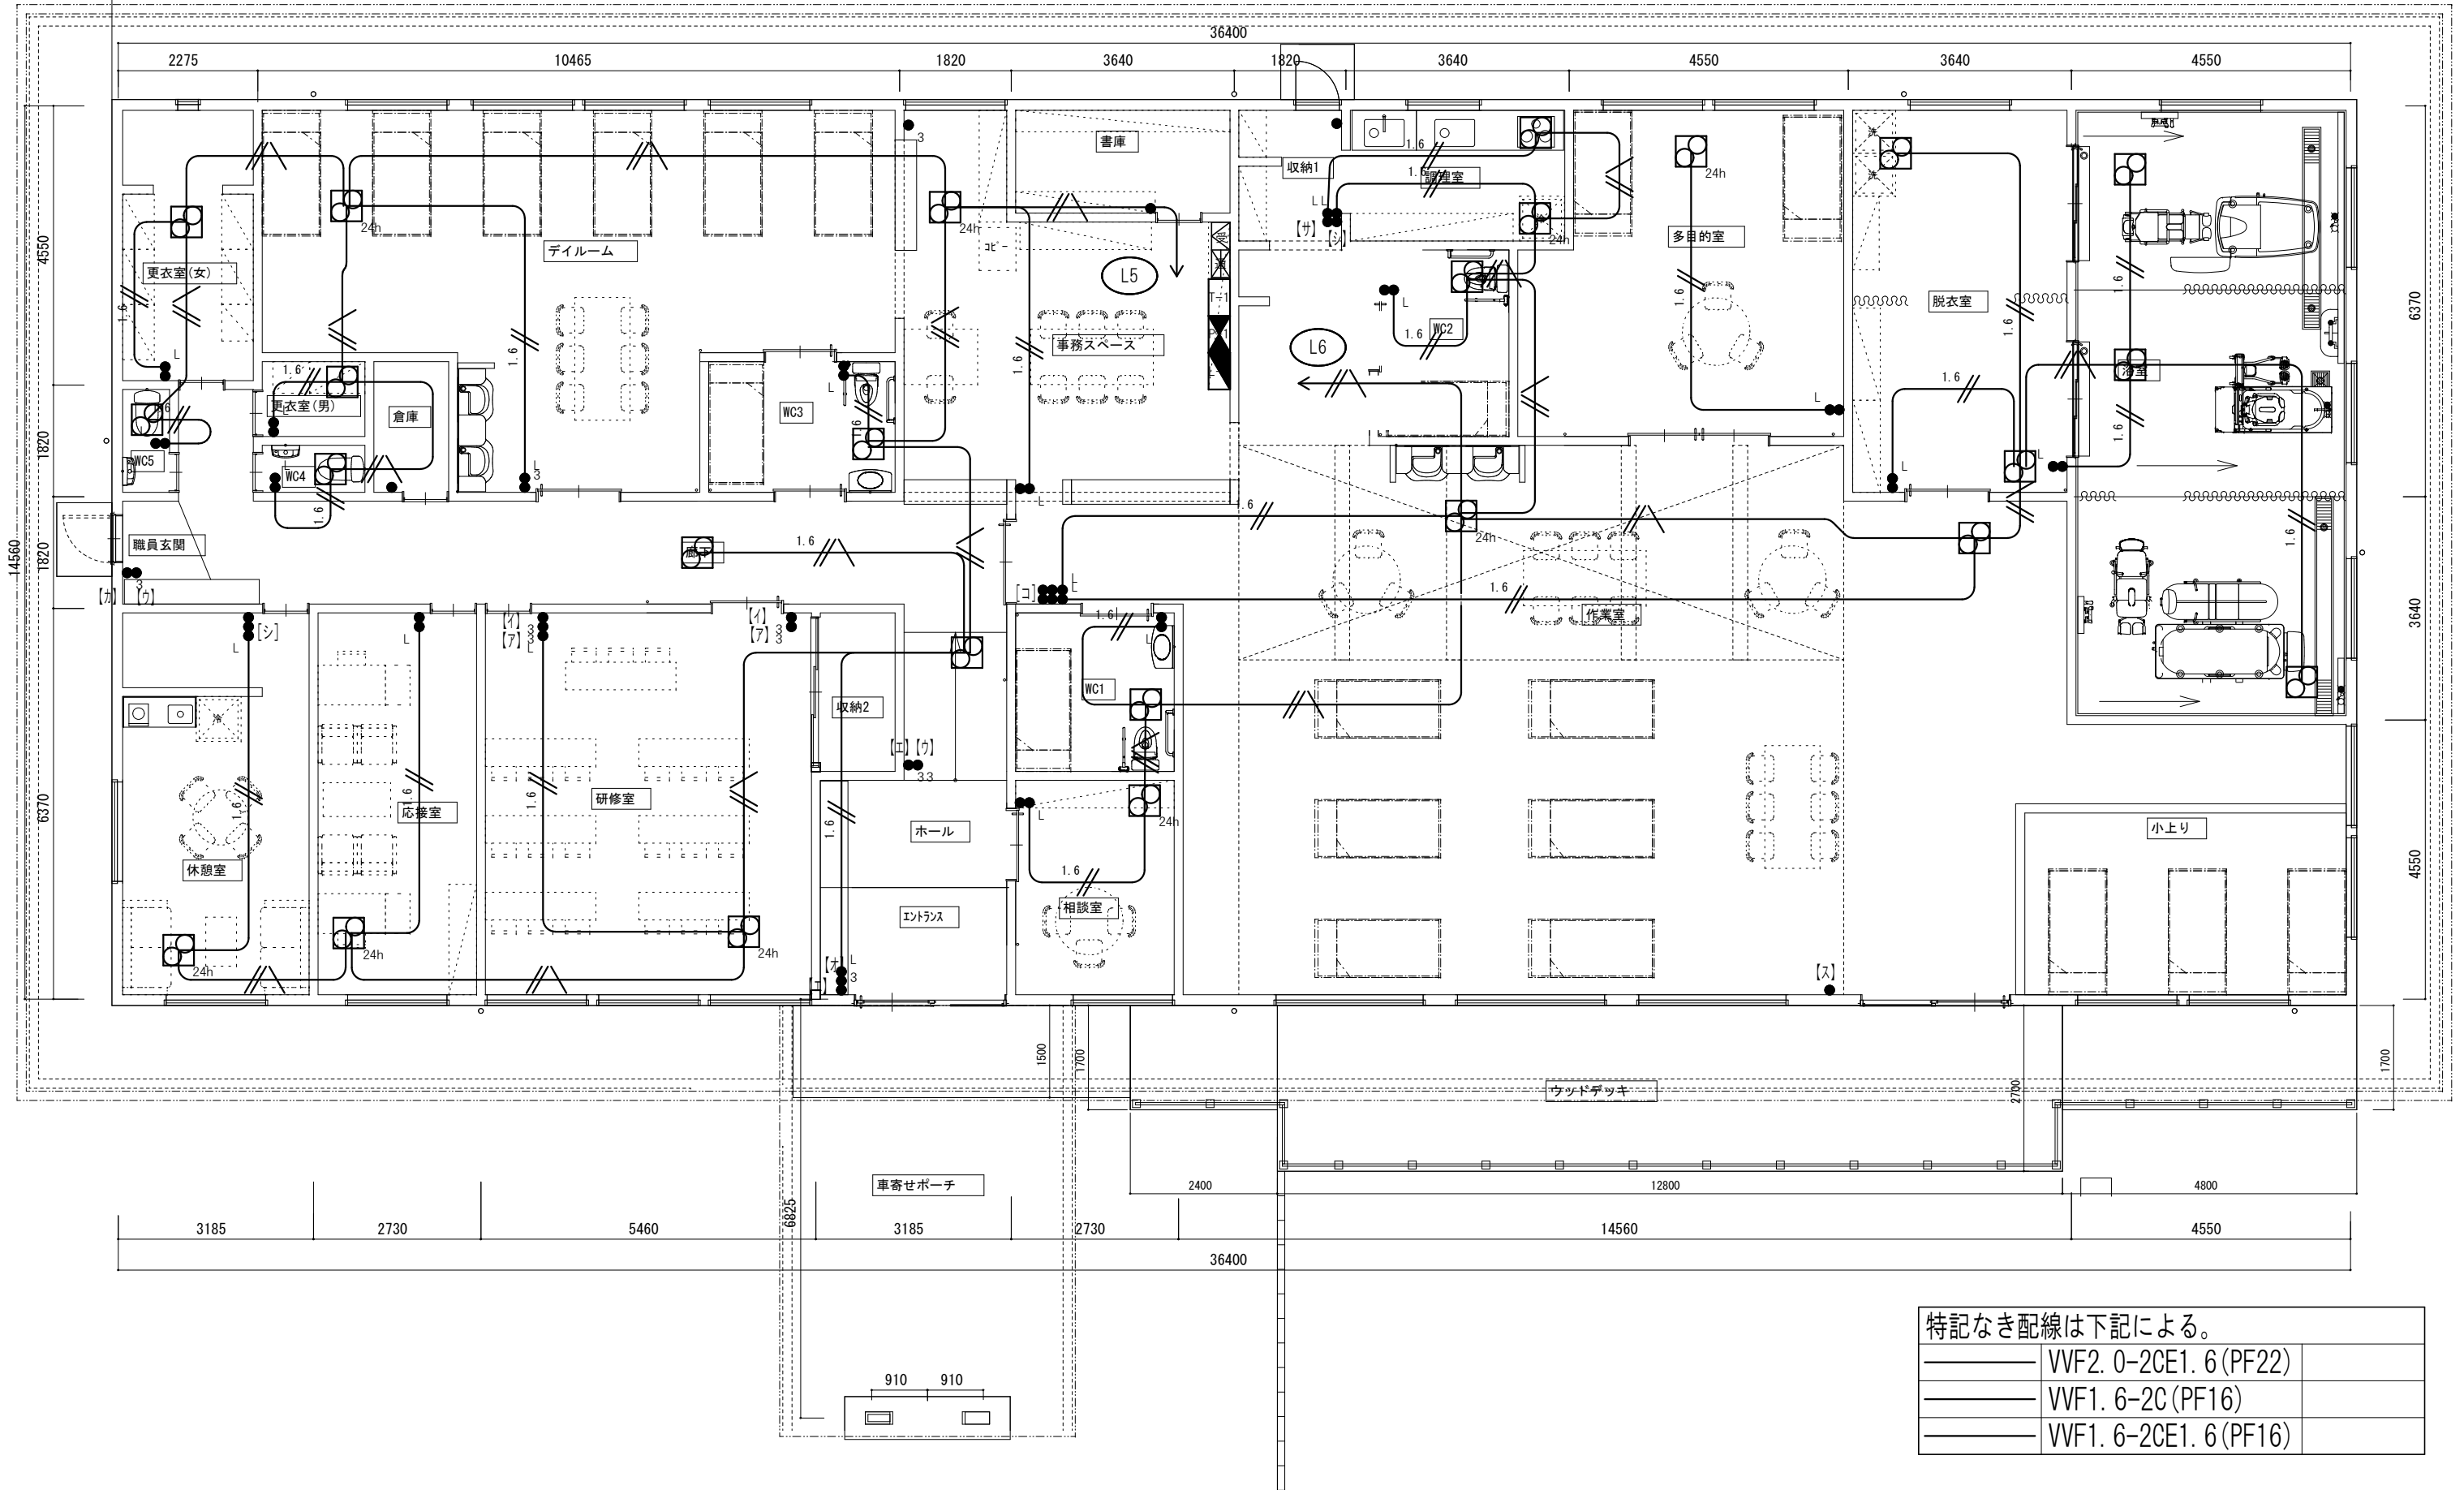
φ100 低天井用(〜3m)、断熱・遮音施工用
LED内蔵、非常時・非常灯用LED点灯/常時消灯
非常灯評定番号: LALE-004
レンズ: ガラス、カバー: 銅板(クールホワイトつや消し仕上)
電圧: 100V、蓄電池: ニッケル水素電池
点検スイッチ付、自己点検スイッチ付
充電モニタ(緑) 付、リモコン: FSK90910K(別売)

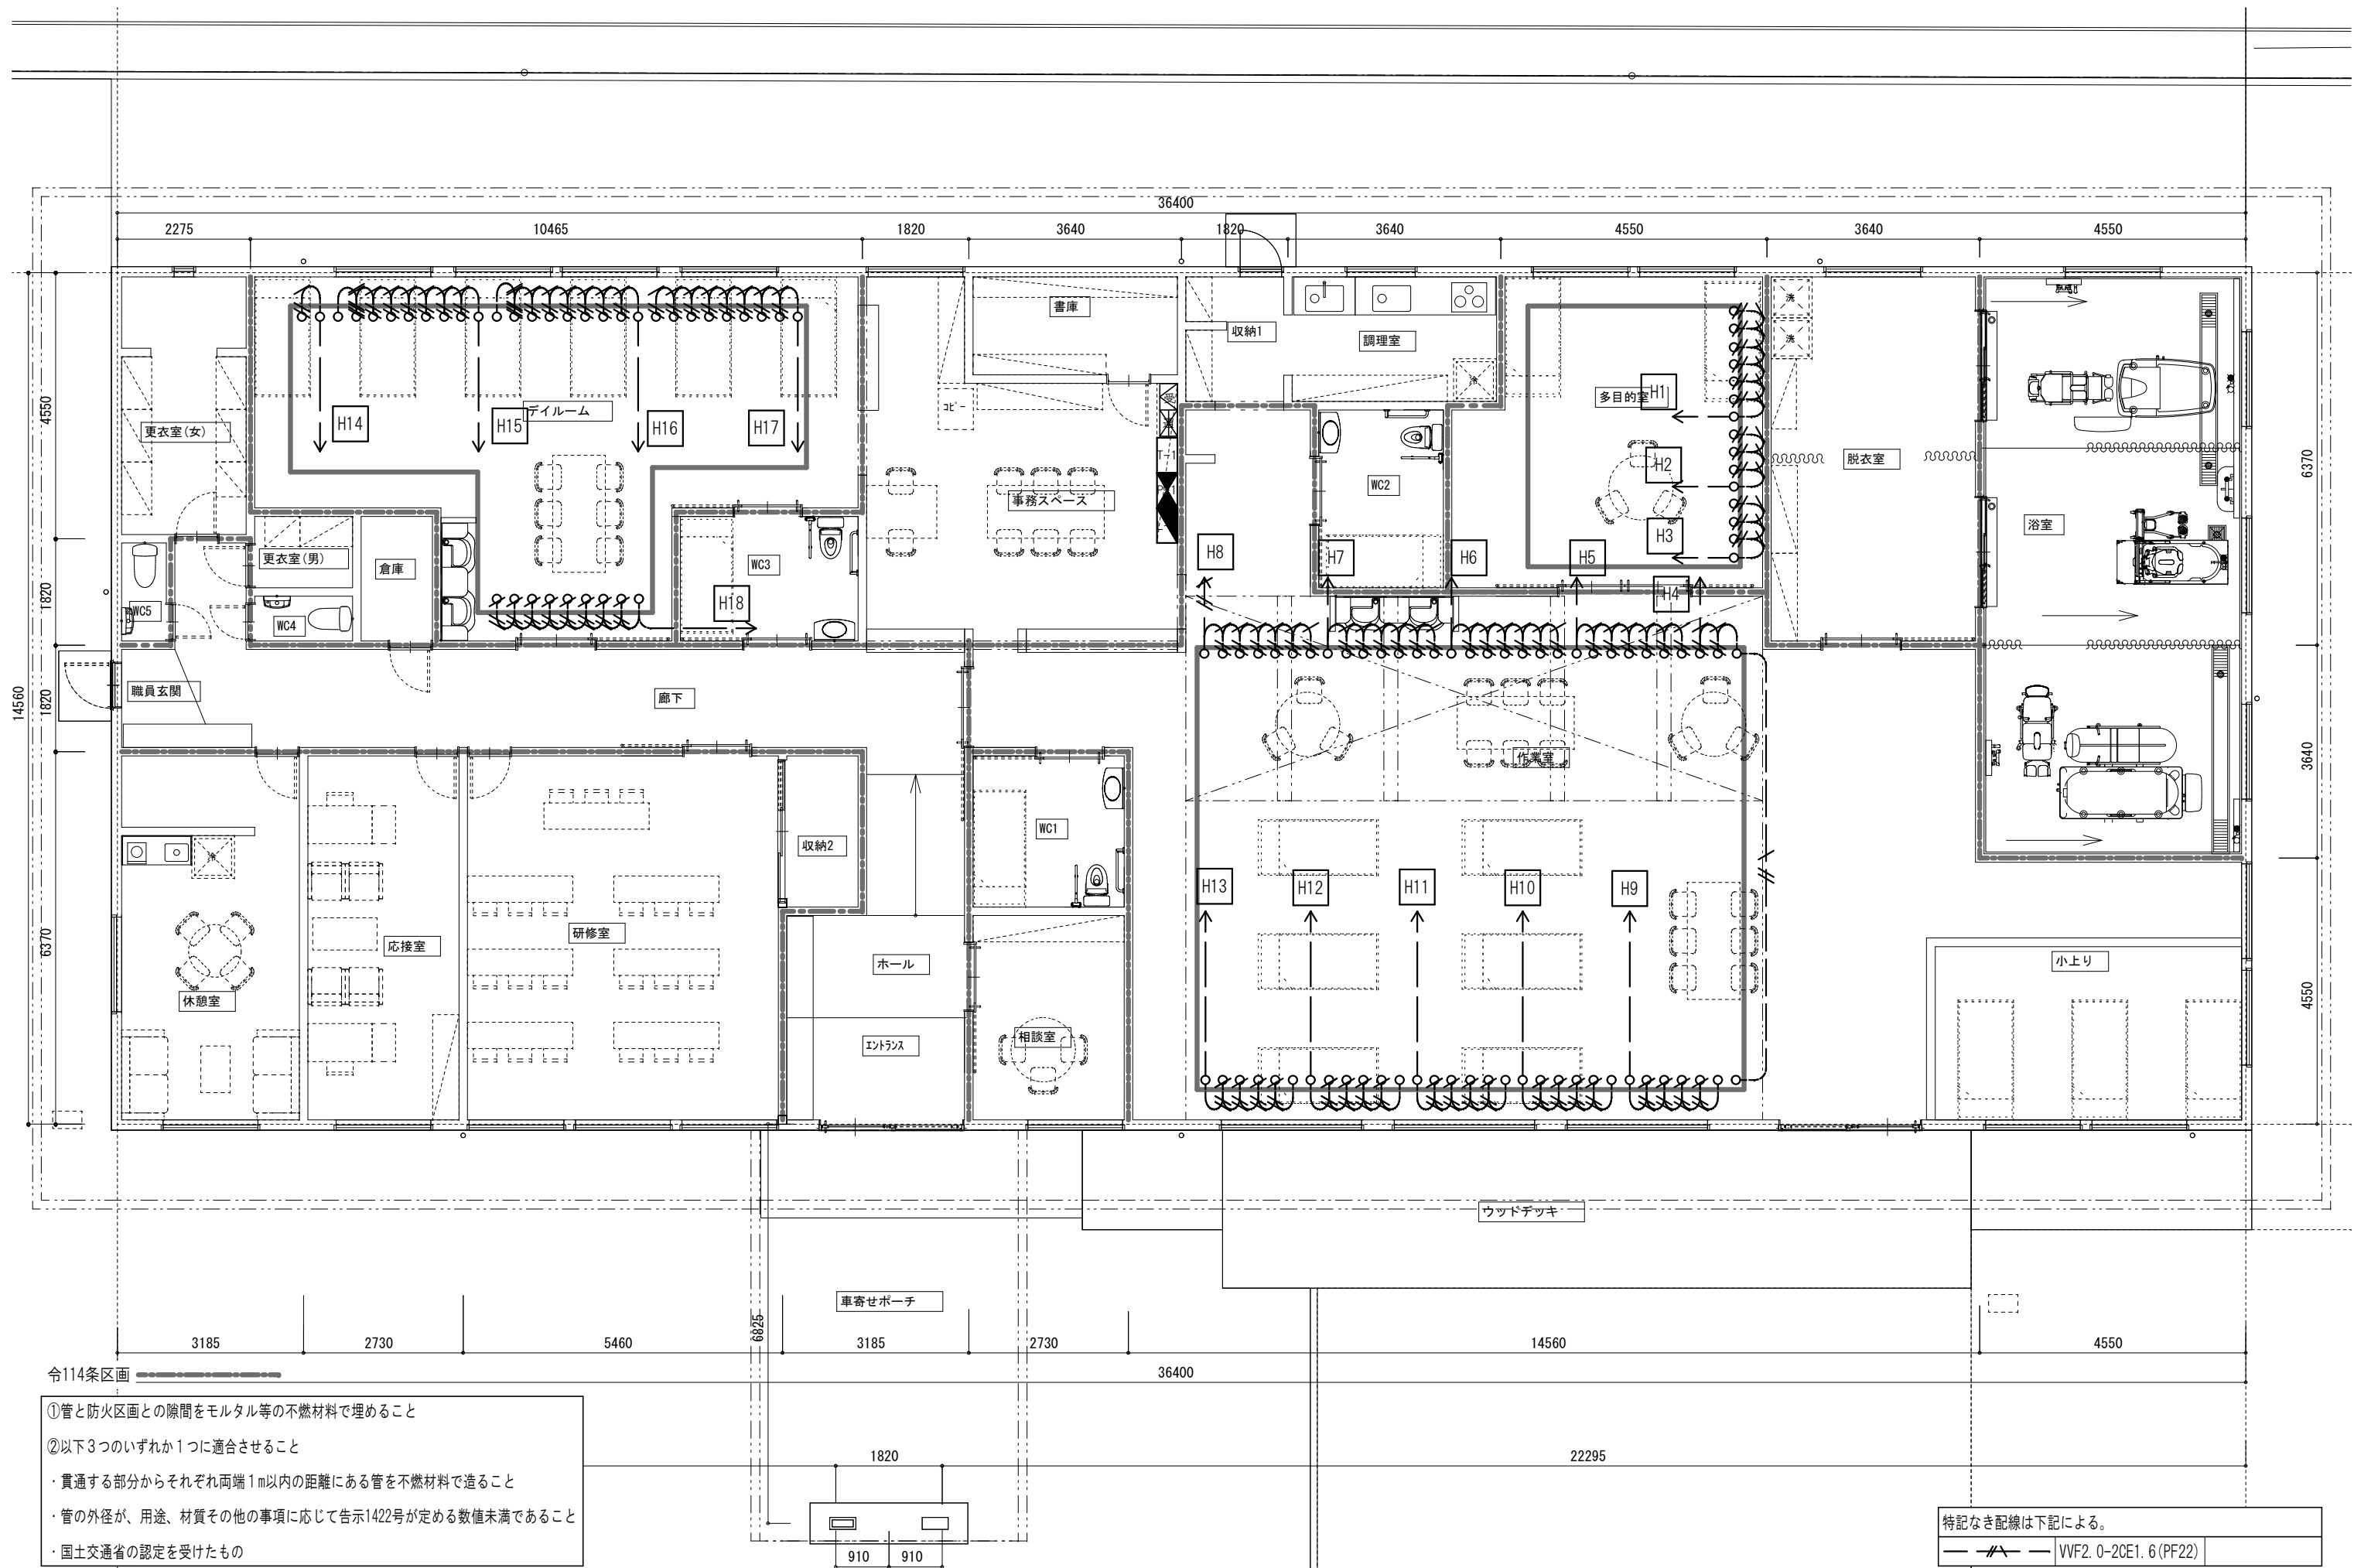
パナソニック NNFB91405C

LED非常灯専用型リモコン自己点検機能付

直付低天井用(〜3m)、30分間タイプ
LED内蔵、非常時・非常灯用LED点灯/常時消灯
非常灯評定番号: LALE-007
レンズ: ガラス、パネル: ガラス(透明)
カバー: アルミ(ホワイトつや消し仕上)
電圧: 100〜242V、蓄電池: ニッケル水素電池、点検スイッチ付
自己点検スイッチ付、充電モニタ(緑) 付、リモコン: FSK90910K(別売)

パナソニック NNFB91105C






令114条区画

- ①管と防火区画との隙間をモルタル等の不燃材料で埋めること
- ②以下3つのいずれか1つに適合させること
- ・貫通する部分からそれぞれ両端1m以内の距離にある管を不燃材料で造ること
 - ・管の外径が、用途、材質その他の事項に応じて告示1422号が定める数値未満であること
 - ・国土交通省の認定を受けたもの


特記なき配線は下記による。	
—  —	VVF2. 0-20CE1. 6 (PF22)

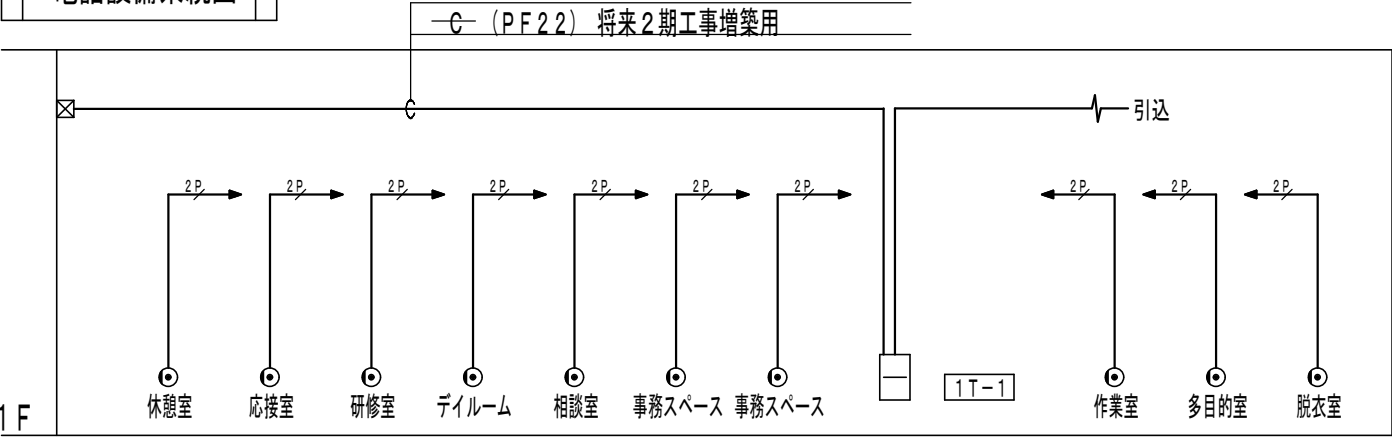電話設備系統図




凡 例		
記 号	機 器 名 称	備 考
	端子盤	弱電共用
	電話アウトレット（壁用）	6極2芯モジュラーコンセント
1. 配線・配管		
	ICT0.5-2P (PF22)	電話
2. 二重天井内はケーブルコログシとする。		

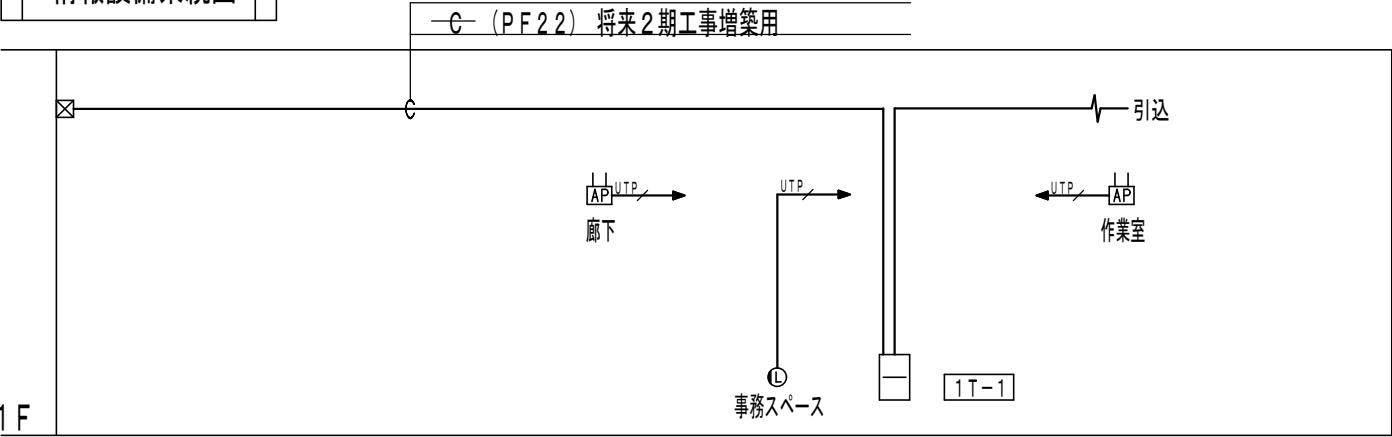情報設備系統図




凡 例		
記 号	機 器 名 称	備 考
	端子盤	弱電共用
	情報アウトレット（壁用）	8極8芯モジュラーコンセント
	アクセスポイント	別途工事
1. 配線・配管		
	UTP-4P x1 (PF22) CAT6	情報
2. 二重天井内はケーブルコログシとする。		

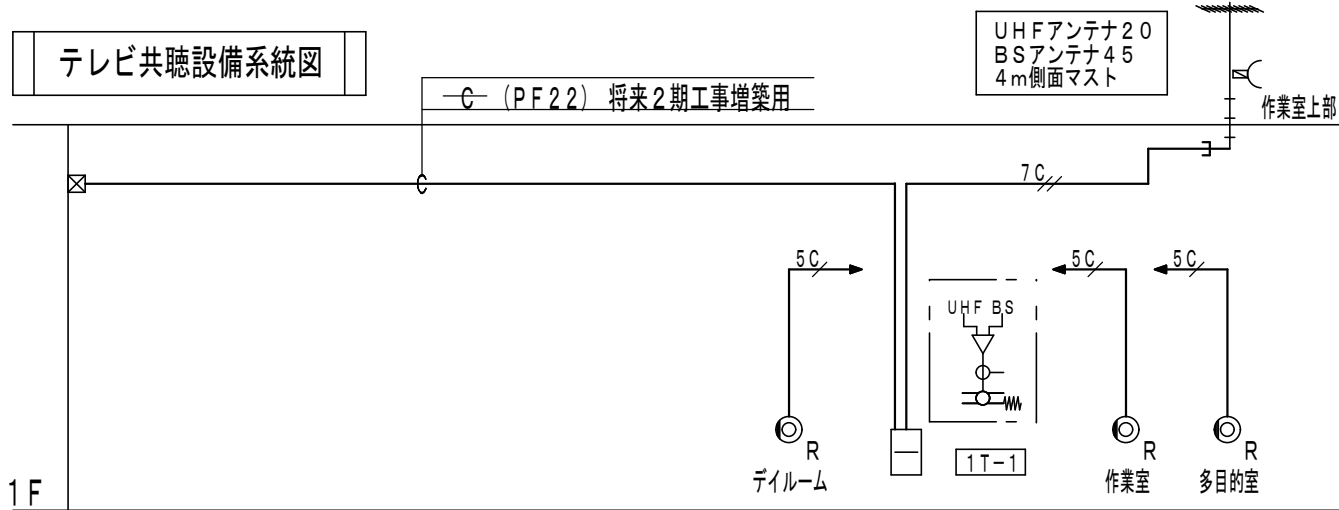テレビ共聴設備系統図



凡 例		
記 号	機 器 名 称	備 考
	端子盤	弱電共用
	増幅器	UHF・BS43型
	1分岐器	4K・8K対応 CS-C1W
	4分配器	—//— CS-D4W
	テレビ直列ユニット	端末
1. 配線・配管		
	5C-FB (PF16)	テレビ
	7C-FB (PF22) x2	テレビ
2. 二重天井内はケーブルコログシとする。		

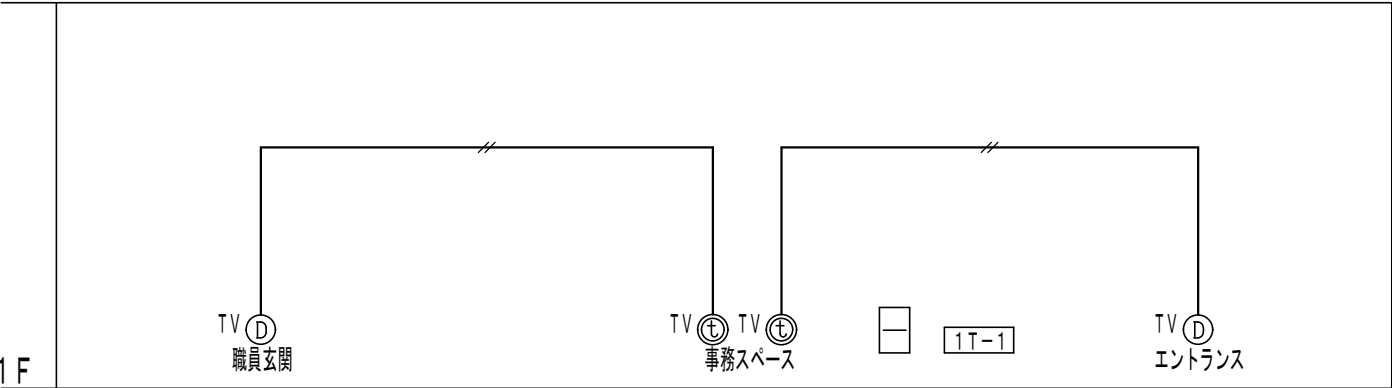
インターホン設備系統図



凡 例		
記 号	機 器 名 称	備 考
	端子盤	弱電共用
TV ①	カメラ付ドアホン機	
TV ②	カラーモニター付親機	
1. 配線・配管		
	AE1.2-2C (PF16)	
2. 二重天井内はケーブルコログシとする。		


呼出設備系統図

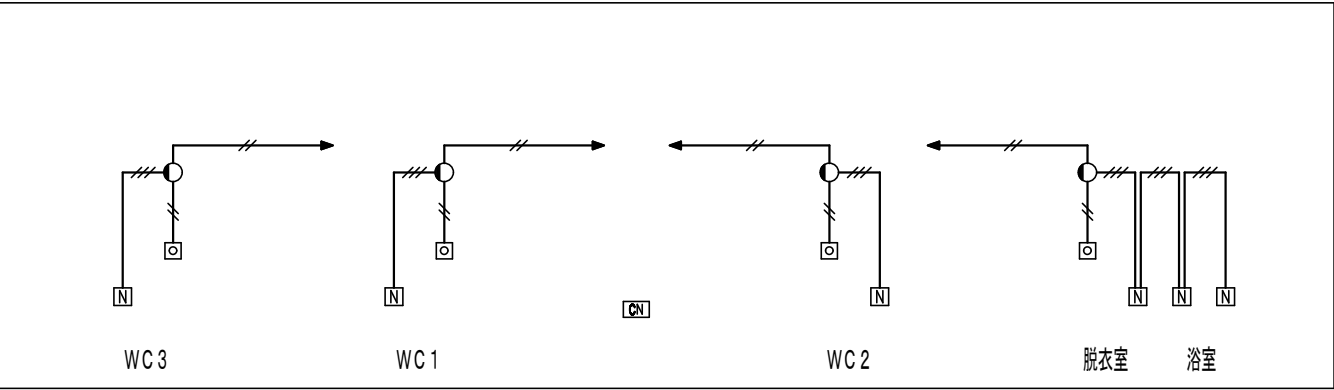1F




凡 例		
記 号	機 器 名 称	備 考
	端子盤	弱電共用
	トイレ呼出表示装置	CBN-5C
	トイレ呼出ボタン	NBR-7WA-TC110
	廊下灯	CBR-4B
	復帰ボタン	NBR-2A-C
1. 配線・配管		
AE1. 2-2C (PF16)		
AE1. 2-3C (PF16)		
2. 二重天井内はケーブルコログンとする。		

	5 窓用呼出表示器		廊下灯		復旧ボタン		ひも付呼出押ボタン

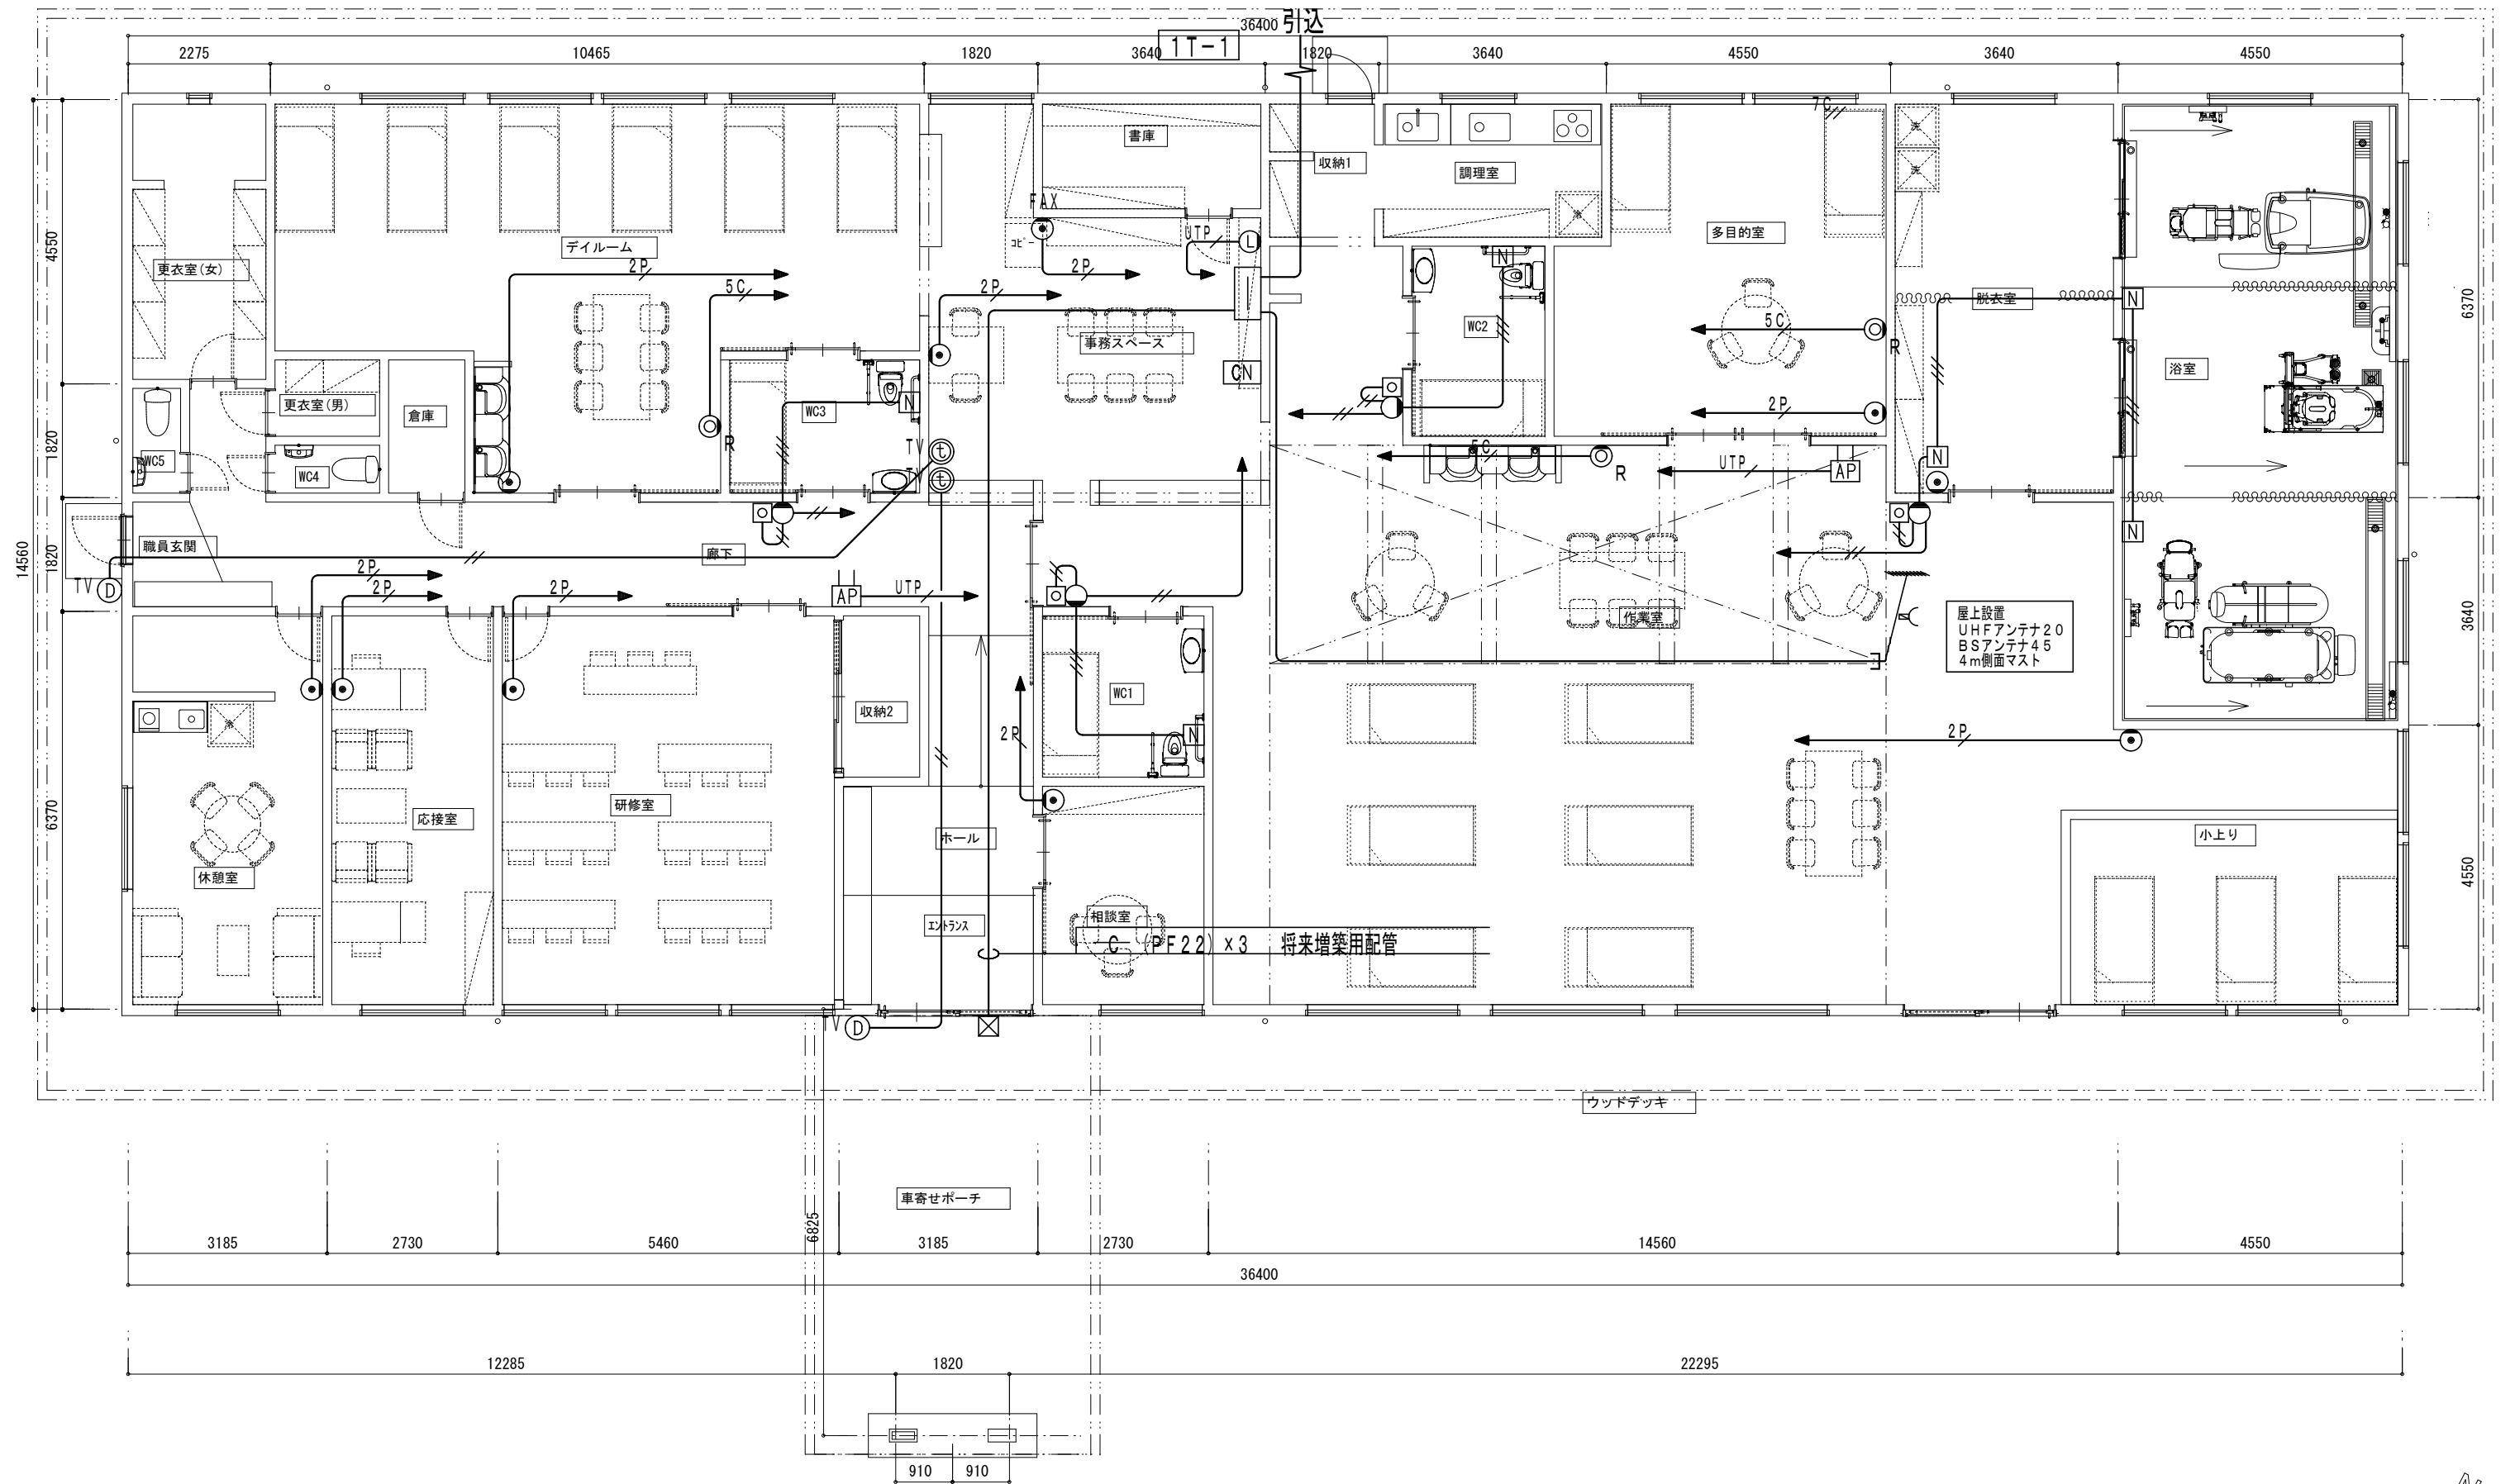

放送設備系統図

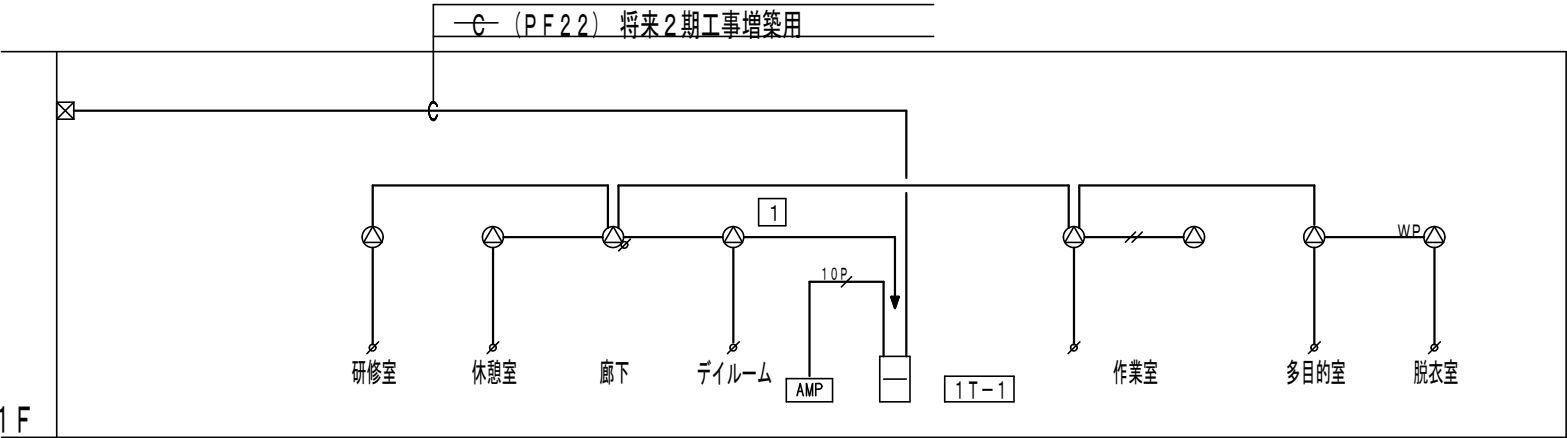









端子盤表					
	電 話	情 報	テレビ共聴	放 送	備 考
1T-1	保安器スペース 10P	光成端スペース ONUスペース HUBスペース ① x 2	増幅器 x 1 1分岐器 x 1 4分配器 x 1 ①	10P	① x 2



凡 例


記 号	機 器 名 称	備 考	1. 配線・配管
	端子盤	弱电共用	AE1. 2-2C (PF16)
	卓上型アンプ 5局60W		AE1. 2-3C (PF16)
	呼出マイク		AE1. 2-10P (PF28)
	天井埋込型スピーカー		2. 二重天井内はケーブルコロガシとする。
	天井埋込型スピーカー A T T 付		スピーカー容量計算表
	天井埋込防滴スピーカー		
	アッテネーター		
	プルボックス、ジョイントボックス		

N O	放 送 区 域				W数
1	1階 居室	6	1	1	8W
総合計= 8W ≦ 60W					

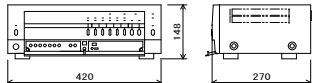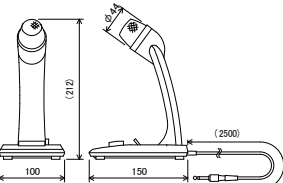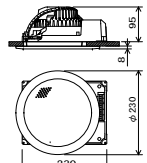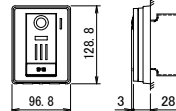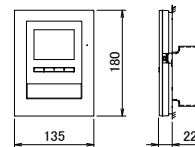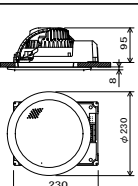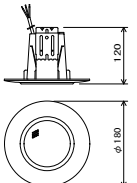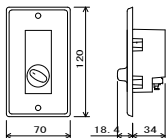*スピーカーは全てL級とする。

	卓上型アンプ	TA-2060		呼出マイク	PM-660		天井埋込型スピーカー	CM-2330A+CP-233B		カメラ付玄関子機	JT-DA		モニター付親機	JT-2ME-T	
	
<table><tr><td>電源</td><td>AC100 V 50/60 Hz</td></tr><tr><td>定格出力</td><td>60 W</td></tr><tr><td>入力</td><td>ベージングマイク、リモートマイク×1、 入力1. 2 (マイク、ライン、優先切換)</td></tr><tr><td>出力制御</td><td>5 局+予 (通常、緊急)</td></tr><tr><td>機能</td><td>呼出チャイム内蔵、非常遮断</td></tr></table>			電源	AC100 V 50/60 Hz	定格出力	60 W	入力	ベージングマイク、リモートマイク×1、 入力1. 2 (マイク、ライン、優先切換)	出力制御	5 局+予 (通常、緊急)	機能	呼出チャイム内蔵、非常遮断	<table><tr><td>定格インピーダンス</td><td>600 Ω (不平衡型)</td></tr><tr><td>指向性</td><td>単一指向性</td></tr><tr><td>周波数特性</td><td>100 Hz ~ 10 kHz</td></tr><tr><td>定格感度レベル</td><td>-58 dB</td></tr><tr><td>コード</td><td>1φシールド線 2.5 m ホーンプラグ付</td></tr><tr><td>その他</td><td>トーンスイッチ付</td></tr></table>			定格インピーダンス	600 Ω (不平衡型)	指向性	単一指向性	周波数特性	100 Hz ~ 10 kHz	定格感度レベル	-58 dB	コード	1φシールド線 2.5 m ホーンプラグ付	その他	トーンスイッチ付	<table><tr><td>定格入力</td><td>3 W (3.3 kΩ)・1 W (10 kΩ)</td></tr><tr><td>出力音圧レベル</td><td>95 dB (1 W, 1 m)</td></tr><tr><td>周波数特性</td><td>90 Hz ~ 15 kHz</td></tr><tr><td>スピーカー</td><td>16 cmコーン型</td></tr><tr><td>仕上</td><td>枠・樹脂 黒</td></tr><tr><td>ネット</td><td>アルミバンディング 黒</td></tr><tr><td>その他</td><td>防塵カバー一体型</td></tr></table>			定格入力	3 W (3.3 kΩ)・1 W (10 kΩ)	出力音圧レベル	95 dB (1 W, 1 m)	周波数特性	90 Hz ~ 15 kHz	スピーカー	16 cmコーン型	仕上	枠・樹脂 黒	ネット	アルミバンディング 黒	その他	防塵カバー一体型	<table><tr><td>電源電圧</td><td>モニター付親機から供給</td></tr><tr><td>通話方式</td><td>自動交互通話</td></tr><tr><td>カメラ</td><td>1/2.9型カラーCMOS</td></tr><tr><td>形 状</td><td>壁取付型 (JIS1個用スイッチボックス)</td></tr><tr><td>材 質</td><td>難燃性樹脂</td></tr><tr><td>備 考</td><td>防塵・防まつ形 (JIS C 0920 IP54 相当)</td></tr></table>			電源電圧	モニター付親機から供給	通話方式	自動交互通話	カメラ	1/2.9型カラーCMOS	形 状	壁取付型 (JIS1個用スイッチボックス)	材 質	難燃性樹脂	備 考	防塵・防まつ形 (JIS C 0920 IP54 相当)	<table><tr><td>電源電圧</td><td>AC100V 50/60Hz</td></tr><tr><td>ディスプレイ</td><td>3.5型TFTカラー液晶</td></tr><tr><td>通話方式</td><td>拡声自動交互通話/プレストーク通話</td></tr><tr><td>室内子機</td><td>1台</td></tr><tr><td>録画機能</td><td>自動録画、再生、保護、消去</td></tr><tr><td>形 状</td><td>壁取付型 (JIS1個用スイッチボックス+セパレーター)</td></tr><tr><td>材 質</td><td>難燃性樹脂</td></tr></table>		電源電圧	AC100V 50/60Hz	ディスプレイ	3.5型TFTカラー液晶	通話方式	拡声自動交互通話/プレストーク通話	室内子機	1台	録画機能	自動録画、再生、保護、消去	形 状	壁取付型 (JIS1個用スイッチボックス+セパレーター)	材 質	難燃性樹脂
電源	AC100 V 50/60 Hz	
定格出力	60 W	
入力	ベージングマイク、リモートマイク×1、 入力1. 2 (マイク、ライン、優先切換)	
出力制御	5 局+予 (通常、緊急)	
機能	呼出チャイム内蔵、非常遮断	
定格インピーダンス	600 Ω (不平衡型)	
指向性	単一指向性	
周波数特性	100 Hz ~ 10 kHz	
定格感度レベル	-58 dB	
コード	1φシールド線 2.5 m ホーンプラグ付	
その他	トーンスイッチ付	
定格入力	3 W (3.3 kΩ)・1 W (10 kΩ)	
出力音圧レベル	95 dB (1 W, 1 m)	
周波数特性	90 Hz ~ 15 kHz	
スピーカー	16 cmコーン型	
仕上	枠・樹脂 黒	
ネット	アルミバンディング 黒	
その他	防塵カバー一体型	
電源電圧	モニター付親機から供給	
通話方式	自動交互通話	
カメラ	1/2.9型カラーCMOS	
形 状	壁取付型 (JIS1個用スイッチボックス)	
材 質	難燃性樹脂	
備 考	防塵・防まつ形 (JIS C 0920 IP54 相当)	
電源電圧	AC100V 50/60Hz	
ディスプレイ	3.5型TFTカラー液晶	
通話方式	拡声自動交互通話/プレストーク通話	
室内子機	1台	
録画機能	自動録画、再生、保護、消去	
形 状	壁取付型 (JIS1個用スイッチボックス+セパレーター)	
材 質	難燃性樹脂	
	天井埋込型スピーカー A T T 付	CM-2330AT+CP-233B		天井埋込型スピーカー 防滴型	PC-3WR		アッテネーター	AT-063T	
	
<table><tr><td>定格入力</td><td>3 W (3.3 kΩ)・1 W (10 kΩ)</td></tr><tr><td>出力音圧レベル</td><td>95 dB (1 W, 1 m)</td></tr><tr><td>周波数特性</td><td>90 Hz ~ 15 kHz</td></tr><tr><td>スピーカー</td><td>16 cmコーン型</td></tr><tr><td>仕上</td><td>枠・樹脂 黒</td></tr><tr><td>ネット</td><td>アルミバンディング 黒</td></tr><tr><td>その他</td><td>防塵カバー一体型、音量調節5段切換</td></tr></table>			定格入力	3 W (3.3 kΩ)・1 W (10 kΩ)	出力音圧レベル	95 dB (1 W, 1 m)	周波数特性	90 Hz ~ 15 kHz	スピーカー	16 cmコーン型	仕上	枠・樹脂 黒	ネット	アルミバンディング 黒	その他	防塵カバー一体型、音量調節5段切換	<table><tr><td>定格入力</td><td>3 W (3.3 kΩ)・1 W (10 kΩ)</td></tr><tr><td>出力音圧レベル</td><td>88 dB (1 W, 1 m)</td></tr><tr><td>周波数特性</td><td>180 Hz ~ 20 kHz</td></tr><tr><td>スピーカー</td><td>8 cm防滴コーン型</td></tr><tr><td>仕上</td><td>枠・ボディ・樹脂 オフホワイト</td></tr><tr><td>ネット</td><td>バンディングネット: ステンレス</td></tr><tr><td>その他</td><td>防水性能: 1 P X 4</td></tr></table>			定格入力	3 W (3.3 kΩ)・1 W (10 kΩ)	出力音圧レベル	88 dB (1 W, 1 m)	周波数特性	180 Hz ~ 20 kHz	スピーカー	8 cm防滴コーン型	仕上	枠・ボディ・樹脂 オフホワイト	ネット	バンディングネット: ステンレス	その他	防水性能: 1 P X 4	<table><tr><td>入 力 容 量</td><td>0.5 ~ 6 W</td></tr><tr><td>音 量 切 換</td><td>5段階切換</td></tr><tr><td>仕 上</td><td>プレート: アルミ</td></tr><tr><td></td><td></td></tr><tr><td></td><td></td></tr><tr><td></td><td></td></tr></table>			入 力 容 量	0.5 ~ 6 W	音 量 切 換	5段階切換	仕 上	プレート: アルミ																																	
定格入力	3 W (3.3 kΩ)・1 W (10 kΩ)	
出力音圧レベル	95 dB (1 W, 1 m)	
周波数特性	90 Hz ~ 15 kHz	
スピーカー	16 cmコーン型	
仕上	枠・樹脂 黒	
ネット	アルミバンディング 黒	
その他	防塵カバー一体型、音量調節5段切換	
定格入力	3 W (3.3 kΩ)・1 W (10 kΩ)	
出力音圧レベル	88 dB (1 W, 1 m)	
周波数特性	180 Hz ~ 20 kHz	
スピーカー	8 cm防滴コーン型	
仕上	枠・ボディ・樹脂 オフホワイト	
ネット	バンディングネット: ステンレス	
その他	防水性能: 1 P X 4	
入 力 容 量	0.5 ~ 6 W	
音 量 切 換	5段階切換	
仕 上	プレート: アルミ	

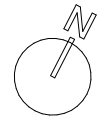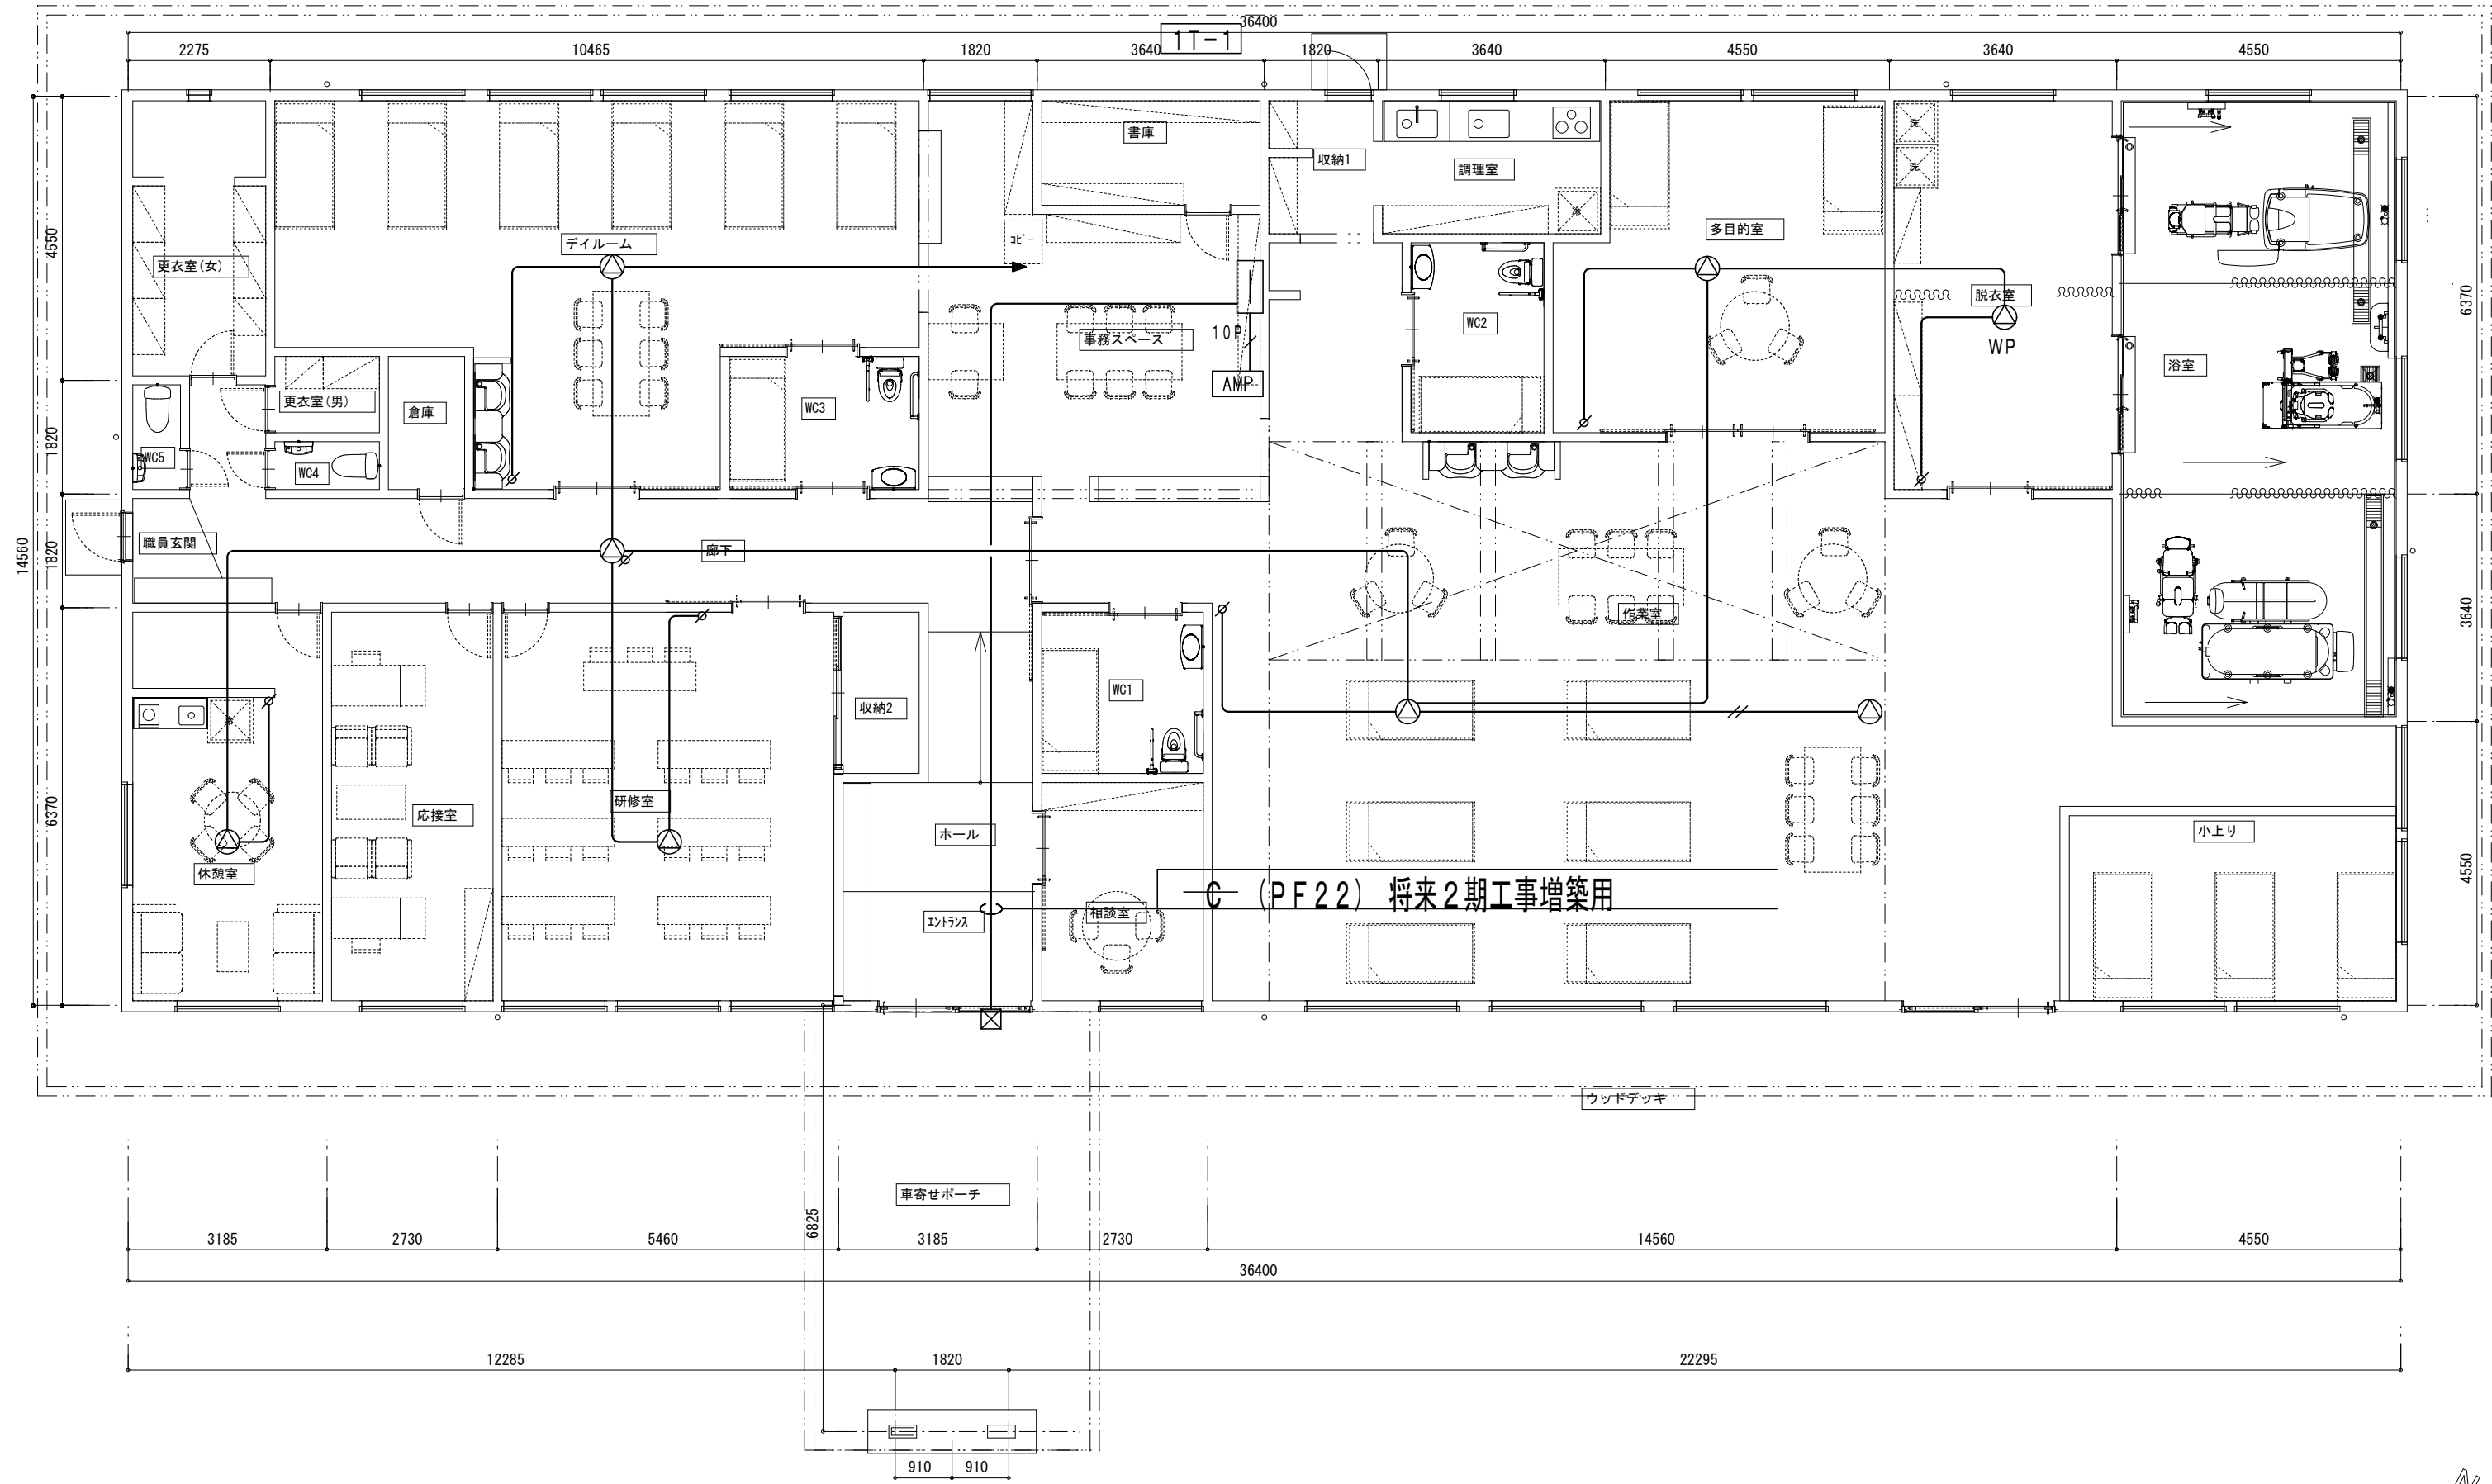


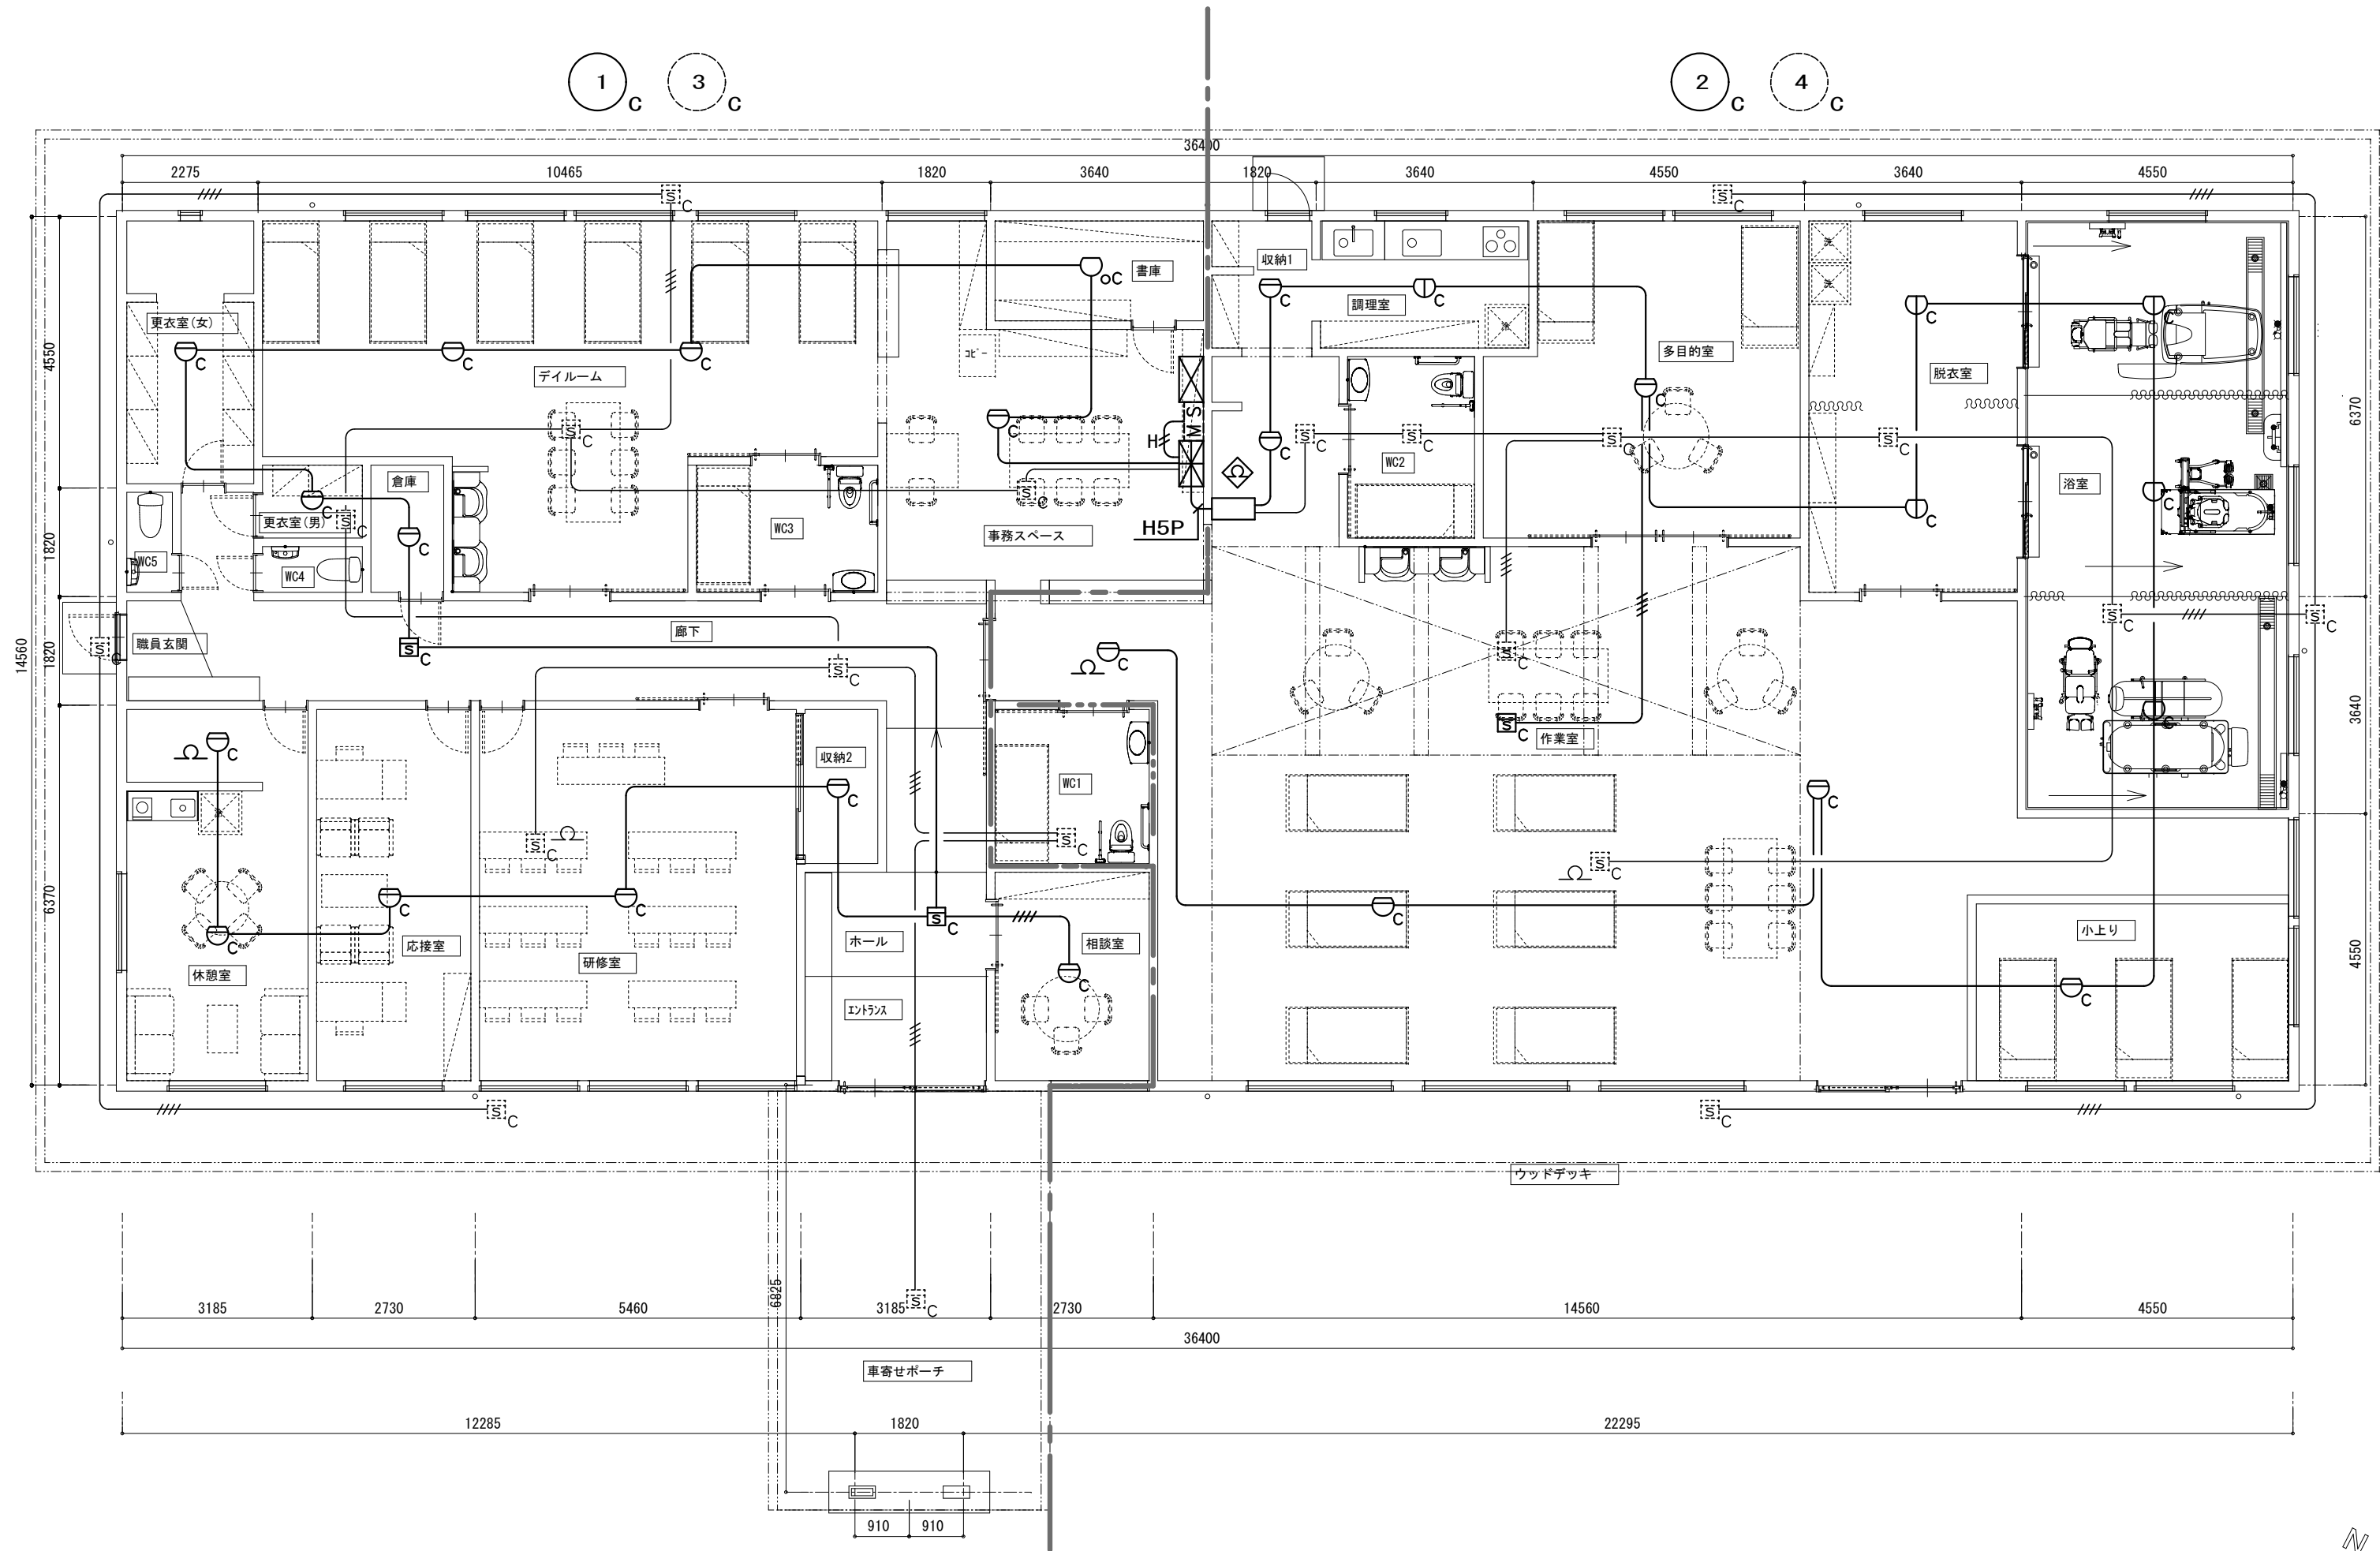


床暖房設備機器表							
記号	名称	仕様 電源：1φ3W 200V（対地電圧150V以下）	参考品番 （ツミタ・ンデー同等品）	数量 （枚）	消費電力(W)		
					最大	定格	低出力
①	電気シート式床暖房	電気式シート 寸法(mm) 250×3600×1 同上付属品（コントローラー1台・リレーボックス1台）一式含む	(TER-2NH360B)	15	6270	2160	4076
②	電気シート式床暖房	電気シート 寸法(mm) 250×3600×1	(TER-2NH360B)	31	12958	4464	8423
		寸法(mm) 250×3900×1	(TER-2NH390B)	31	14043	4836	9128
		同上付属品（コントローラー1台・リレーボックス5台）一式含む					
③	電気シート式床暖房	電気シート 寸法(mm) 250×2400×1	(TER-2NH240B)	9	2484	864	1615
		寸法(mm) 250×2700×1	(TER-2NH270B)	29	9019	3132	5862
		同上付属品（コントローラー1台・リレーボックス2台）一式含む					
			合計	126	44774	15456	29103

- ・施工前に床暖房敷設面積・制御方法・フロア張り方向を確認すること
- ・施工前にシートの割付を行うこと
- ・メーカーの施工要領書に従い施工をすること

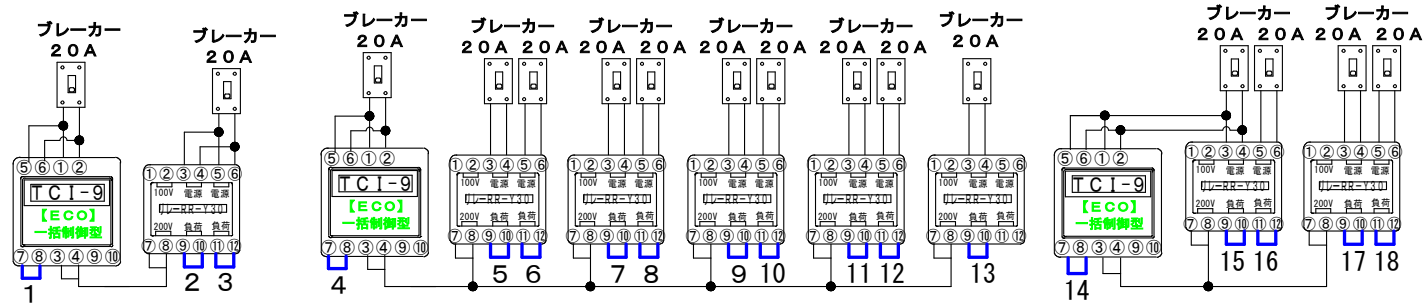【低出力モード】



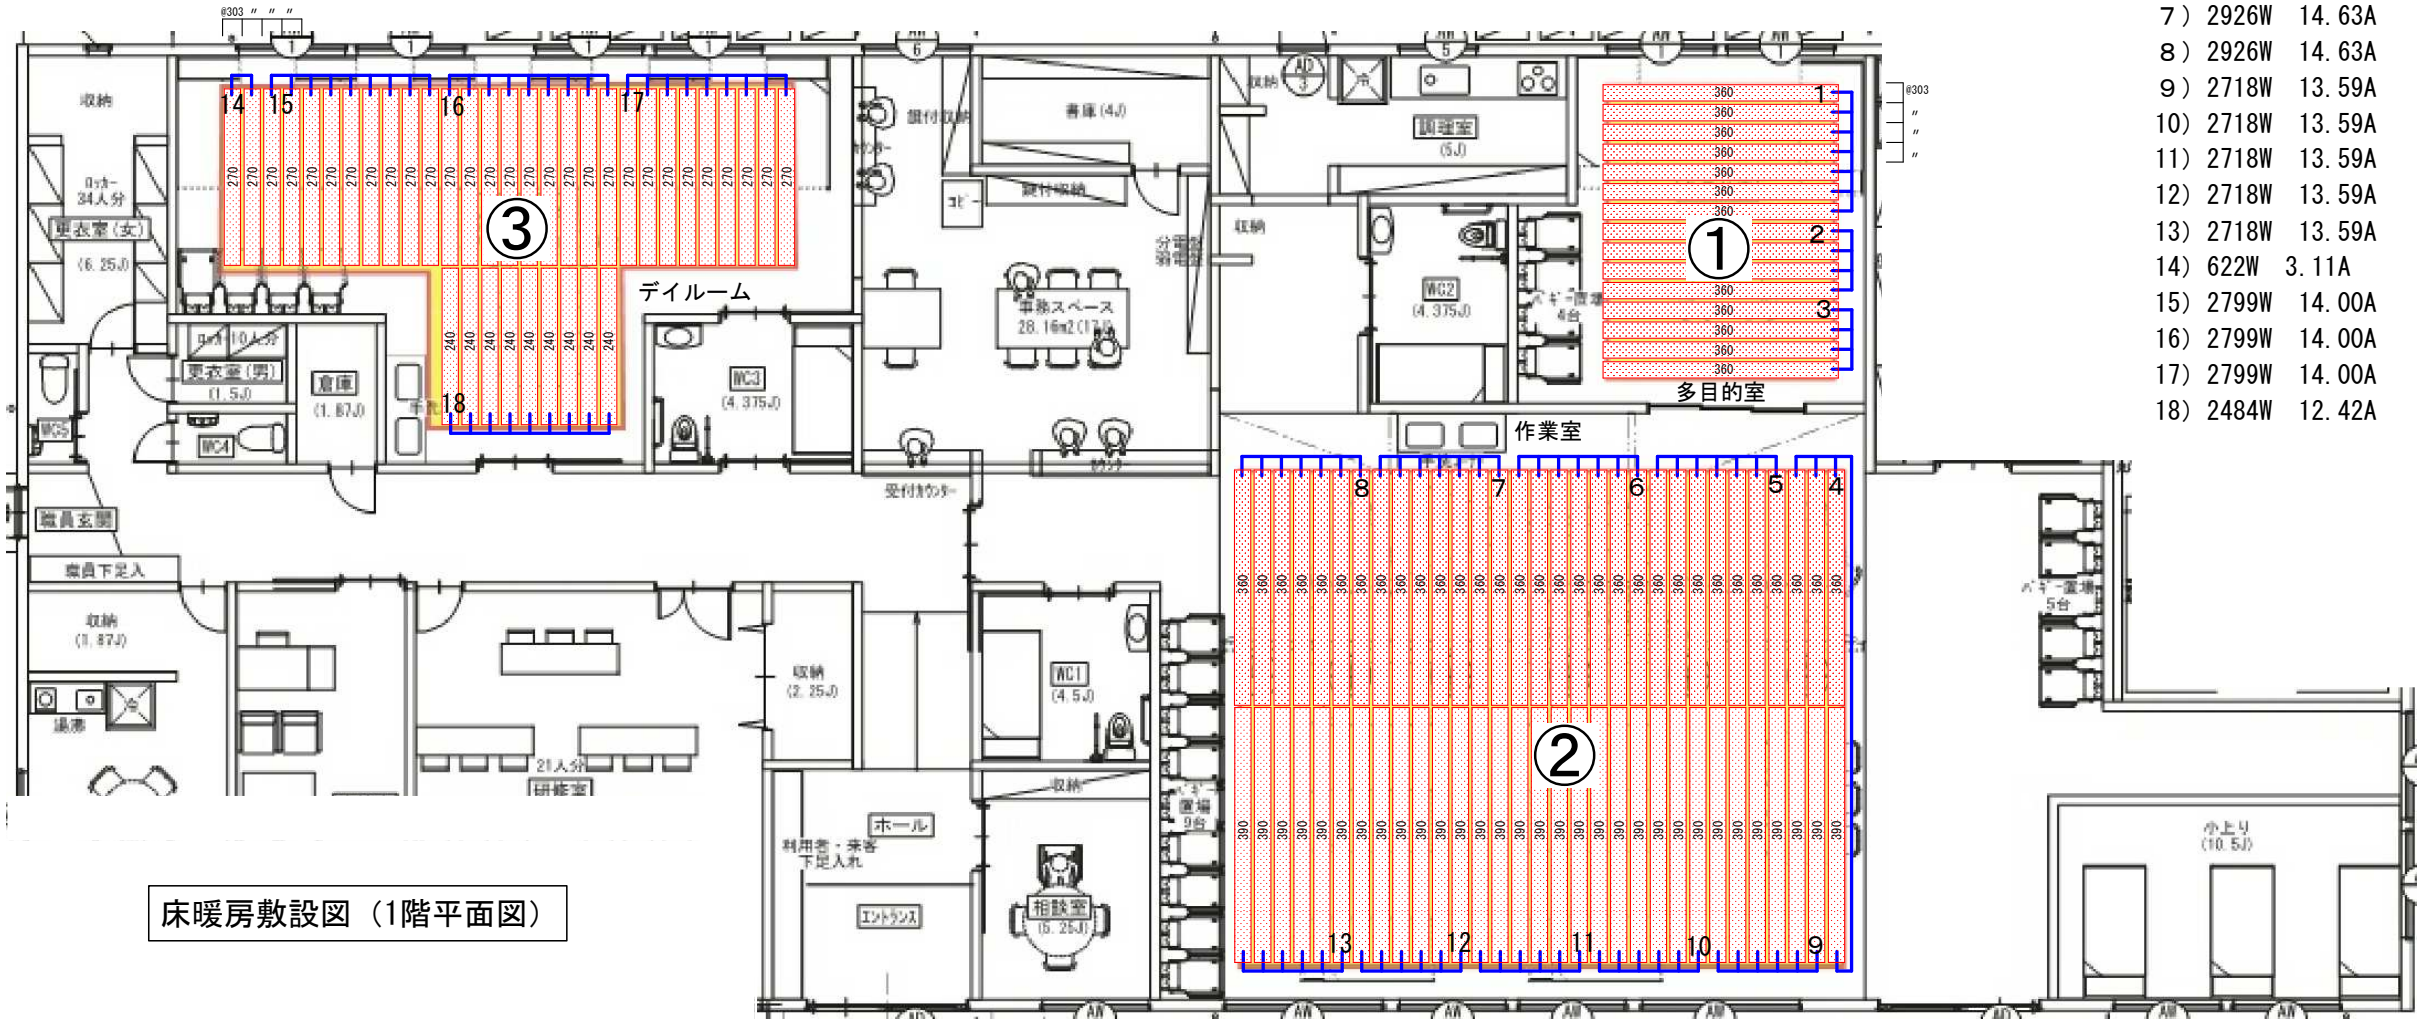- 1) 2926W 14.63A
- 2) 1672W 8.36A
- 3) 1672W 8.36A
- 4) 1707W 8.54A
- 5) 2926W 14.63A
- 6) 2926W 14.63A
- 7) 2926W 14.63A
- 8) 2926W 14.63A
- 9) 2718W 13.59A
- 10) 2718W 13.59A
- 11) 2718W 13.59A
- 12) 2718W 13.59A
- 13) 2718W 13.59A
- 14) 622W 3.11A
- 15) 2799W 14.00A
- 16) 2799W 14.00A
- 17) 2799W 14.00A
- 18) 2484W 12.42A



床暖房敷設図（1階平面図）